



ROMÂNIA
JUDEȚUL TIMIȘ
MUNICIPIUL TIMIȘOARA
DIRECTIA ECONOMICA
BIROUL ACHIZITII PUBLICE

Nr.inregistrare / Data: MTM023-22751/30.10.2023

RASPUNS LA SOLICITARE DE CLARIFICARI

Catre:

OPERATORII ECONOMICI INTERESATI

Referitor la *achizitia directa* a contractului de furnizare mobilier pentru obiectivul de investiții ”**Construire sala sport la Școala Generală nr.25 din Timișoara**”, Cod SMIS 2014+: 122504, Anunt publicitar publicat in SEAP cu nr.ADV1391464/20.10.2023,

Urmare a unei solicitari de clarificari din partea unui operator economic interesat, transmisa pe e-mail in data de 25.10.2023, inregistrata la autoritatea contractanta cu nr. MTM2023-022751/25.10.2023,va comunicam urmatoarele:

Solicitare:

” Va rog sa imi comunicati daca cele 180 de scaune pentru gradenele din sala de sport se vor prinde direct pe gradena cu o talpa metalica, fara a avea o structura metalica in partea inferioara, sau se va realiza o structura metalica pe care se vor fixa sezuturile din PVC.

Fisa tehnica contine informatii contradictorii din punctul nostru de vedere, respectiv se solicita ca sezutul scaunelor sa fie rabadabil, inasa imaginea prezinta un sezut fix.

Dimensiunile pentru scaune, conform fisei tehnice sunt de 45 x 76 cm (latime x inaltime). Aceste dimensiuni nu corespund modelului din imagine.

Va rog sa clarificati ce model de scaun intentioneaza autoritatea sa achizitioneze pentru Scoala Generala nr. 25 din Timisoara.

Va rog sa clarificati inaltimea treptei gradenei.
Am atasat extras din documentatia de atribuire - fisa tehnica 16.”

Atasam raspunsul transmis de proiectant.

Sef Birou,
Lucretia Schipor

SC ATELIERUL ARHITEXT SRL
Str. Marte 15, 307200 com. Dumbrăvița - RO
+40 0744 871 355
office@arhitect.ro | 314arhitect@gmail.com
www.arhitect.ro



Către Municipiul Timișoara,
Serviciul de Achiziții publice, doamnei Adina Șuiu
referitor achiziție mobilier școlar pentru **Școala Generală 25 Timișoara**

La solicitarea dvs. vă răspundem astfel:

În **Fișa Tehnică Arhitectură – FTA16** urmare a unei erori de tehnoredactare sunt precizate eronat următoarele:

- Șezutul este rabatabil
- Înălțimea scaunului 76cm

În urma verificărilor efectuate, am stabilit următoarele:

- Șezutul nu este rabatabil
- Înălțimea scaunului este de aproximativ 36cm – 40cm

Aceste dimensiuni nu sunt limitative rezultând în urma conformării tehnice a scaunului aferente producătorilor.

De asemenea, în fișa tehnică se precizează că montajul scaunelor pe gradene se efectuează prin intermediul unei tălpi metalice în legătură cu care precizăm că pot fi două tălpi metalice, de asemenea, în funcție de conformarea scaunului de la furnizor cu două șuruburi de fixare sau patru șuruburi de fixare. Talpa/tălpile metalice vor fi din țevă de oțel galvanizat. Menționăm că distanța între scaune este, de asemenea, relaționată cu conformarea scaunului de la producător (șezut și spătar monobloc) cuprinsă între 50mm.

Cu privire la coloristica scaunelor, acestea vor fi 120 bucăți roșu RAL3020 și 60 bucăți galben chrome RAL1026.


Totodată, precizăm că înălțimea gradenelor așa cum se prezintă în secțiunea atașată este de 33cm iar înălțimea de ședere a scaunului va fi 45cm la rebord montat în consolă minim 10cm.


Atașăm secțiune prin gradene și detaliu plan parter

Proiectant general

Atelierul Arhitect S.R.L.


Șef proiect
Arh. Ionel-Petru Pop

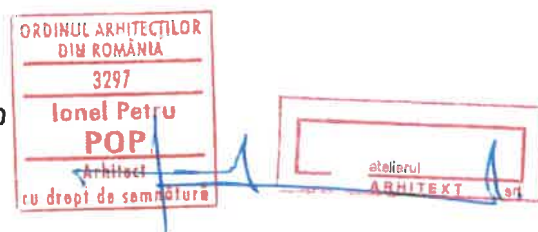

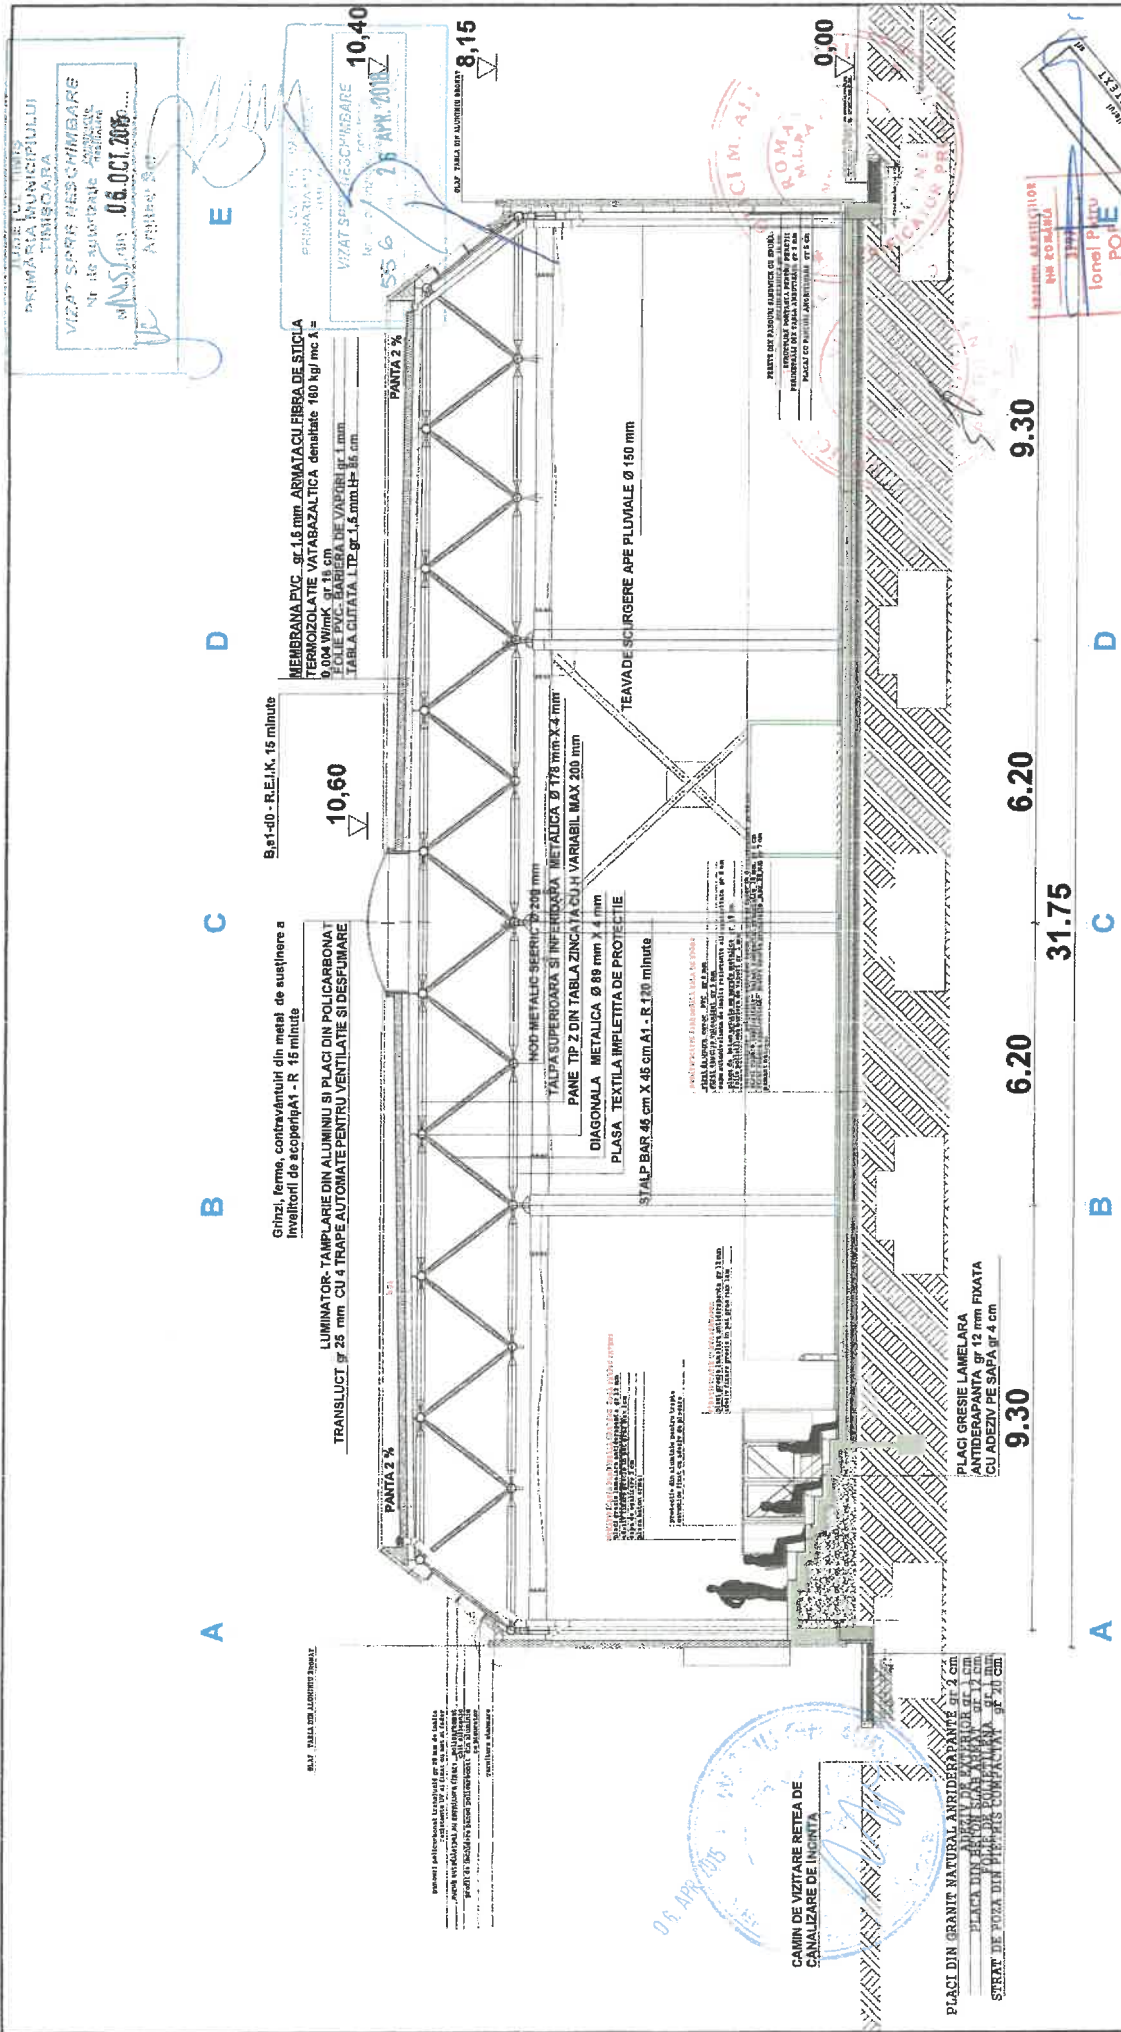

VERIFICAT TEHNIC	BENEFICIAR	PRIMARIA MUNICIPIULUI TIMISOARA
PROIECTANT	AMPLASAMENT PROIECT	str. COSMINULUI nr. 42 TIMISOARA
ROMANIA 300344, DUMBRAVENI, TIMIS str. Malesceniului, nr.6, tel./fax: 0258 234883, nr.inreg.JR/57/0005 ARHITECT arh. Ionel Petru POP arh. Dorian Radu Iovan	DENUMIRE PROIECT	PROIECT NR
SCARA	CONSTRUIRE SALA DE SPORT LA	148/2014
1:100	SCOLA GENERALA nr 25	
DATA	SPECIALITATEA	FAZA
MARTIE	ARHITECTURA	D.T.A.C.-P.T.
2015	TITLU PLANSA	+D.E.
DESEINAT	SECTIONE DD'	PLANSANR.
arh. Dorian Radu Iovan		19-A

SECTIONE DD'

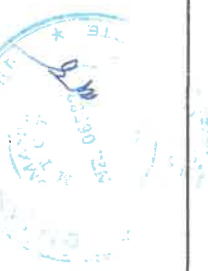

PRIMĂRIA MUNICIPIULUI
TIMISOARA
VIZA? SĂRĂRĂ REȘCHIMĂRI
Nr. de aprobare
06.OCT.2015
Arhitect

MEMBRANA PVC - gr.1,5 mm. ARMATA CU FIBRA DE STICLA
 TERMOIZOLATE VATAZALCALICA denanate 160 kg/mc X1=
 0,09 PVC - BARIERA DE VAPORI gr.1 mm
 TABLA CUITATA L.TP.gr.1,5 mm L.H=55 cm
 PANTA 2 %
 10,60
 B.a140 - R.E.I.K. 15 minute
 8,15
 0,00

Grinzi, ferme, contravânturii din metal de susținere a
 învelitorii de acoperiș A1 - R - 15 minute
 LUMINATOR, TAMPLARIE DIN ALUMINIU SI PLACI DIN POLICARBONAT
 TRANSLUCI? gr 25 mm CU 4 TRAPE AUTOMATE PENTRU VENTILATIE SI DESFUMARE
 PANTA 2 %

MOD METALIC SERVICIU gr 200 mm
 TALPA SUPERIOARA SI INF. FIDARA METALICA Ø 178 mm X 3 mm
 PANE TIP Z DIN TABLA ZINCATA CU H VARIABIL MAX 200 mm
 DIAGONALA METALICA Ø 89 mm X 4 mm
 PLASA TEXTILA IMPLETITA DE PROTECTIE
 STALP BAR 48 cm X 45 cm A1 - R 120 minute

PLACI GRESIE LAMELARA
 ANTIDERAPANTA gr 12 cm, FIXATA
 CU ADEZIV PE SAPA gr 4 cm

PLACI DIN GRANT NATURAL ANTIDERAPANTA gr 2 cm
 PLACA DIN ZIDURI DE CARAMIDA gr 12 cm
 STRAT DE POZA DIN PIETRIȘ COMPACTANT gr 20 cm

CAMIN DE VIZITARE REȚEA DE
 CANALIZARE DE INCINTA