

LEGENDĂ


- Amplasament PUZ studiat
- Zona cai de comunicatie rutiera si amenajari aferente existente/reglementate prin documentații aprobate
- Zona cai de comunicatie rutiera si amenajari aferente propuse pentru extindere în documentații de urbanism aprobate/în lucru
- Zona cai de comunicatie rutiera si amenajari aferente propuse spre extindere
- Accese propuse pe amplasament PUZ studiat prin prezenta documentație



S.C. PRO- ARH TCC S.R.L.
Str. Dr. P. V. Ungureanu 12/A tel: 0256/285334



PLAN URBANISTIC ZONAL
LOCUINE ȘI SERVICII CU AGREMENT
PARCELA C.F. NR. 444380 TIMIȘOARA

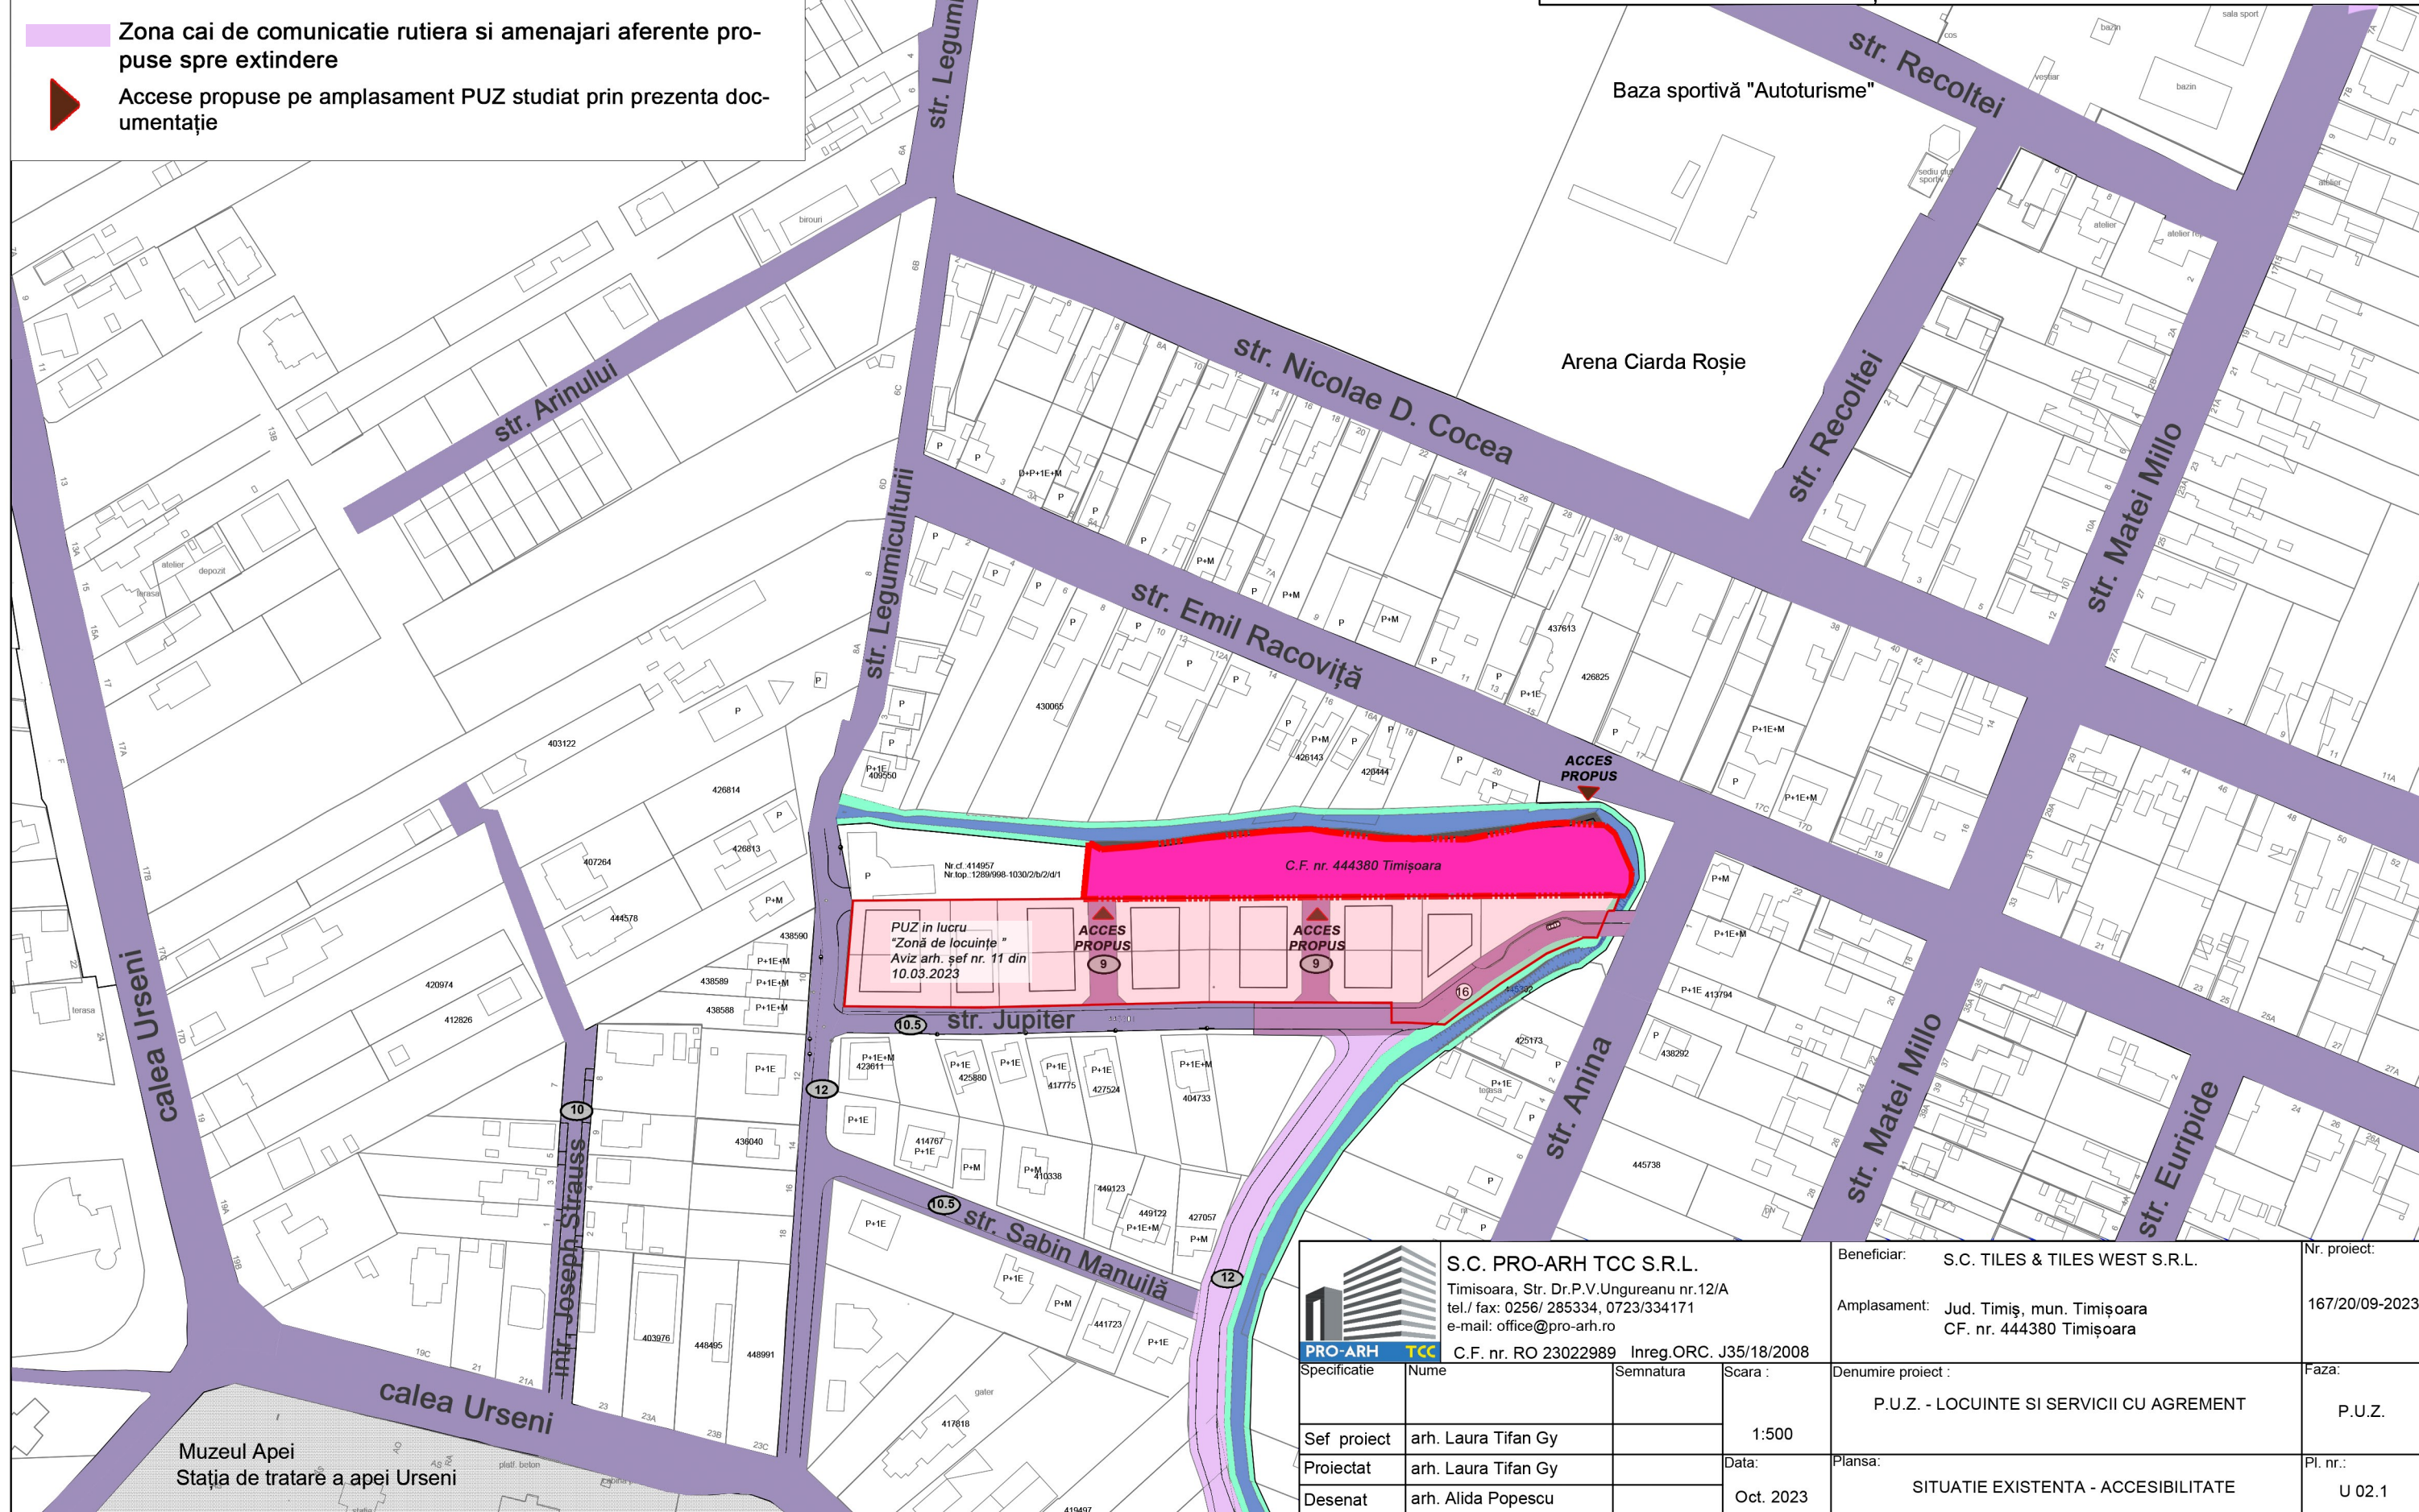

	S.C. PRO-ARH TCC S.R.L. Timisoara, Str. Dr.P.V.Ungureanu nr.12/A tel./ fax: 0256/ 285334, 0723/334171 e-mail: office@pro-arh.ro			Beneficiar:	S.C. TILES & TILES WEST S.R.L.	Nr. proiect:	167/20/09-2023
	C.F. nr. RO 23022989 Inreg. ORC. J35/18/2008			Amplasament:	Jud. Timiș, mun. Timișoara CF. nr. 444380 Timișoara		
Specificatie	Nume	Semnatura	Scara :	Denumire proiect :		Faza:	
Sef proiect	arh. Laura Tifan Gy		1:500	P.U.Z. - LOCUINTE SI SERVICII CU AGREMENT		P.U.Z.	
Proiectat	arh. Laura Tifan Gy		Data:	Plansa:		Pl. nr.:	
Desenat	arh. Alida Popescu		Oct. 2023	SITUATIE EXISTENTA - ACCESIBILITATE		U 02.1	

Muzeul Apei
Stația de tratare a apei Urseni