

LEGENDA

ZONIFICARE FUNCTIONALA


- Zona teren arabil existent
- Zona locuinte individuale existenta/reglementata
- Zona institutii publice, servicii, comert existenta/reglementata
- Zona spatii verzi existenta/reglementata
- Ape, canale de desecare existente
- Zona amplasare constructii utilitati publice propusa
- Zona locuinte individuale propunere doc. in lucru/extindere
- Zona institutii publice, servicii, comert propunere extindere
- Zona spatii verzi propunere extindere

LIMITE

- Limita teren ce face obiectul P.U.Z.
- Limite parcele existente
- Constructii existente
- Limita documentatii (PUZ-uri) aprobate
- Limita de proprietate parcele propuse prin PUZ
- Propunere parcelare vecinatati
- Limita implant constructii supraterrane propusa
- Limita implant amenajari agrement si sport
- ① Numar parcele propuse
- Accese propuse

CAI DE COMUNICATIE


- Zona cai de comunicatie rutiera si amenajari aferente existente/reglementate
- Zona cai de comunicatie rutiera si amenajari aferente propuse prin P.U.Z. - domeniu public
- Zona cai de comunicatie rutiera si amenajari aferente propuse prin P.U.Z. - domeniu privat
- Zona cai de comunicatie rutiera si amenajari aferente propuse - extindere

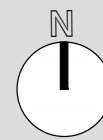

S.C. PRO- ARH TCC S.R.L.
Str. Dr. P. V. Ungureanu 12/A tel: 0256/285334



PLAN URBANISTIC ZONAL
LOCUINE ȘI SERVICII CU AGREMENT
PARCELA C.F. NR. 444380 TIMIȘOARA

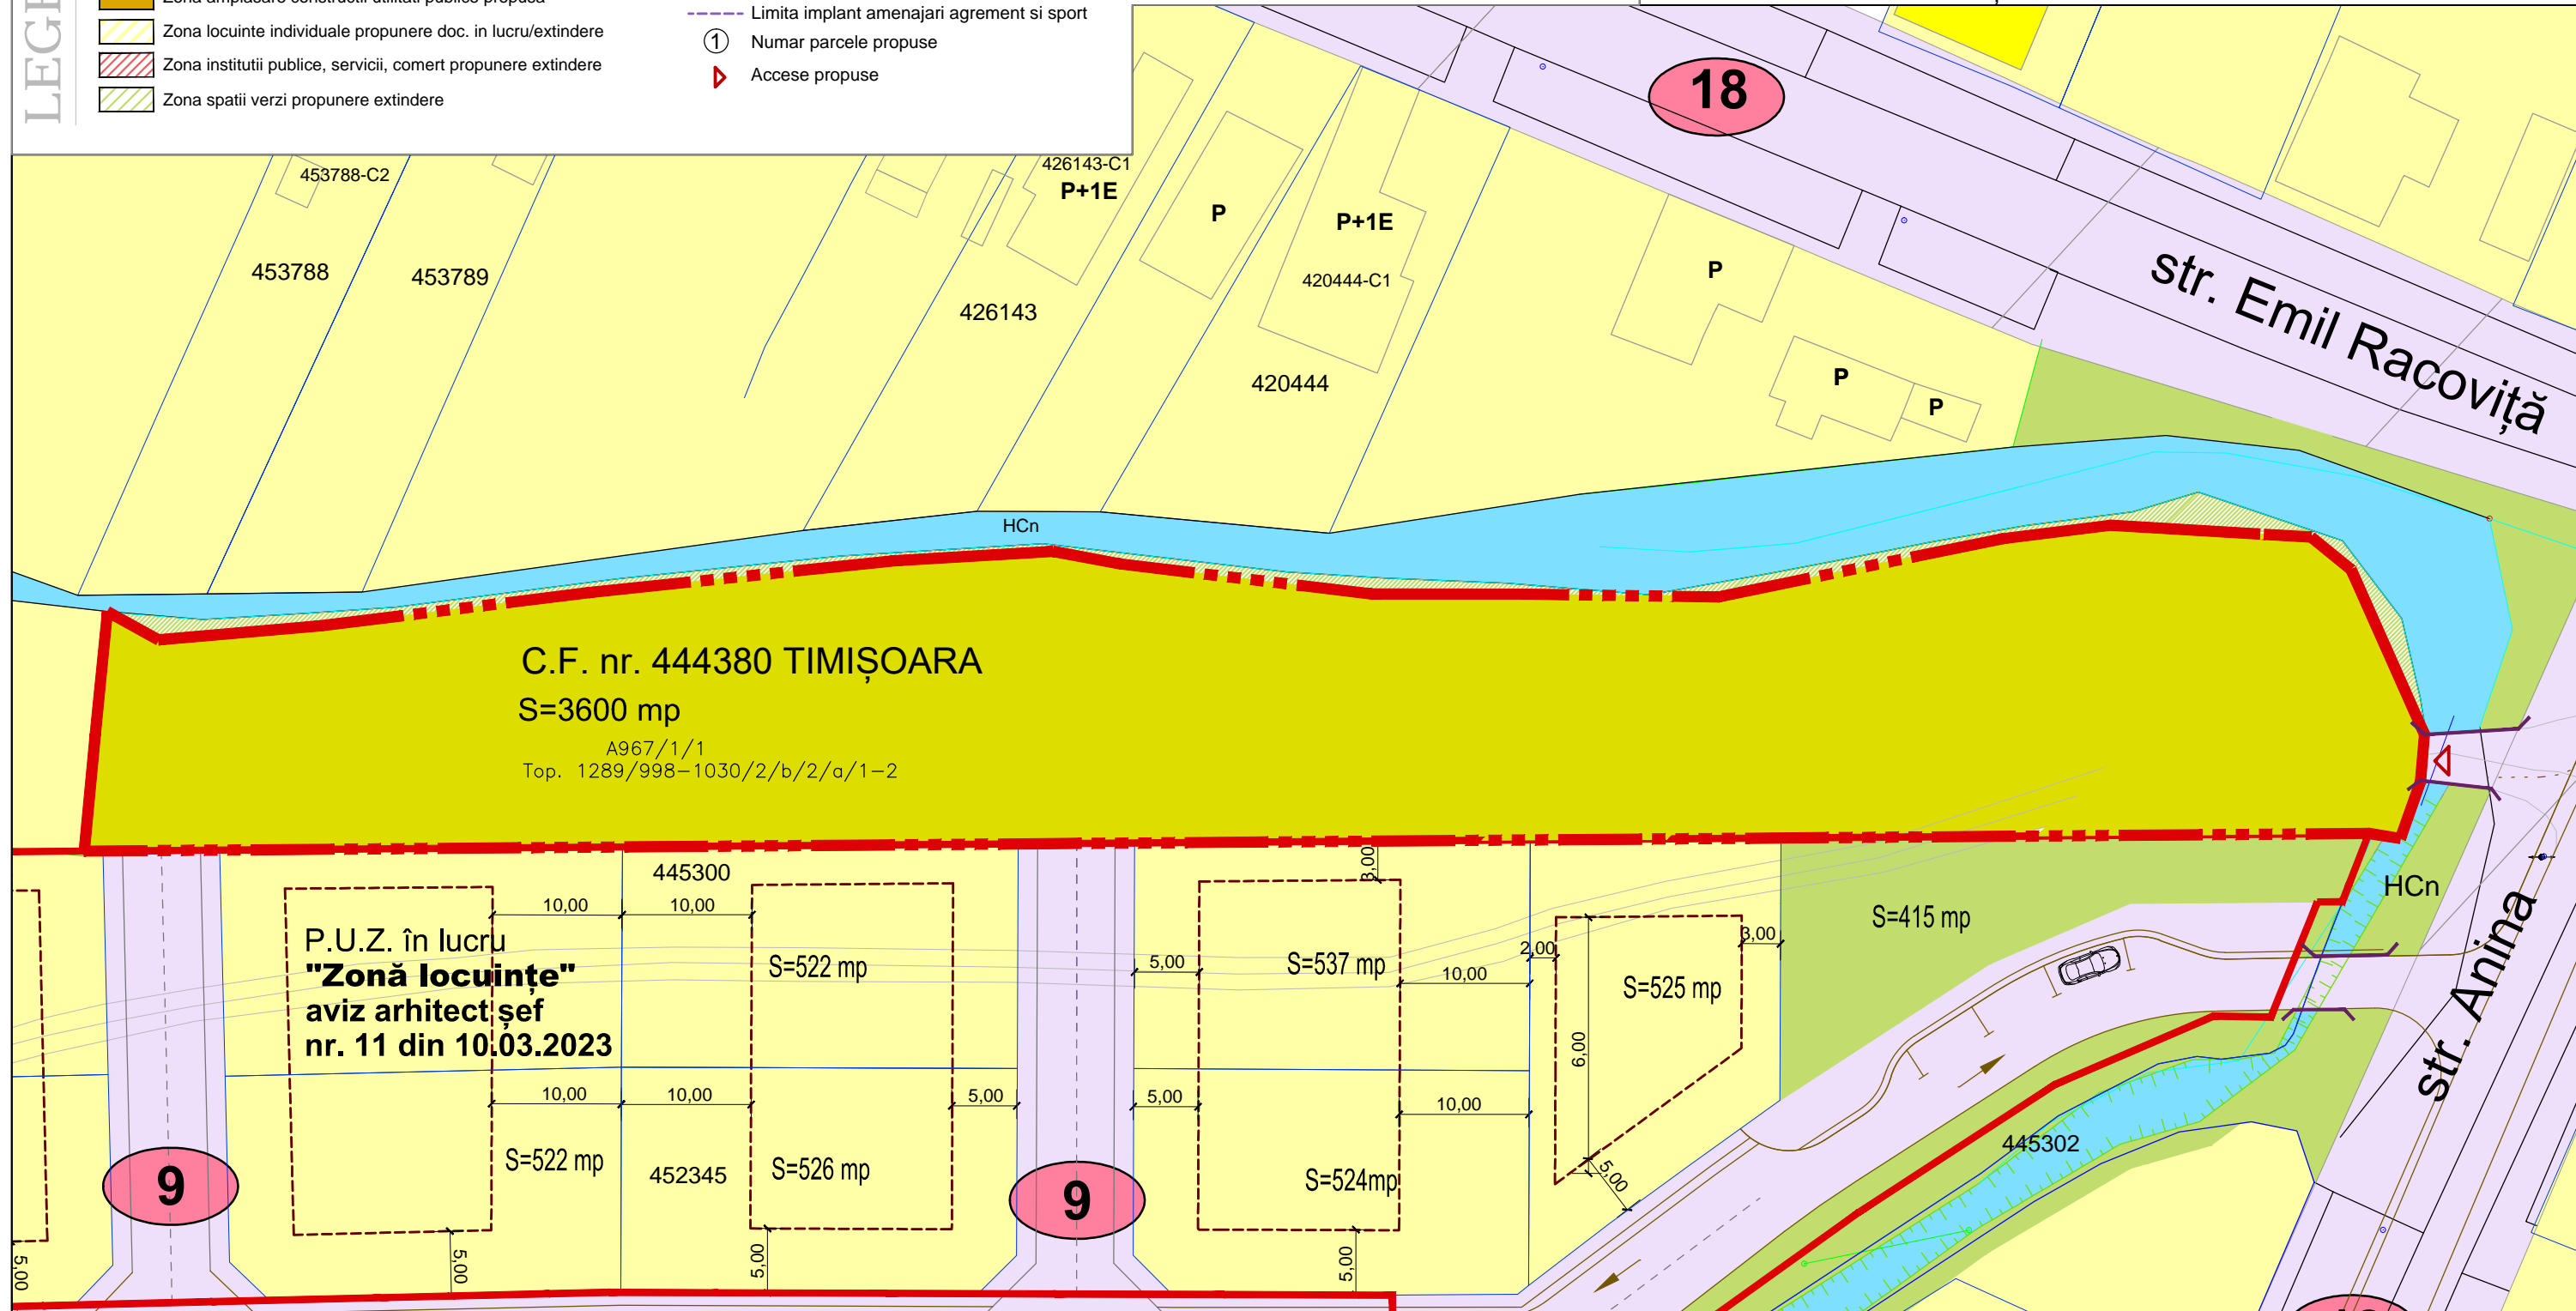

P.U.Z. în lucru
"Zonă locuințe"
aviz arhitect șef
nr. 11 din 10.03.2023

S.C. PRO-ARH TCC S.R.L. Timisoara, Str. Dr.P.V.Ungureanu nr.12/A tel./ fax: 0256/ 285334, 0723/334171 e-mail: office@pro-arh.ro C.F. nr. RO 23022989 Inreg. ORC. J35/18/2008		Beneficiar:	S.C. TILES & TILES WEST S.R.L.	Nr. proiect:	167/20/09-2023
		Amplasament:	Jud. Timiș, mun. Timișoara CF. nr. 444380 Timișoara		
Specificatie	Nume	Semnatura	Scara :	Denumire proiect :	Faza:
Sef proiect	arh. Laura Tifan Gy		1:500	P.U.Z. - LOCUINTE SI SERVICII CU AGREMENT	P.U.Z.
Proiectat	arh. Laura Tifan Gy		Data:	Plansa:	Pl. nr.:
Desenat	arh. Alida Popescu		Nov. 2023	SITUATIE EXISTENTA	U 02.3