


LEGENDĂ

	LIMITA DE PROPRIETATE
	LIMITE PARCELE
	CLĂDIRI EXISTENTE
	PUNCTE RIDICARE TOPO
	NUMĂR PARCELĂ
	DRUMURI PROPUSE ÎN CADRUL TERENULUI
	DRUMURI CU CARACTER PRINCIPAL PROPUSE ÎN EXTERIORUL TERENULUI
	CORPURI P+2E PROPUSE PENTRU HALE PRODUCȚIE NEPOLUANTĂ, DEPOZITARE, BIROURI, SERVICII ȘI COMERȚ
	ZONĂ IMPLANTARE P+2E PROPUȘĂ HALE PRODUCȚIE NEPOLUANTĂ, DEPOZITARE, BIROURI, SERVICII ȘI COMERȚ
	ZONĂ SPAȚII VERZI PROPUSE
	ZONĂ VERDE PROTECȚIE CANAL CONFORM PUG
	CANAL ANIF HCN 285
	TERENURI PROPUSE PENTRU ZONĂ DE HALE INDUSTRIALE ȘI SERVICII
	DIMENSIUNI PROFILE STRADALE
	PODEȚ
	ZONĂ INTERDICȚIE DE CONSTRUIRE-50M ZONĂ DE PROTECȚIE DN69
	ARBORI ȘI ARBUȘTI PROPUȘI

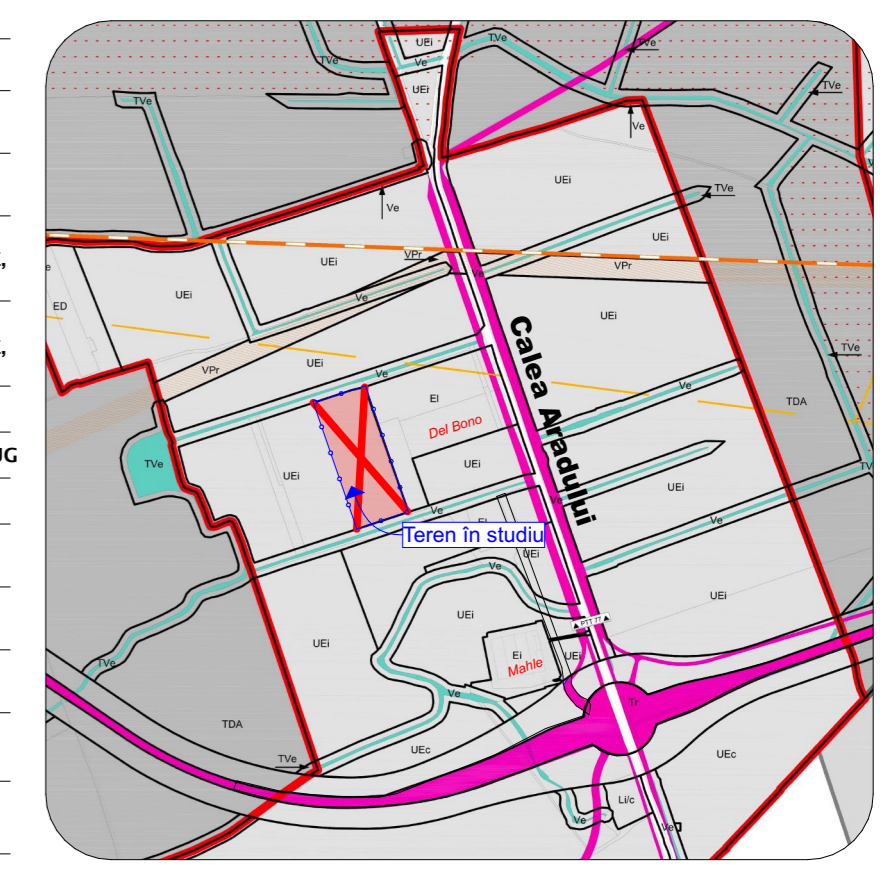

Luchin Nenad Birou Individual de Arhitectură		Beneficiar: Ciorica Marin Eugen, Andreica Victor, Koussini Alina Isabela		Proiect nr. 68/2022
Timișoara • str. Stejarul nr. 7, Parter, apt. 240 • C.F. 34304764		Titlu proiect: P.U.Z. - Spații depozitare, birouri, servicii și comerț		
tel.: +4 0722 797968 • e-mail: nenad.luchin@gmail.com		Amplasament: Timișoara, Calea Aradului, Km 7 +200 (stânga)		FAZA: P.U.Z.
SPECIFICAȚIE		CF 406785, 437208, 427799, 419876, 427800		PLANȘĂ NR.: U06
SEF PROIECT: arhitect Mircea Crăculeac	SCALA: 1:1000	TITLU PLANȘĂ: Propunere Mobilare		
PROIECTANT: arhitect Nenad Luchin	DATA: 03/2022			
DESEINAT: arhitect Nenad Luchin				