



Propunere volumetrica: vedere din spre str. Loc. Ovidiu Balea

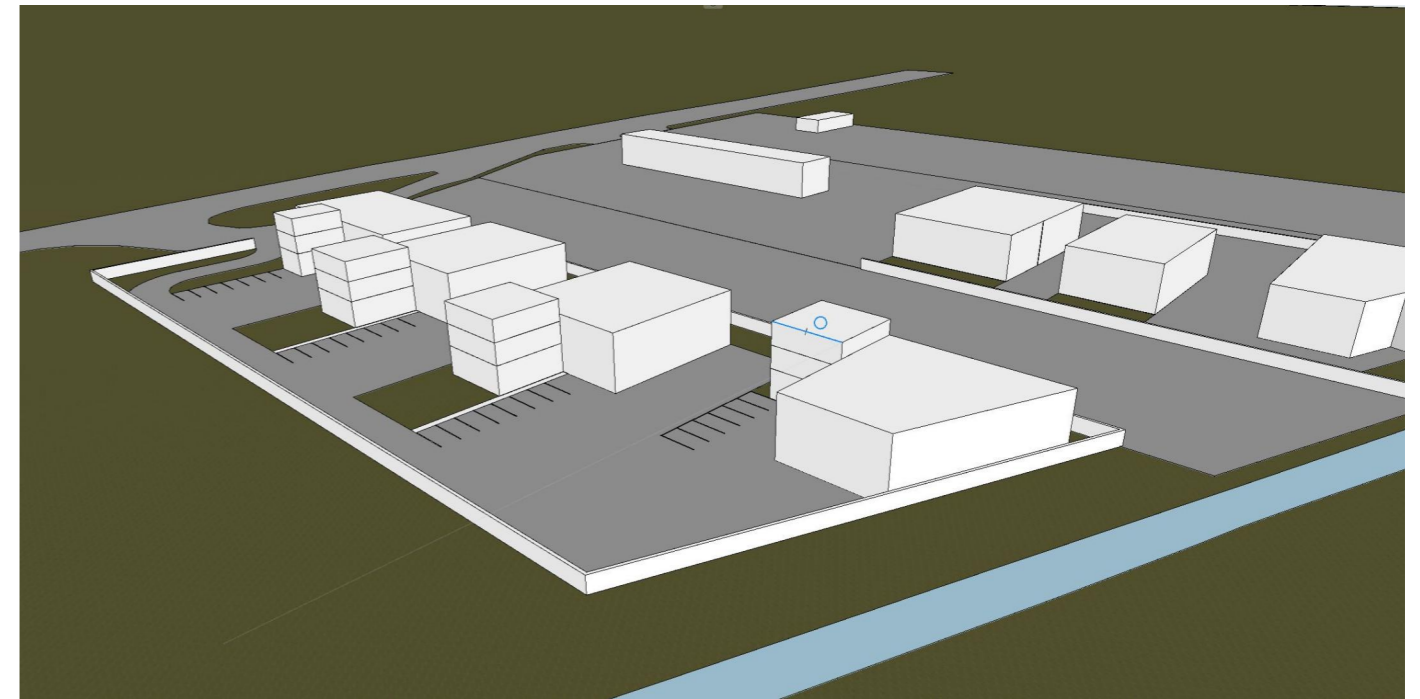

Propunere volumetrica: vedere din spre vecin HCN 863 - canal existent

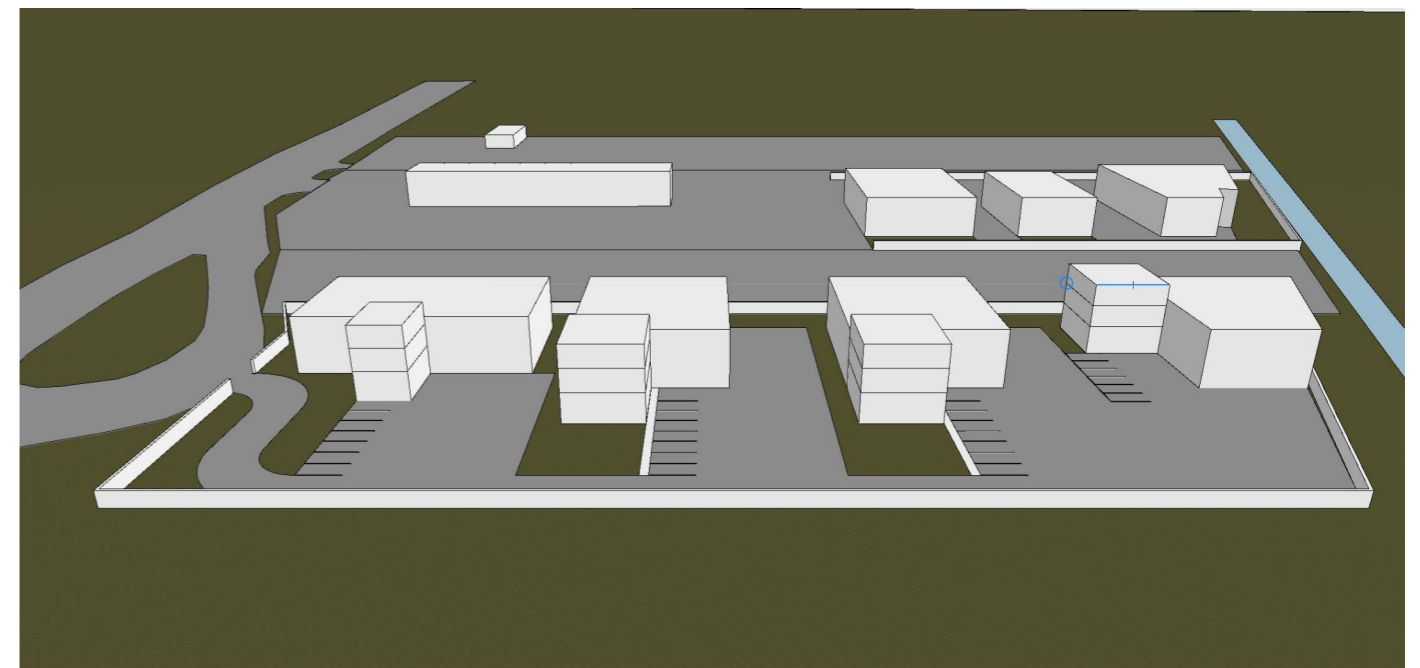

Propunere volumetrica: vedere din spre vecin nr. top. A 869/1

SPECIALIST RUR: MIRCEA CRĂCULEAC

CLT	CJT	OAR
-----	-----	-----



	S.C. ATG Studio S.R.L. Jud. TIMIS, Mun. TIMISOARA Loichita Vasile, Nr. 1-3, Scara A, SAD 6 J35/1696/20.07.2011 CUI 28897810 Mobil: 0748013978	DENUMIRE PROIECT:	Proiect nr:
		PLAN URBANISTIC ZONAL - ZONA SERVICII PRODUCȚIE ȘI DEPOZITARE AMPLASAMENT: Timișoara, nr. CF 453181 și 453182, jud. Timiș	150 / 2022
SEF PROIECT:	arh. Marius Canceal	BENEFICIAR: ȚEPEȘ BEATRICE	Data: 08.2023
PROIECTAT:	arh. Sonya Alexiu		Scara:
DESENAT:	arh. Sonya Alexiu	PLANSA: Studiu Volumetric	Planșa nr: A.09
			Faza: P.U.Z.