



P.U.Z - Dezvoltare zonă pentru locuințe colective și funcțiuni complementare

jud. Timiș, mun. Timișoara, str. Mircea cel Batrân nr. 120 - C.F nr. 454665, C.F nr. 454666


EXISTENT PTT1

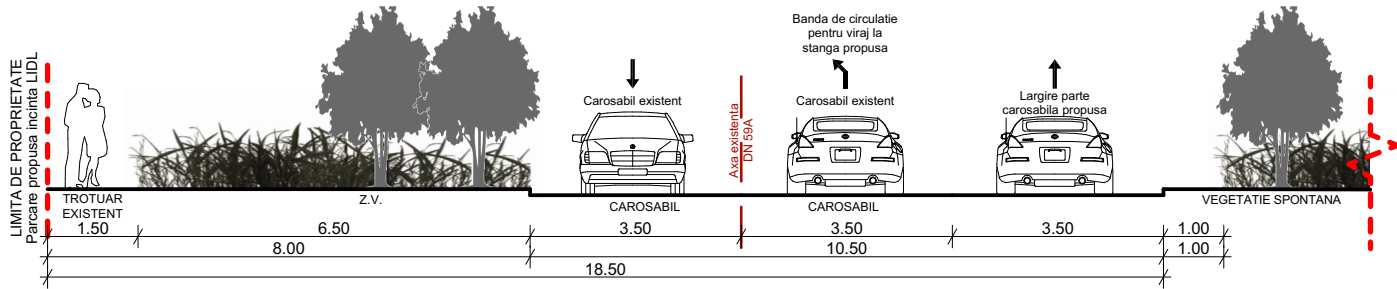


PROPOS PTT2 - Stradă propusă și avizată conform Aviz Comisia de Circulație nr. DT2022-002314 din 06.10.2022

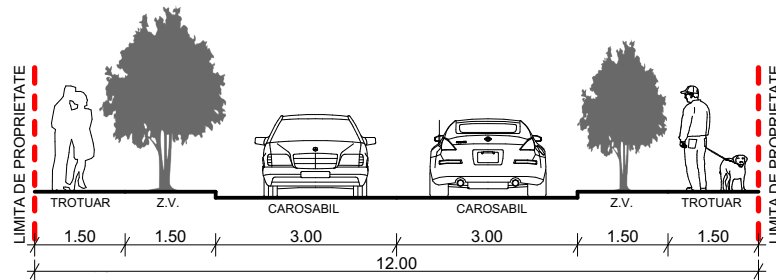


PTT3

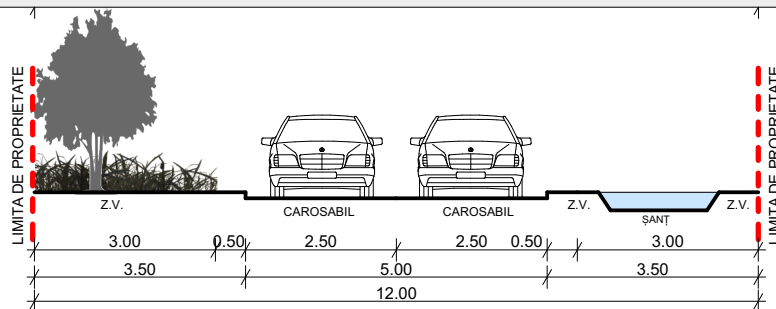

PTT4

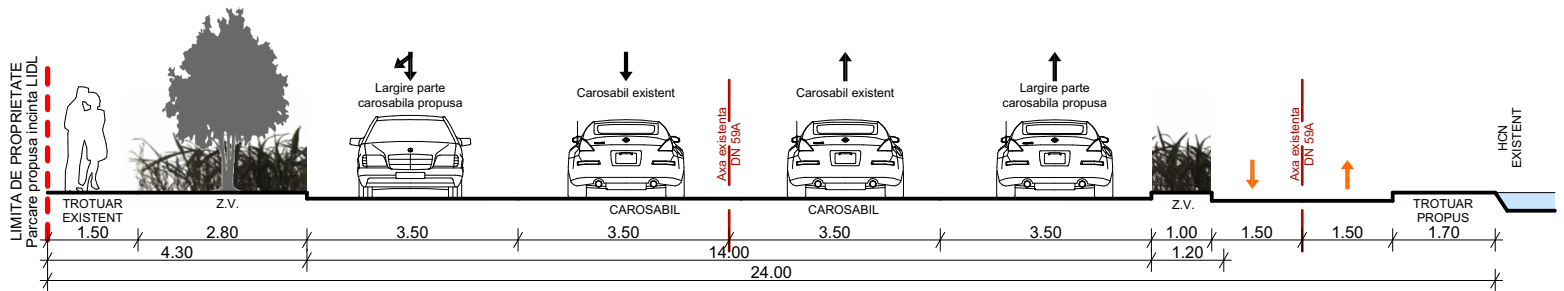

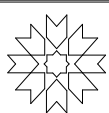Coordonator R.U.R.:	urb. Carmen Falniță	referat/ expertiza nr.
 S.C LEVANT PROJECT S.R.L. str. Alexandru Macedonski, nr. 1 Timișoara Tel: 0744960048, E-mail: miron_suteu@yahoo.com	Beneficiar:	S.C VABELD - ROM S.R.L.
	Titlu proiect:	P.U.Z - Dezvoltare zonă pentru locuințe colective și funcțiuni complementare
SPECIFICAȚIE	NUME	SEMNĂTURĂ
Șef proiect:	arh. Miron Șuteu	
Proiectat și desenat:	arh. Miron Șuteu	
	arh. Raluca Cioclu	
Scara:	Amplasament:	jud. Timiș, mun. Timișoara, str. Mircea cel Batrân nr. 120 - C.F nr. 454665, C.F nr. 454666
Data:	Titlu planșă:	PROSPECTE STRADALE EXISTENTE / PROPUSE
10/2023		
	Nr. proiect:	128/2020
	Faza:	P.U.Z.
	Nr. planșă:	U.11