


PLAN URBANISTIC ZONAL

ELABORARE PUZ-CONSTRUIRE IMOBIL PENTRU LOCUINTE SI COMERT IN REGIM DE INALTIME S/D+P+4E+M (PUD APROBAT ANTERIOR PRIN HCL 401/27.10.2009)

MUNICIPIUL TIMIȘOARA, JUDEȚUL TIMIȘ
Nr. CF 403340, nr. top 403340, Timisoara, str. Alexandru Vaida Voievod, nr.10


RELATIA CU VECINATATILE

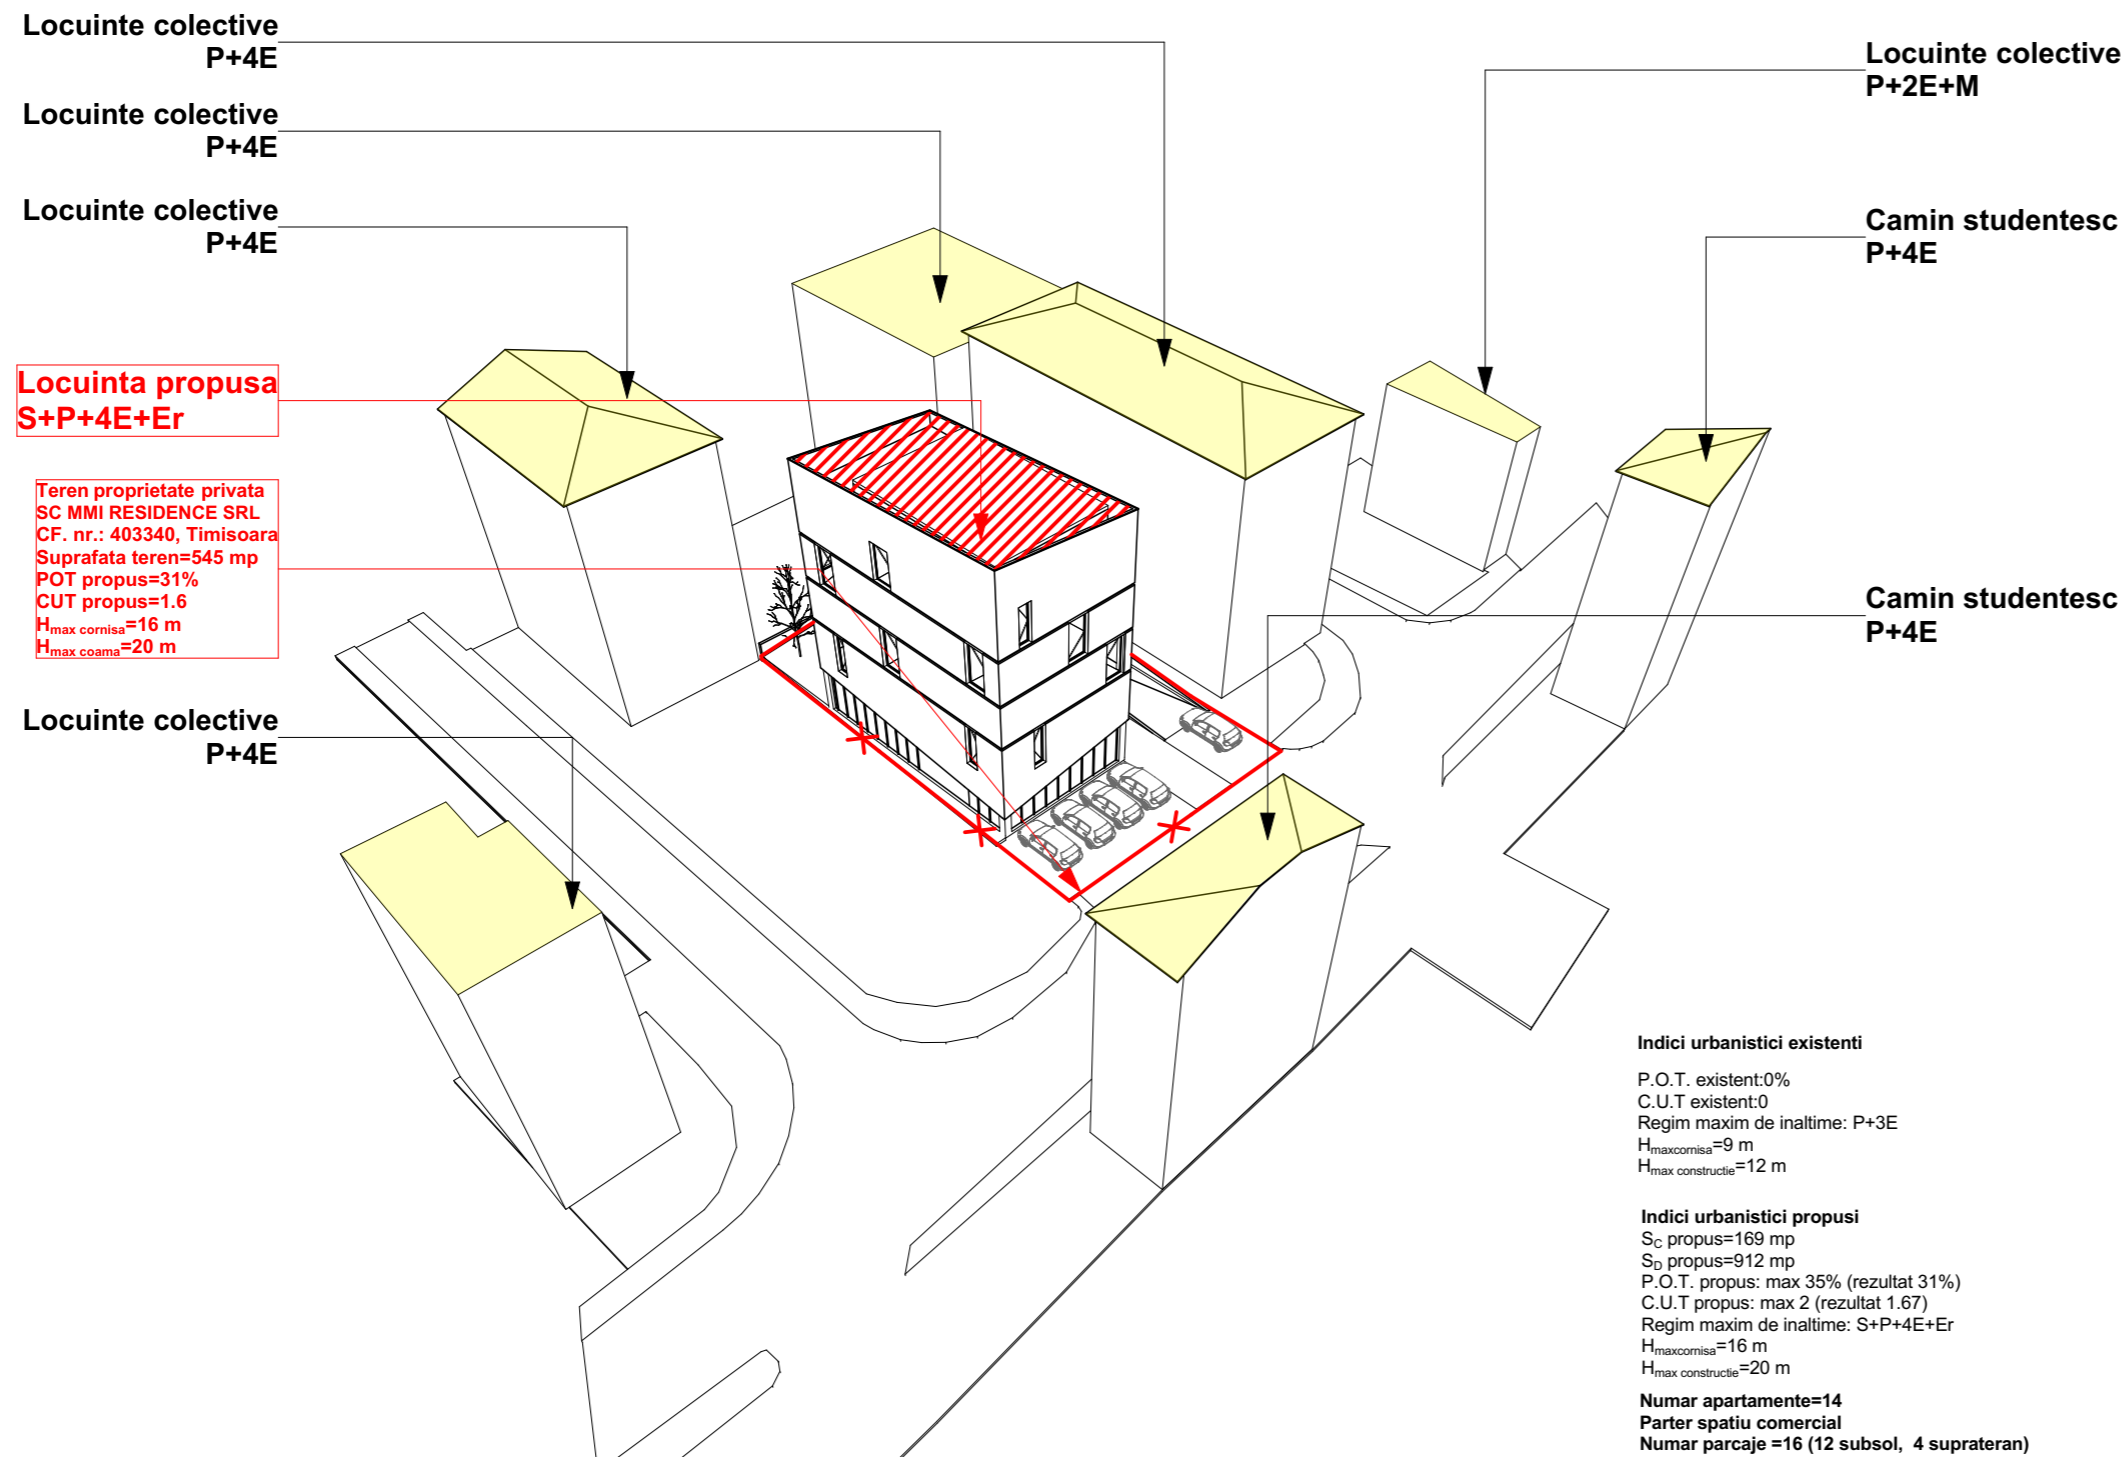

LEGENDA:

- Limita de proprietate
- Zona locuinte si functiuni complementare
- Cladiri cu functiune de tip locuinte colective si camine studentesti
- Cladire propusa

Bilant teritorial	Existent		Propus	
	mp	%	mp	%
Suprafata maxima construita	0	0	169	30
Suprafata circulatii pietonale+parcari	0	0	205	37
Suprafata minima spatii verzi amenajate	0	0	171	33
Teren neconstruit	545	100.00	0	0
Total	545	100.00	545	100

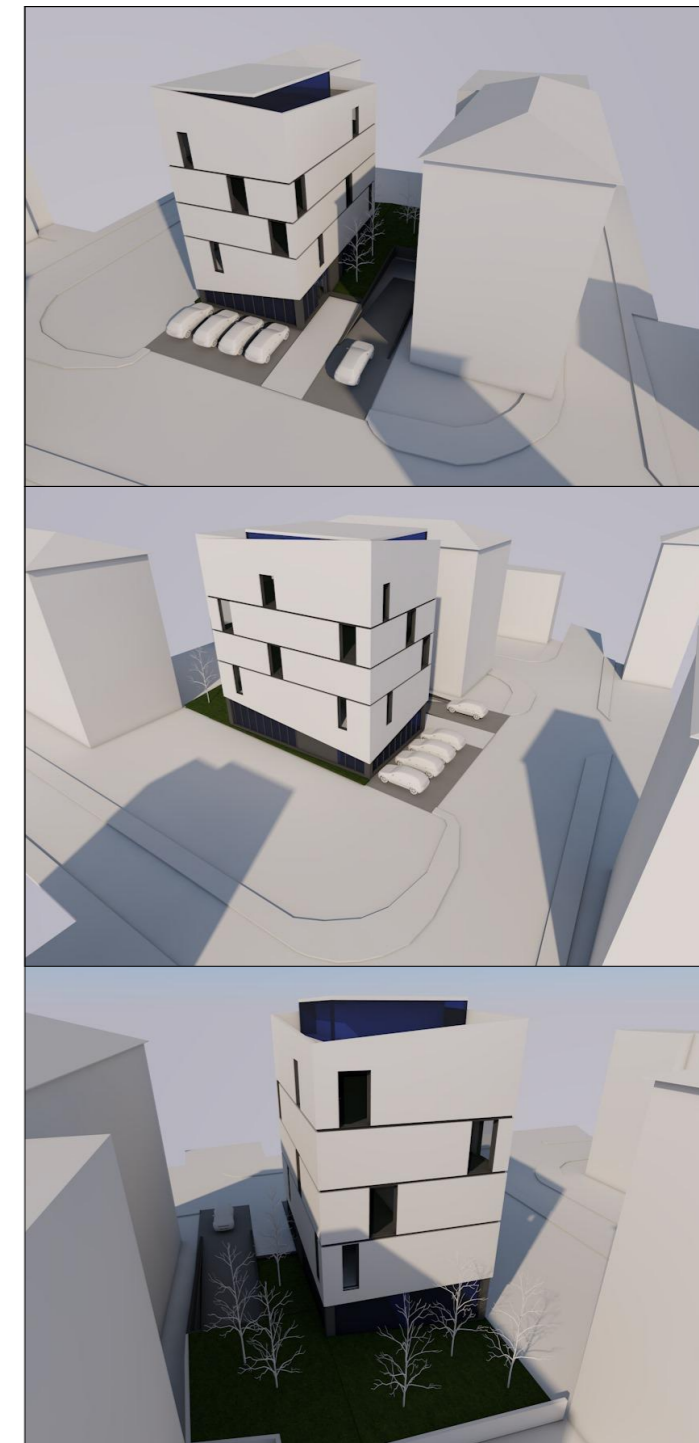

vizat spre neschimbare		stampila SRL		stampila OAR	
Verificator / expert	Nume	Semnatura	Cerinta	Referat / Expertiza Nr. / Data	
D-Context Studio	S.C. D-Context Studio S.R.L. Timisoara, str. Sorin Titel nr.11, sc. A, Ap: 19 Reg. Com. J35/1778/2006 C.U.I. RO 18734492 Tel. 40/256460404 E-mail: dcontext02@gmail.com		Beneficiar: SC MMI RESIDENCESRL		Proiect nr.: 25/2018
Sef proiect	arh. Dragomir Dragan	Semnatura	Scara: 1:200	Amplasament: Nr. Topo 403340, CF 403340, Str. Alexandru Vaida Voievod, Nr. 10	
Proiectat	arh. Dragomir Dragan	Data: Dec. 2018		Titlu proiect: ELABORARE PUZ-CONSTRUIRE IMOBIL PENTRU LOCUINTE SI COMERT IN REGIM DE INALTIME S/D+P+4E+M (PUD APROBAT ANTERIOR PRIN HCL 401/27.10.2009)	
Desenat	arh. Ocolisan Bogdan	Titlu plansa: RELATIA CU VECINATATILE		Faza: SO	
				Plansa nr.: A-04	