


SITUATIA EXISTENTA - ZONIFICARE



PLAN URBANISTIC GENERAL MUNICIPIUL TIMISOARA

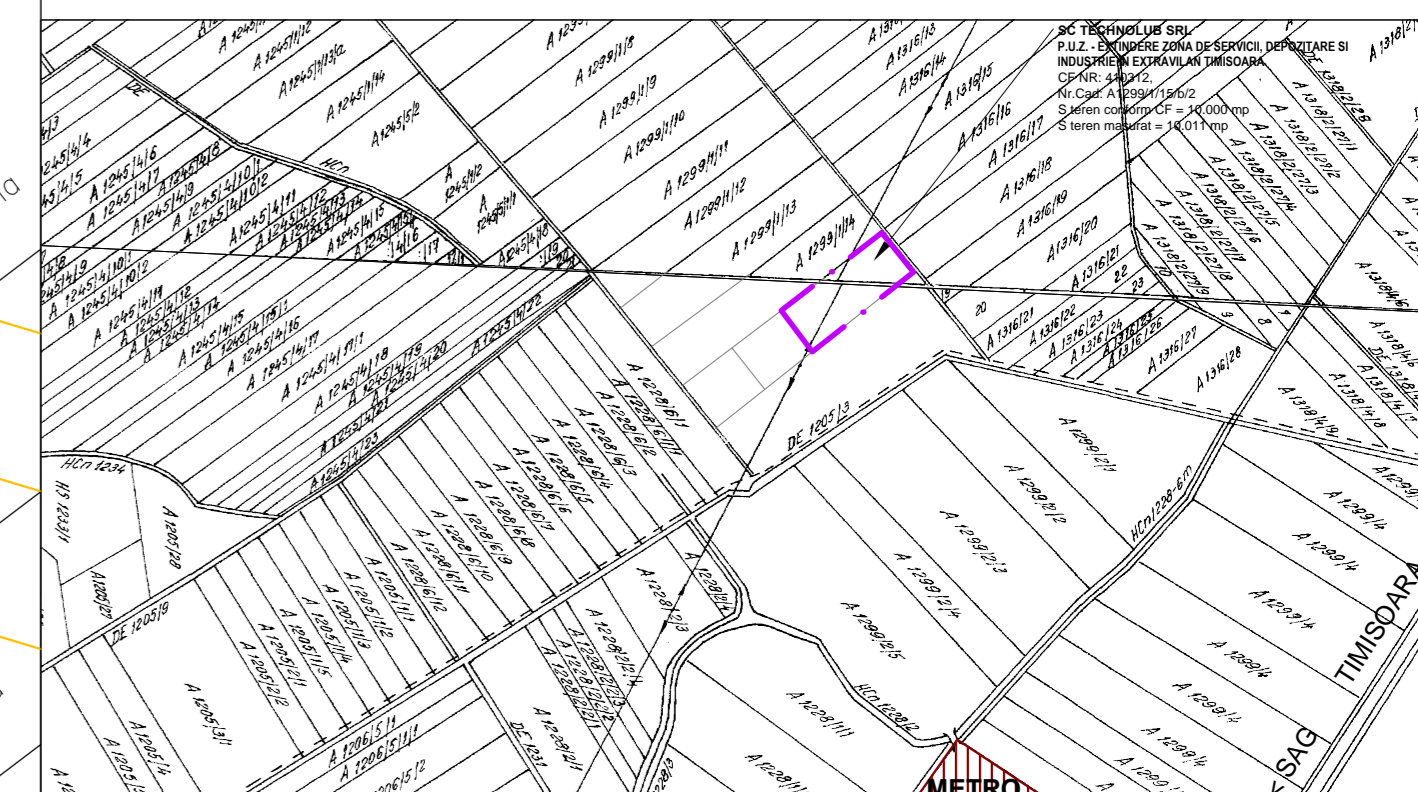


PLAN DE INCADRARE IN LOCALITATE

sc 1:10000

LEGENDA

- ▬ Zona studiata
- Limita intravilan
- Limita PUZ aprobat
- Limita de proprietate
- Retrageri, aliniamente
- LEA 20KV Linie electrica aeriana 20 kV
- GAS Magistrala gaz
- Magistrala CET
- ▨ Zona extindere servicii si depozitare
- ▨ Zona servicii, depozitare si industrie
- ▨ Zona industrie
- ▨ Zona spatii verzi amenajate plantatii protectie
- ▨ Zona agricola
- ▨ Ape, cursuri de apa, canale
- ▨ Zona protectie magistrala gaz
- ▨ Zona protectie linie electrica aeriana 20 kV

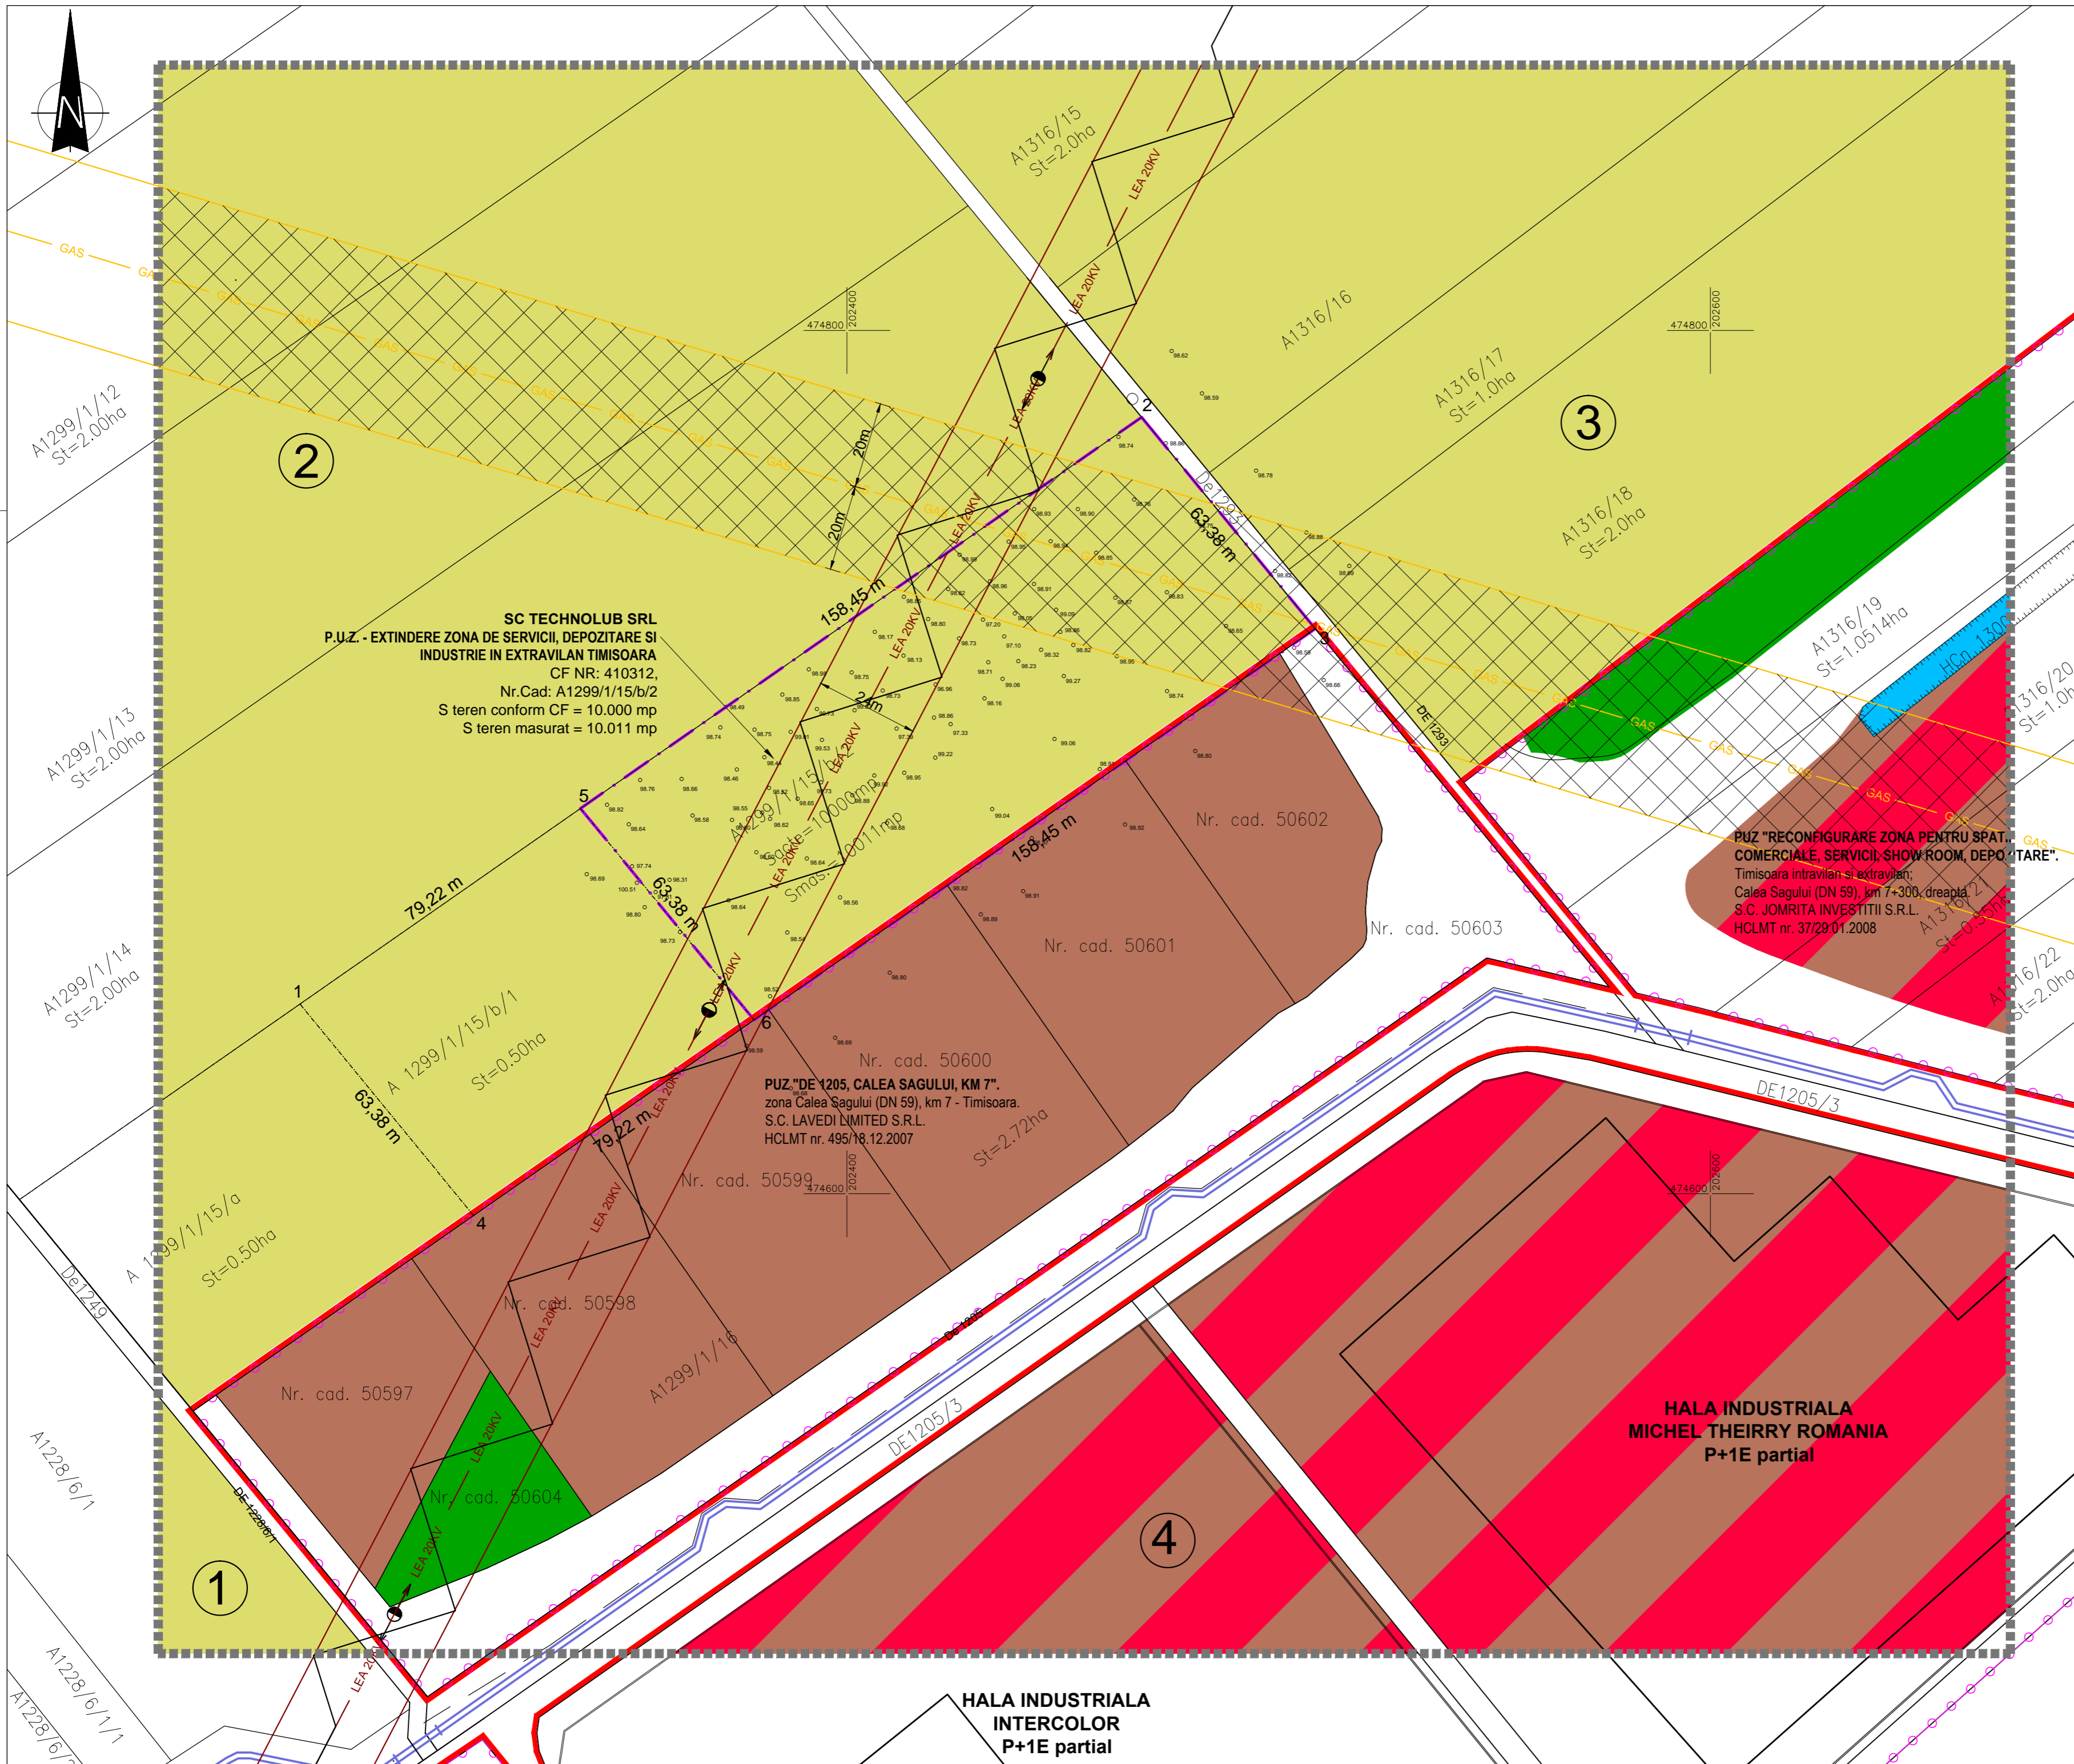

Studiu topo:	ing. TUDOSIE Dorin	SC SIREGON GRUP SRL B-dul P. Poni, P. Hadeu Nr. 21, Timisoara Tel: +40256 409070; Fax: +40256 778955 e-mail: proiectare@siregon.ro, web: www.siregon.ro	SC WEST CAD SRL Timisoara	Proiect Nr.: 9065/2009
Denumire proiect:	P.U.Z. - EXTINDERE ZONA DE SERVICII, DEPOZITARE SI INDUSTRIE IN EXTRAVILAN TIMISOARA			Faza: P.U.Z.
Amplasament:	CF nr.: 410312, Nr. Cad: A1299/1/15/b/2, Timisoara			Nr. Plansa: 001a
Sef Proiect:	arh. HENT Sorin	SCARA: 1:1000	Beneficiar: SC TECHNOLUB SRL	
Proiectat:	arh. HENT Sorin	DATA: Noiembrie 2011	Denumire plansa: SITUATIA EXISTENTA - ZONIFICARE	
Proiectat:	arh. TRIF Vlad			