


Fatada principala existenta  
Scara 1:100

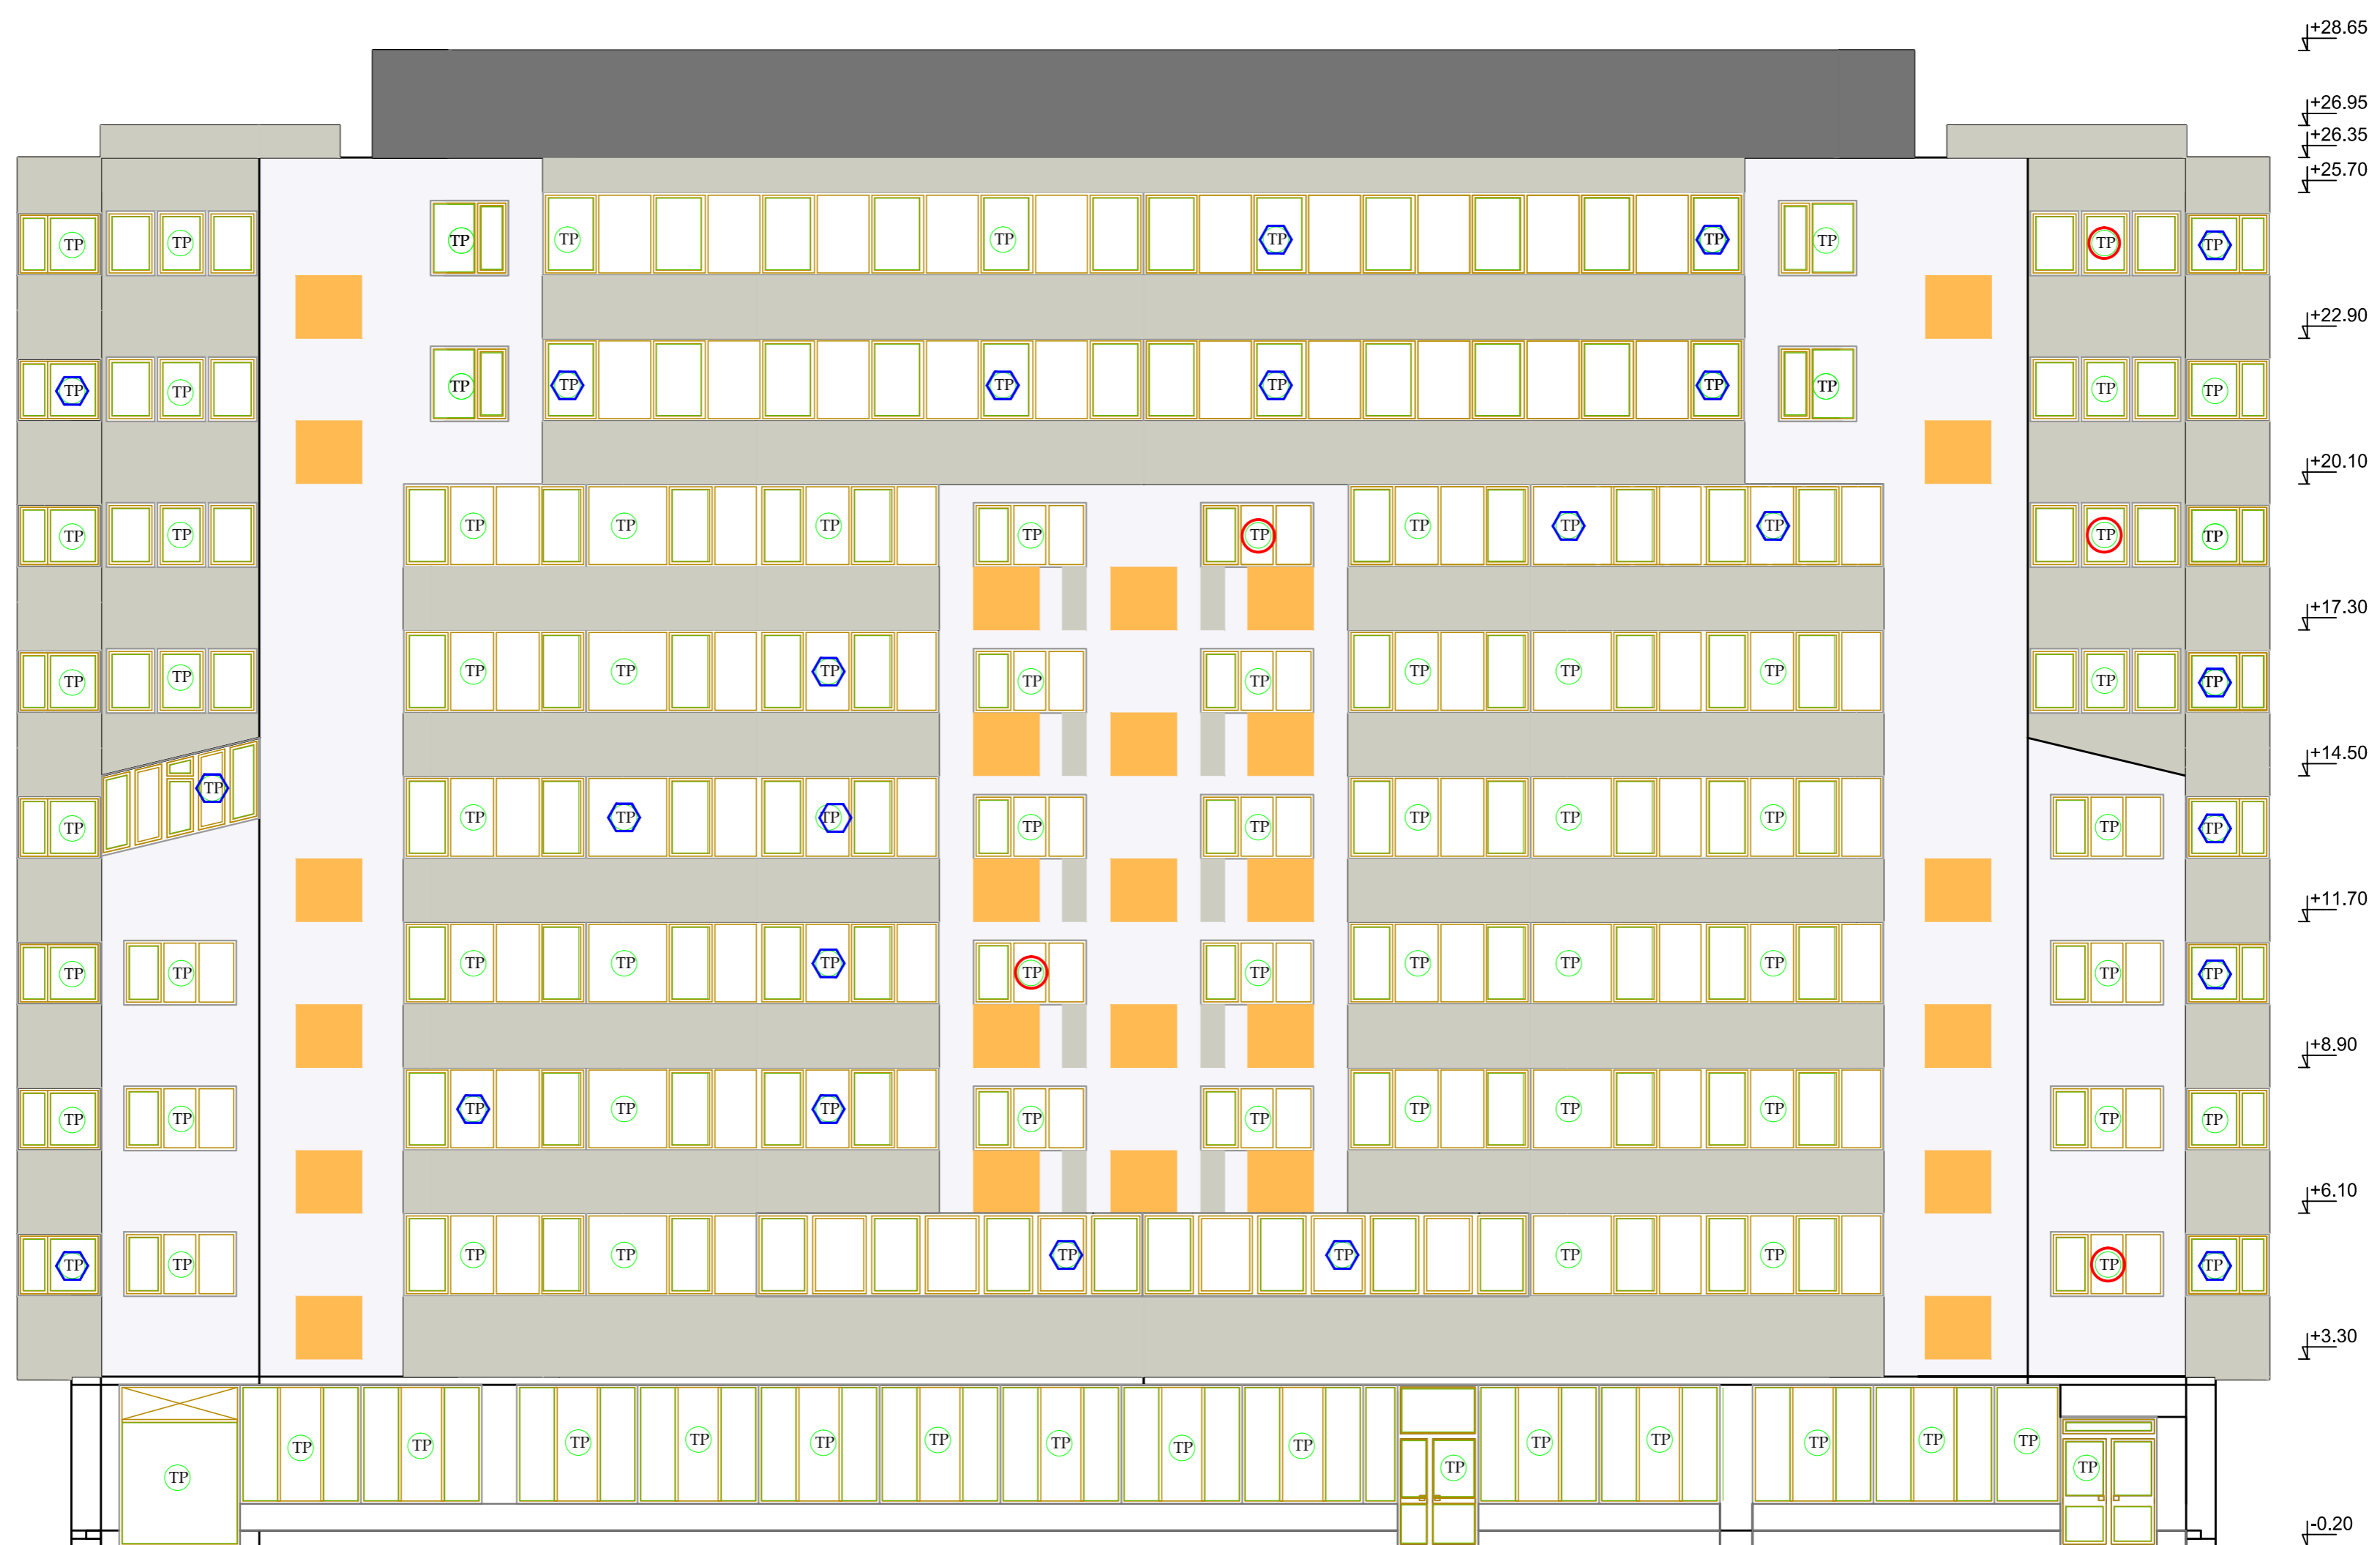

Fatada principala existenta  
Scara 1:100

LEGENDA:

- (TS) - tencuiala simpla driscuita
- (TL) - tamplarie lemn cu geam simplu tras
- (TP) - tamplarie PVC cu geam dublu termoizolant
- (TM) - tamplarie metalica cu geam simplu tras
- (TP) - tamplarie PVC cu geam termoizolant-inocuita
- (TP) - inchidere logie/balcon cu tamplarie PVC cu geam termoizolant

- RAL 9003
- RAL 1006
- RAL 7038
- RAL 7005

Verificator: User:	Dr.ing. R. Marinov Nume	Semnatura	A1 Centra	Referat de verificare nr. Referat/ Expertiza nr./data	
Semnatore:	<b>S.C. PROIECT C&amp;A s.r.l.</b> St. Silestra, bl.A73, sc.A, ap.7, Timisoara, jud. Timis Tel. 0040-748-295432; Fax. 0040-356-107092			Beneficiar: Primaria Municipiului Timisoara Amplasament Municipiul Timisoara, Calea Aradului nr. 32 A.B	Proiect 100/108-ARA 32 A.B
Sef proiect	Ing. Cristian Palade	Semnatura	Scara: 1:100	Titlu proiect: REABILITARE TERMICA IMOBIL Calea Aradului nr. 32 A.B	Faza P.T.
Proiectat	Arh. Laura Drascovici		Data DEC 2012	Titlu plansa: Fatada principala existenta si propusa	Nr plansa R06
Desenat	Arh. Stg Dan Ungur				