


FATADA PRINCIPALA PROPUSA

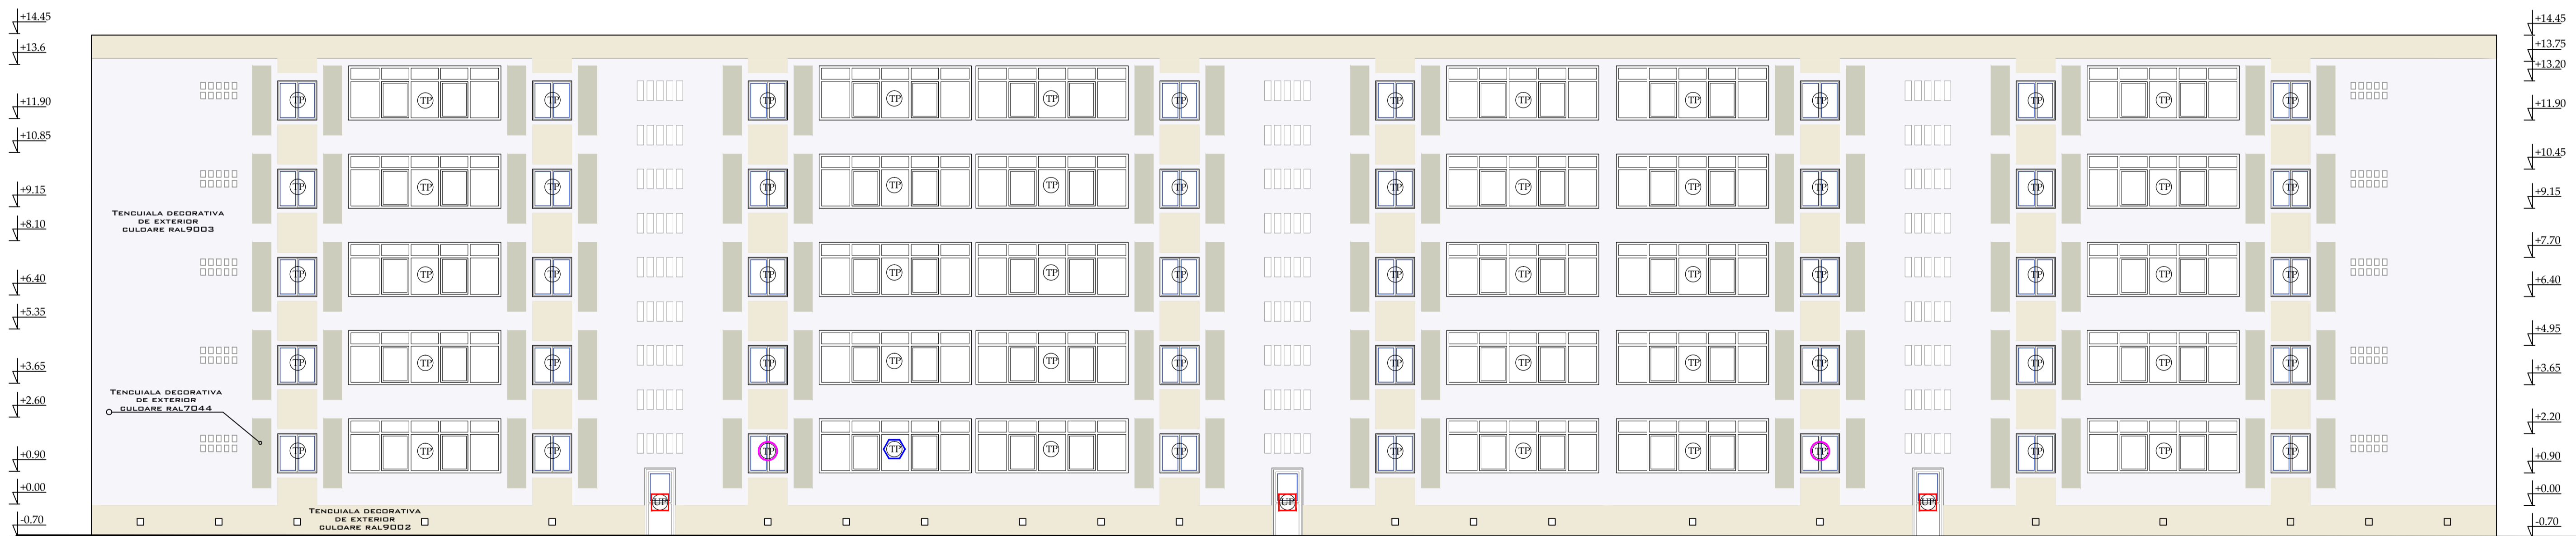

FATADA POSTERIOARA PROPUSA

LEGENDA:

- tamplarie PVC cu geam termoizolant-inlocuita
- tamplarie PVC cu geam termoizolant existenta
- inchidere logie cu tamplarie PVC cu geam termoizolant
- usa PVC cu geam termoizolant inlocuita

- Tencualia decorativa culoare RAL 9003
- Tencualia decorativa culoare RAL 9002
- Tencualia decorativa culoare RAL 7044

Verificator	Dr.ing. R. Marinov	A1	Referat de verificare nr.
Nume	Semnatura	Cerinta	Referat/ Expertiza nr./data
<b>S.C. PROIECT C&amp;A S.R.L.</b>		Beneficiar: Primaria Municipiului Timisoara	
Str. Sălașu, nr.473, sc.A, ap.7, Timisoara, jud. Timis Tel. 0040-748-295432; Fax. 0040-356-107092		Amplasament Municipiul Timisoara, Calea Torontalului nr.15.A.B.C. , bl.40 sc.A+B+C	
Semnificatie	Nume	Semnatura	Scara
Titlu proiect	Ing. Cristian Palade		1:100
Proiectat	Arh. Laura Drascovici		Data
Desenat	Arh. Dan Ungur	APR 2013	Titlu plansa: Fatada principala/posterioara propusa
			Faza P.T
			Nr plansa R05-B