


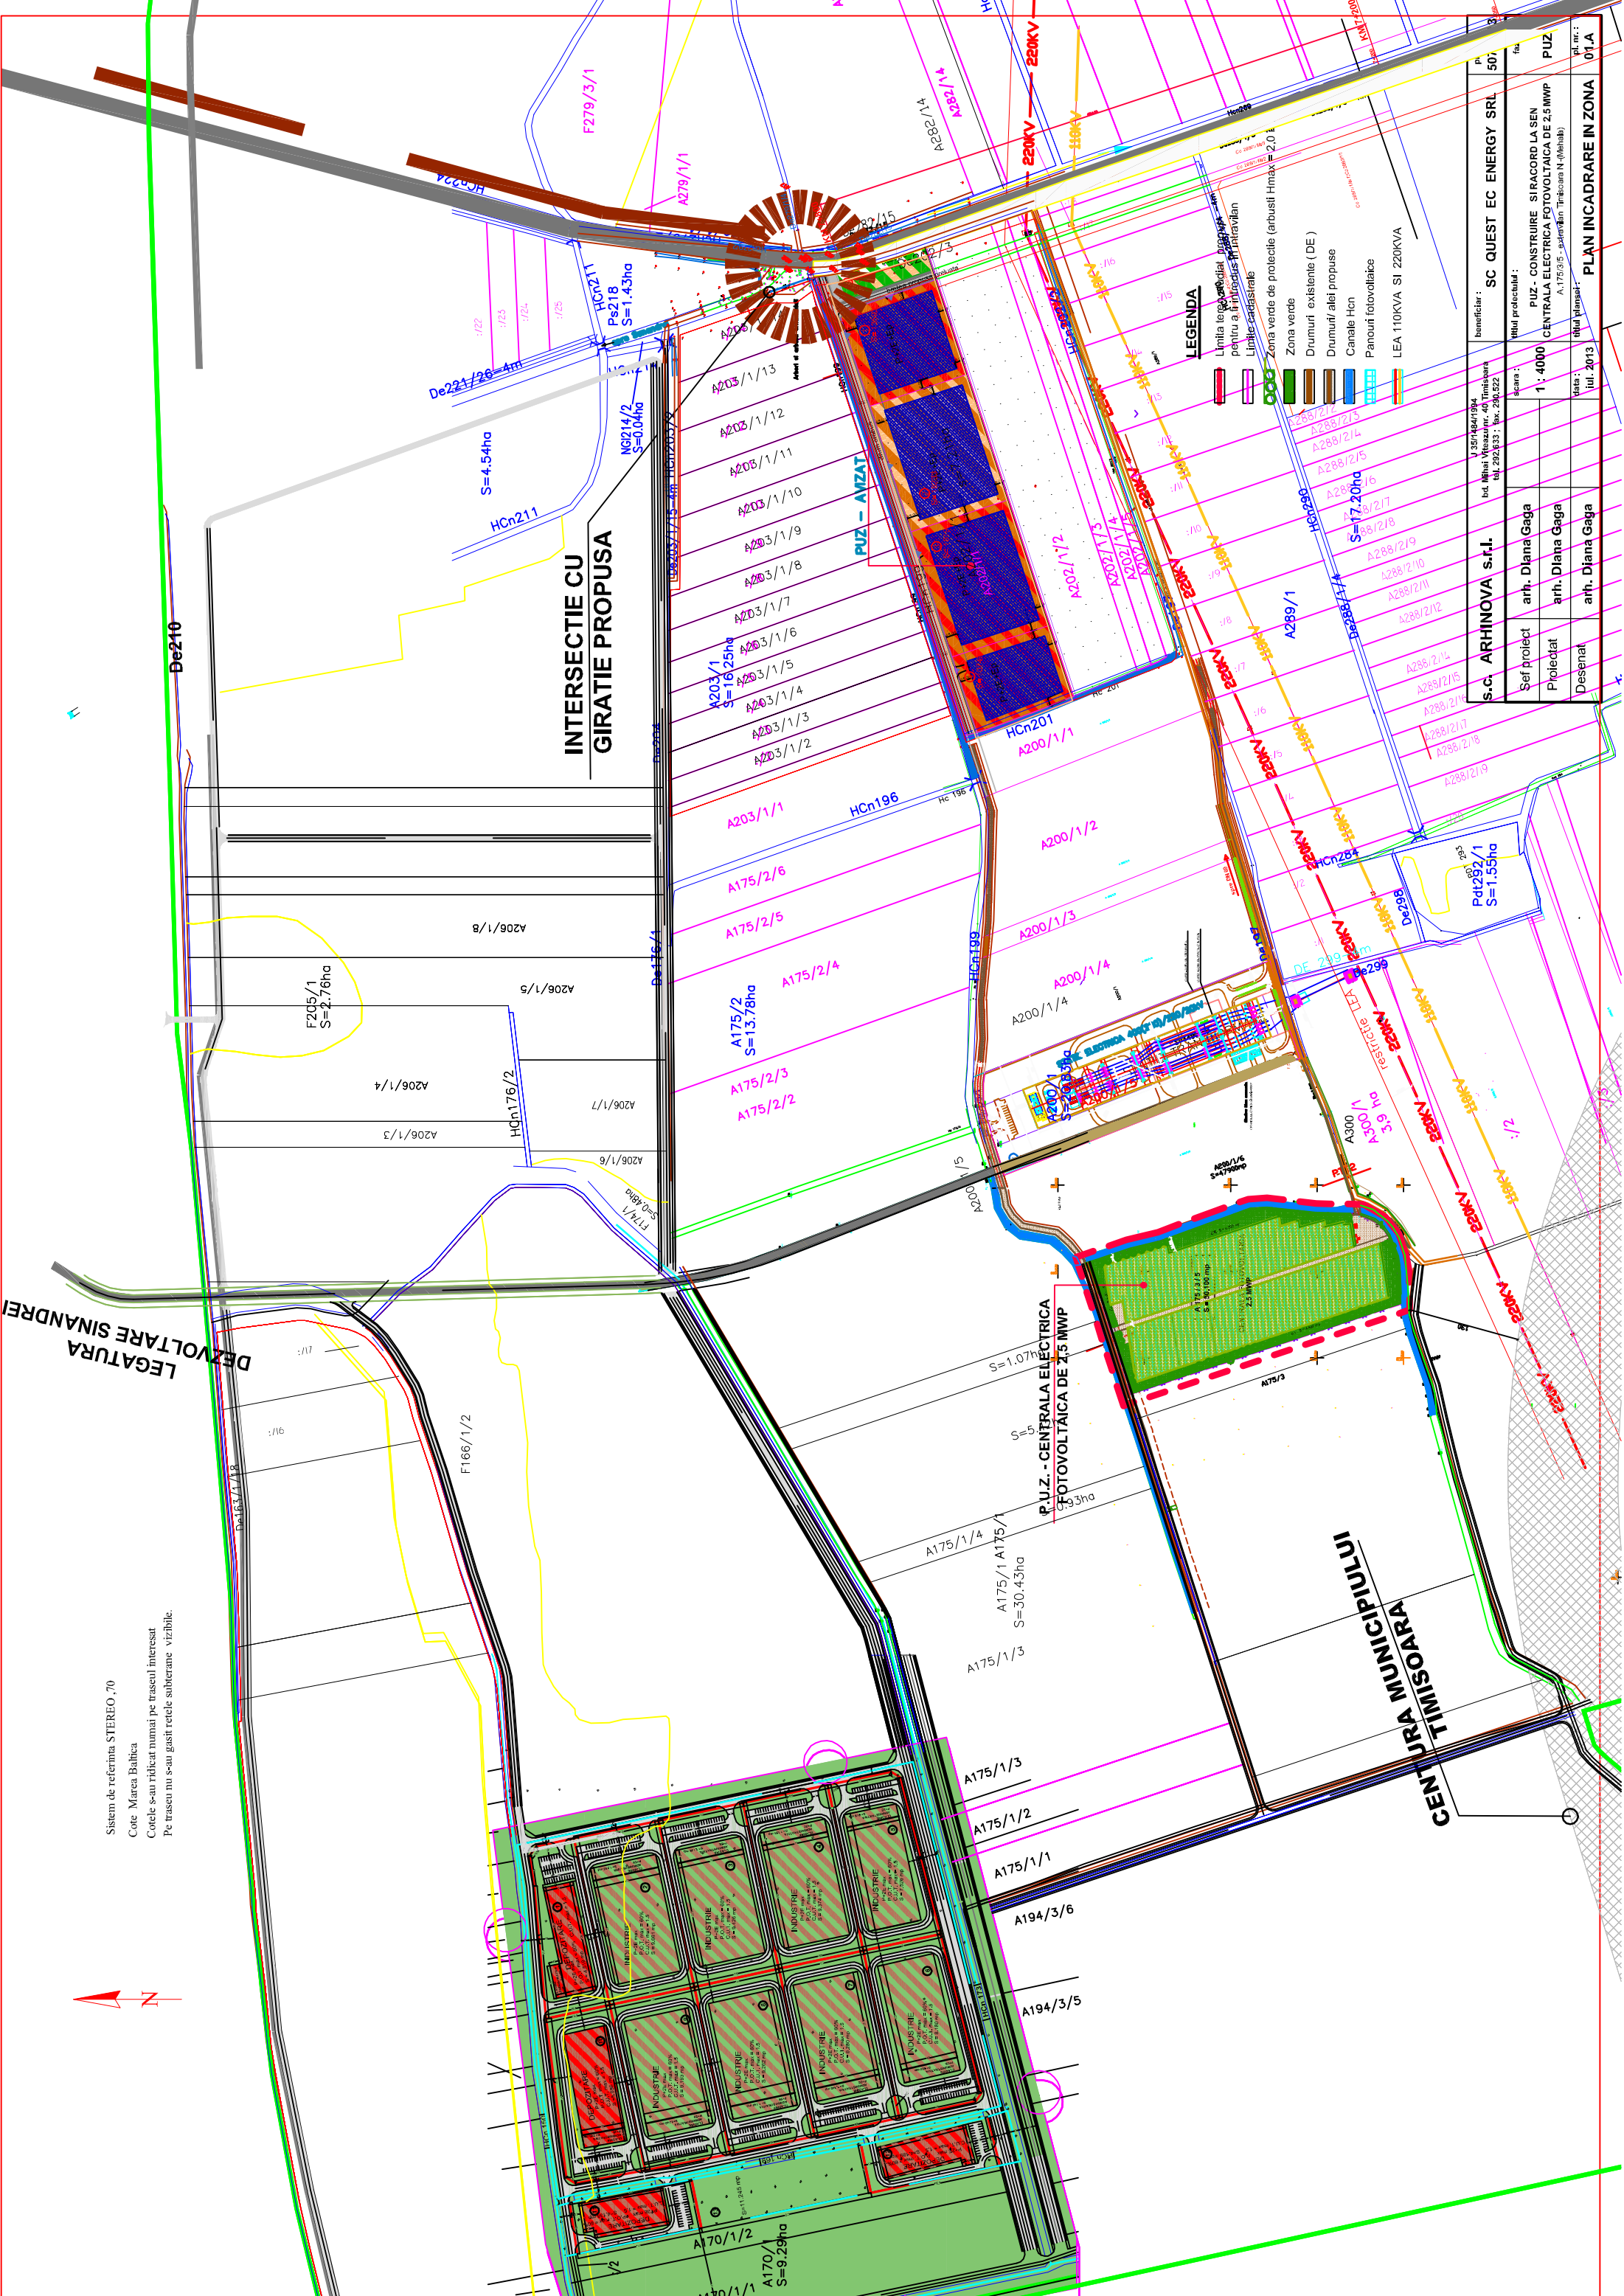

Sistem de referință STEREO, 70
 Cote: Marea Băltică
 Cotele s-au ridicat numai pe traseul interesat
 Pe traseu nu s-au găsit rețele subterane vizibile.



LEGENDA

- Linia de delimitare propusă pentru a introduce în intravilan
- Linia cadastrală
- Zona verde de protecție (arbuști Hmax = 2.0)
- Zona verde
- Drumuri existente (DE)
- Drumuri/alei propuse
- Canale Hcn
- Panouri fotovoltaice
- LEA 110KVA SI 220KVA

Beneficiar : SC QUEST EC ENERGY SRL		Plan : 501
Adresa : Bd. Mihai Viteaz nr. 40 Timisoara, tel. 292.833, fax. 290.522		Scara : 1 : 4000
Titlu protectibil :		PUZ - CONSTRUIRE SIRACORD LA SEN
S.C. ARHINOVA s.r.l.		arh. Diana Gaga
Sef proiect		Protectat
arh. Diana Gaga		Desenat
arh. Diana Gaga		PUZ - CENTRALA ELECTRICA FOTOVOLTAICA DE 2.5 MW (A.175/9.5 - sistemul de protecție)
data : iul. 2013		Plan incadrare in zona : 01.A