


P. U. Z. PLAN URBANISTIC ZONAL
Zona Industrială cu caracter nepoluant ,activitati economico-comerciale, depozitare si prestari servicii

LEGENDA

- Limita**
- Limita Parcela Cadastrală
 - Suprafata ce urmeaza a fi introdusa in intravilan = 158700 mp
 - Limita P.U.Z. Avizat
 - Limita teritoriala Timisoara-Sanandrei
 - Limita teritoriala Timisoara-Dumbravita
 - Limita loturi propuse
 - Limita de proprietate terenuri arabile existente
- Legenda Edilitara**
- Ae — Retea de distributie apa Timisoara propusa
 - Ce — Retea canalizare menajera Timisoara propusa
 - Ap — Retea distributie apa potabila PEID, PN10, De 110 mm.
 - Cm — Retea canalizare menajera PVC-KG, Dn 300 mm.
 - Cn — Retea canalizare pluviala PVC-KG, Dn 400 mm.
 - Cp — Retea refulare preaplin PEID, PN10 De 200 mm.
 - H — Hidrant suprateran de incendiu Dn100 mm.
 - P — State pompare ape pluviale in exces
 - DS — Deznisipator cuplat cu separator de hidrocarburi
 - B — Bazin de retentie
 - C — Camin de vane
 - V — Camin de vizitare - pe canal menajer si pe canal pluvial

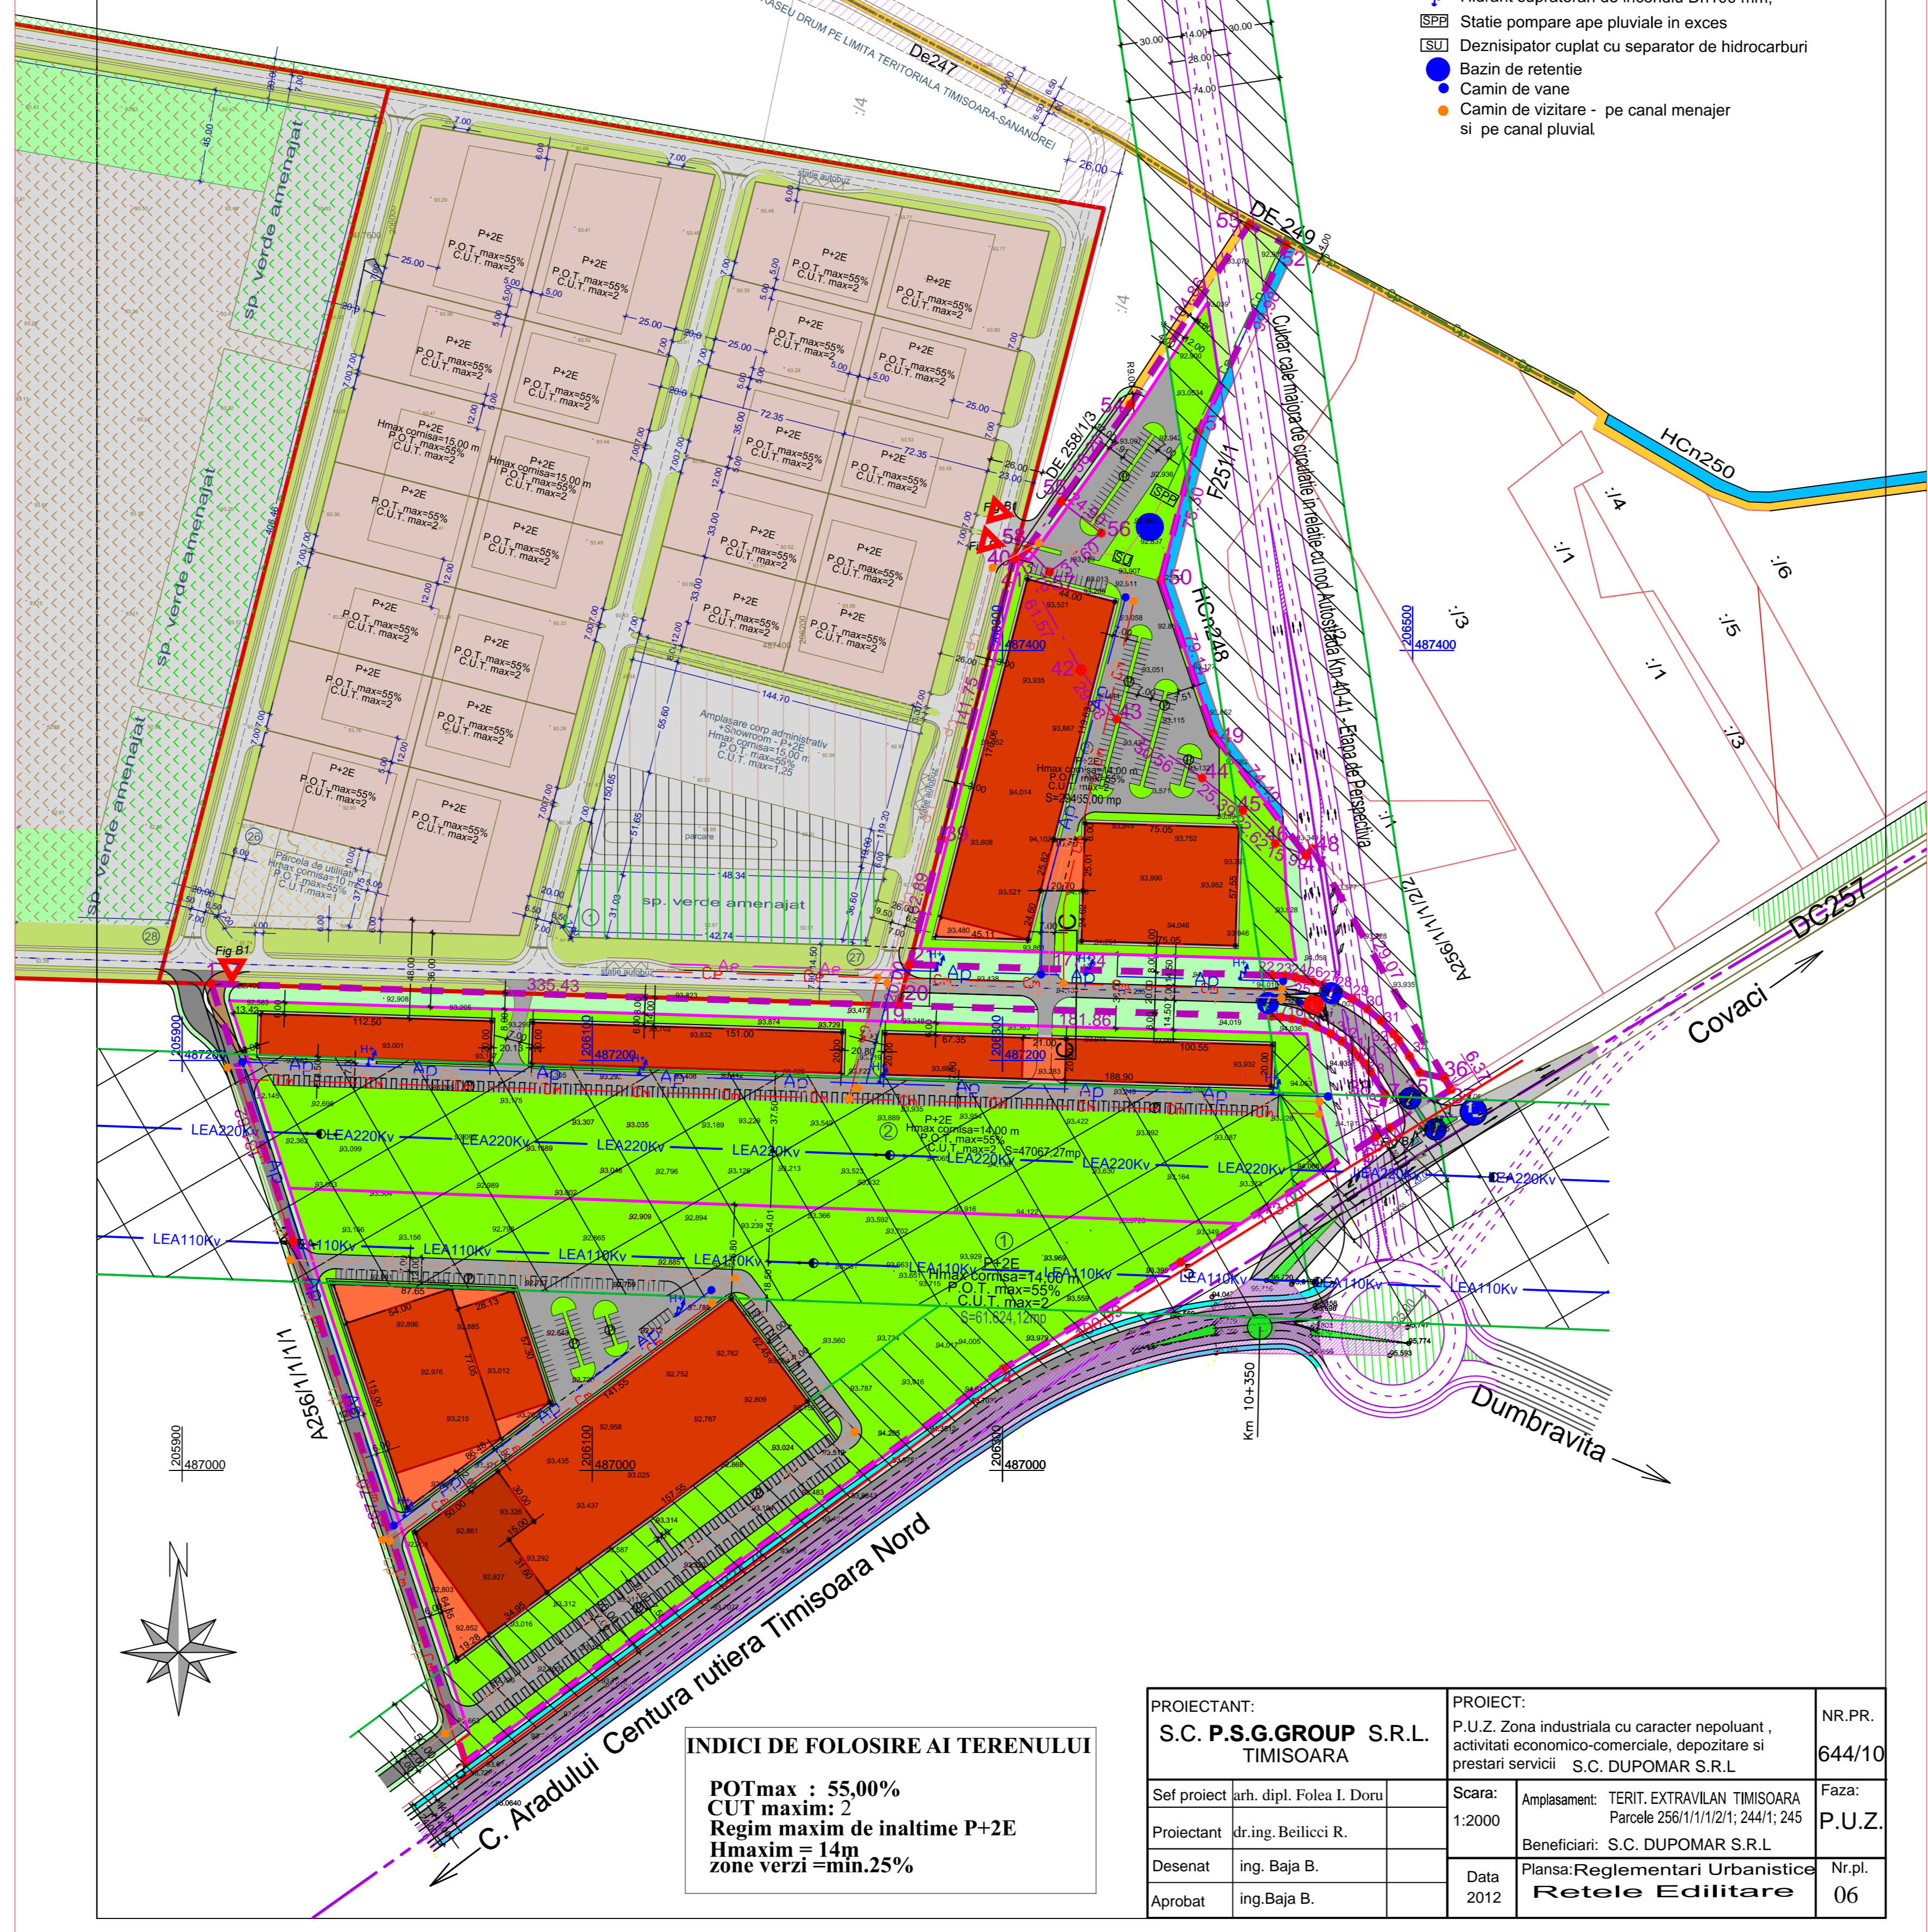

INDICI DE FOLOSIRE AI TERENULUI

POTmax : 55,00%
 CUT maxim: 2
 Regim maxim de inaltime P+2E
 Hmaxim = 14m
 zone verzi = min.25%

PROIECTANT: S.C. P.S.G.GROUP S.R.L. TIMISOARA	PROIECT: P.U.Z. Zona industrială cu caracter nepoluant , activitati economico-comerciale, depozitare si prestari servicii S.C. DUPOMAR S.R.L	NR.PR. 644/10
Scara: 1:2000	Amplasament: TERIT. EXTRAVILAN TIMISOARA Parcela 256/1/1/1/2/1; 244/1; 245	Faza: P.U.Z.
Proiectant Inr.ing. Bellicci R.	Beneficiari: S.C. DUPOMAR S.R.L	Nr.pl. 06
Desenat ing. Baja B.	Data 2012	Planşa:Reglementari Urbanistice Retele Edilitare
Aprobat ing.Baja B.		