


P. U. Z. PLAN URBANISTIC ZONAL
Zona Industrială cu caracter nepoluant, activități economico-comerciale, depozitare și prestări servicii

LEGENDA	
	Limita
	Limita Parcela Cadastrală
	Suprafața ce urmează a fi introdusă în intravilan = 158700 mp
	Limita P.U.Z. Avizat
	Limita teritorială Timisoara-Sanandrei
	Limita teritorială Timisoara-Dumbravita
	Limita loturi propuse
	Limita de proprietate terenuri arabile existente
	Retele Existente
	LEA220kV
	LEA110kV
	LEA220kV
	LEA110kV
	Cablu Romtelecom
	Legenda Electrice
	PT 20 / 0,4 kV - tip anvelopa
	Linie electrica subterana LES 20KV
	Cablu 20 Kv propus
	TG -Tablou general de alimentare

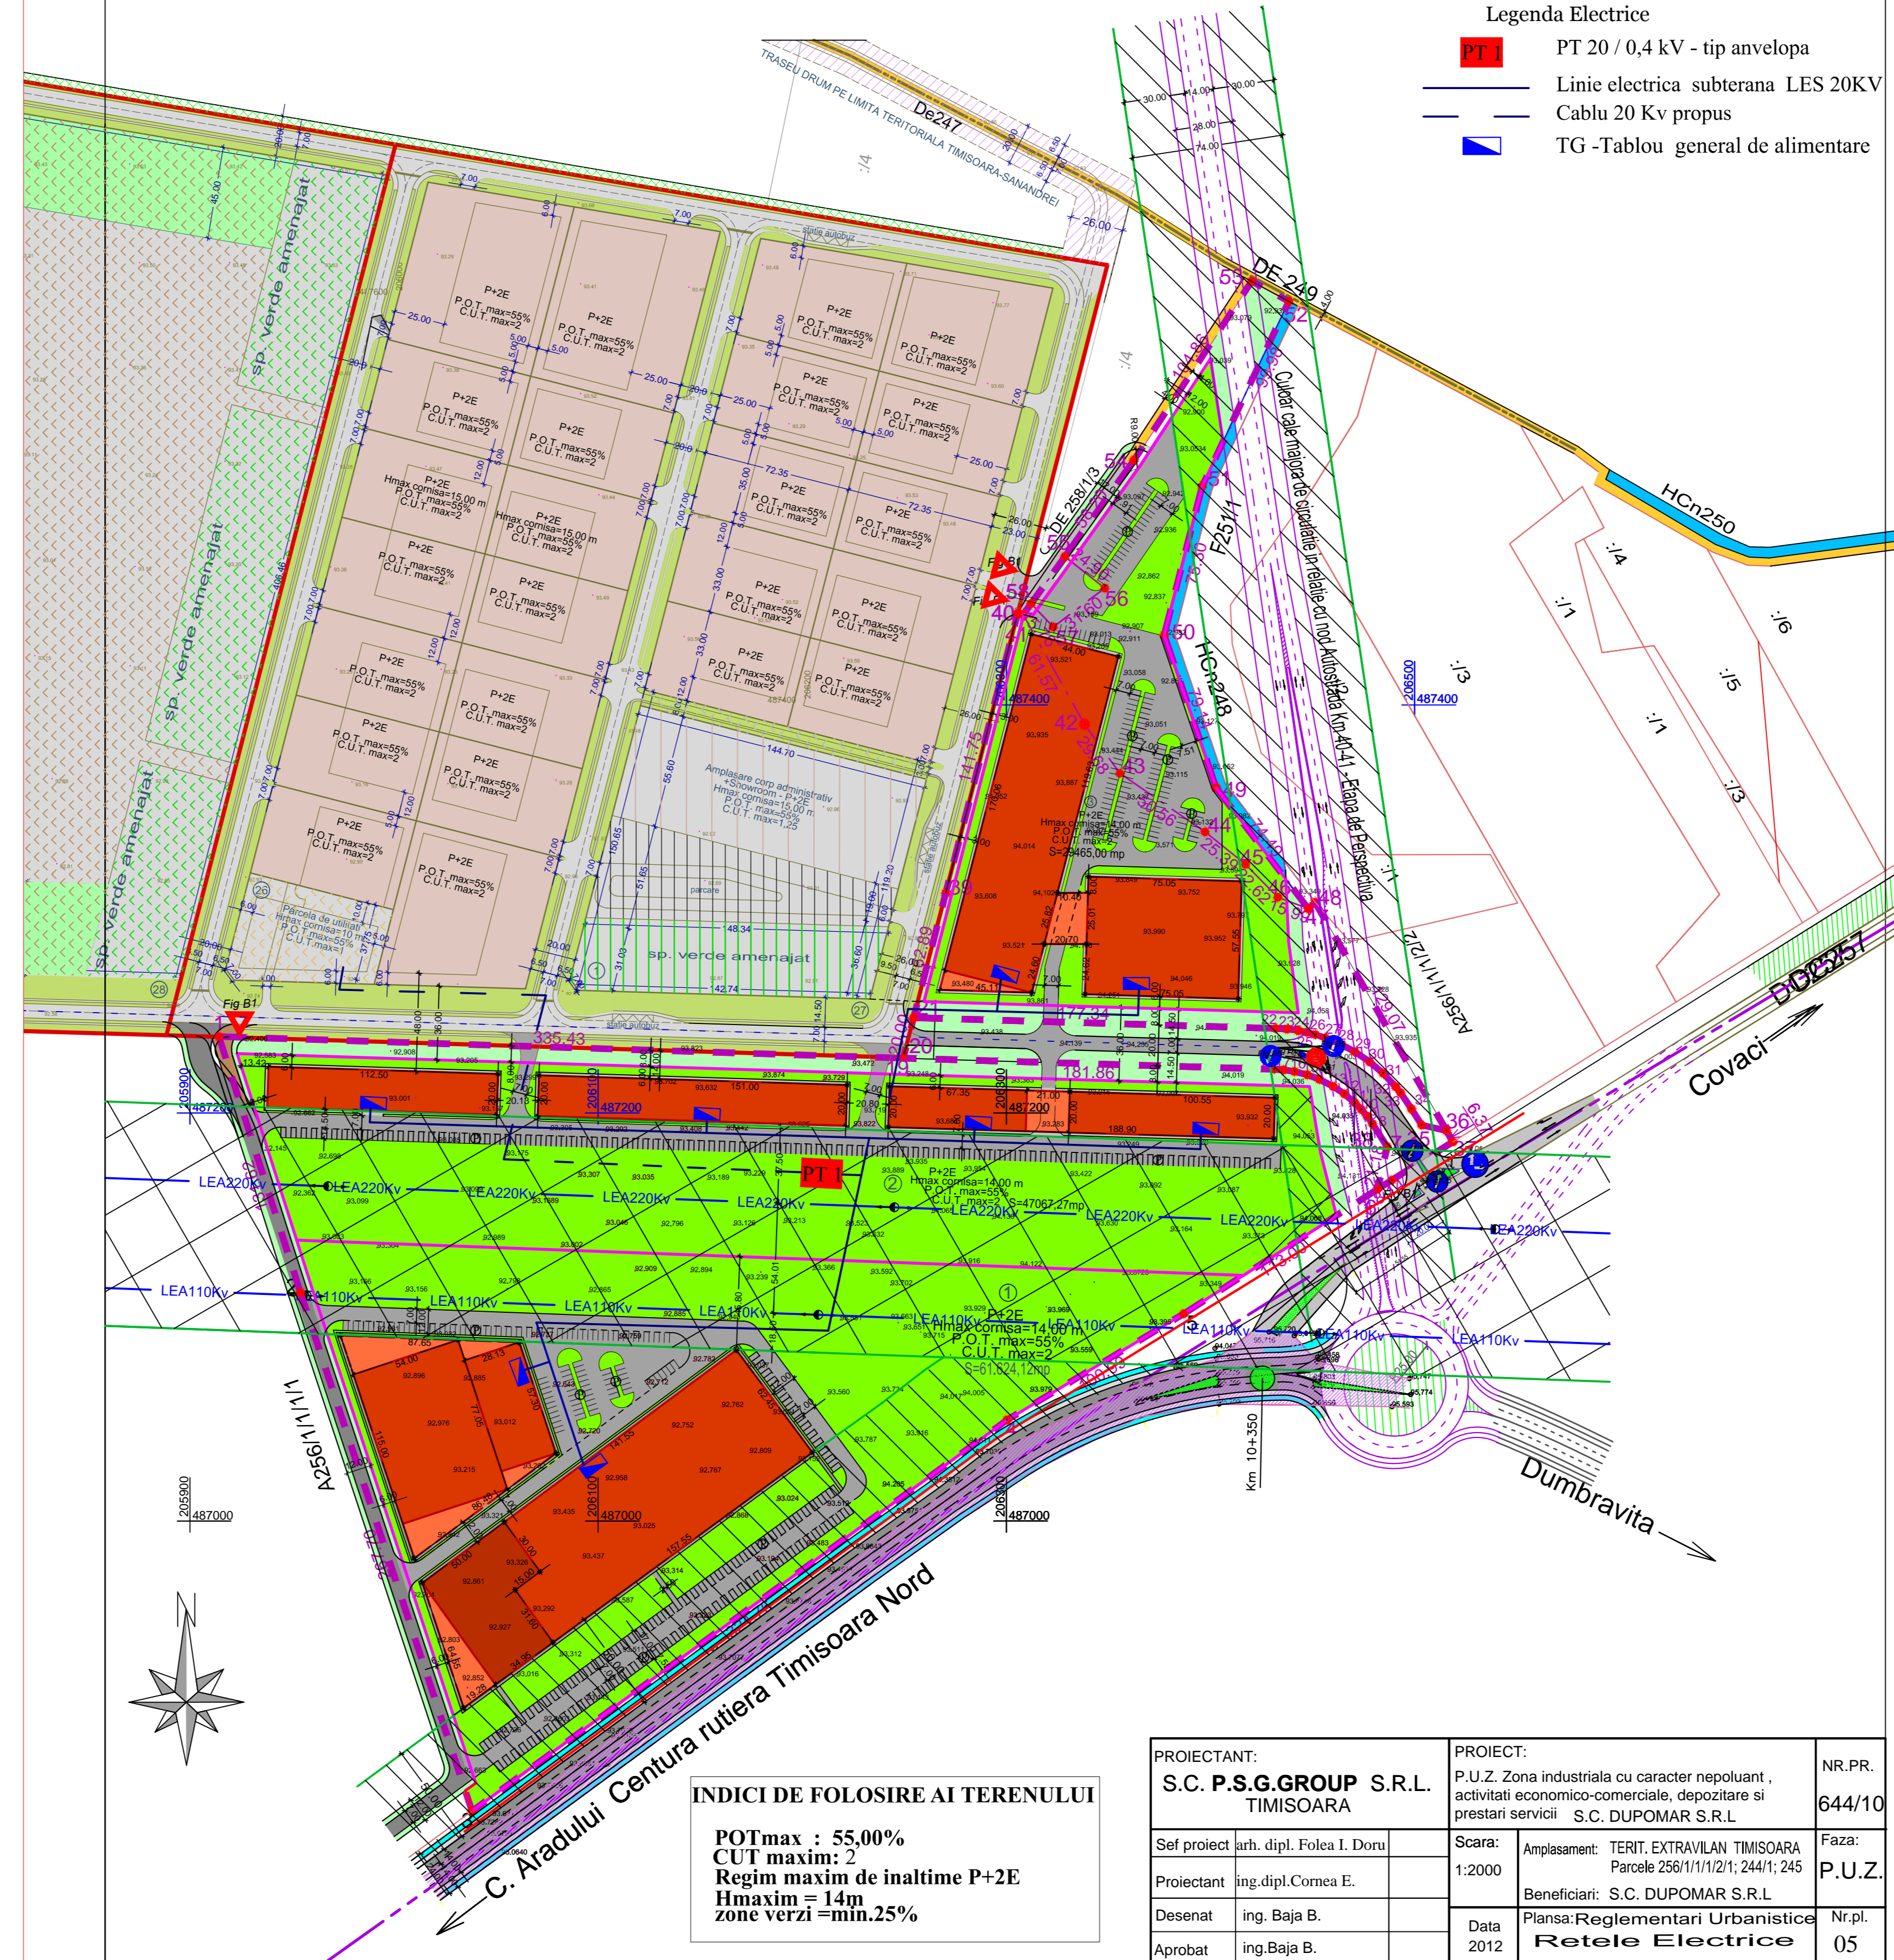

INDICI DE FOLOSIRE AI TERENULUI
POTmax : 55,00%
CUT maxim: 2
Regim maxim de inaltime P+2E
Hmaxim = 14m
zone verzi = min.25%

PROIECTANT:	S.C. P.S.G.GROUP S.R.L. TIMISOARA	PROIECT:	P.U.Z. Zona industrială cu caracter nepoluant, activități economico-comerciale, depozitare și prestări servicii S.C. DUPOMAR S.R.L.	NR.PR.	644/10
Sef proiect	ing. dipl. Folca I. Doru	Scara:	Amplasament: TERIT. EXTRAVILAN TIMISOARA Parcela 258/11/12/1; 244/1; 245	Faza:	P.U.Z.
Proiectant	ing. dipl. Comeca E.	1:2000	Beneficiar:	S.C. DUPOMAR S.R.L.	Nr.pl.
Desenat	ing. Baja B.	Data	Planșă: Reglementari Urbanistice	Retele Electrice	05
Aprobat	ing. Baja B.	2012			