


**Legenda:**

- limita zona studiata
- limita parcela studiata / teren propus a fi introdus in intravilan
- limita parcele propuse
- drumuri de exploatare
- canale
- LEA 97.512
- cote nivel sistem local
- drumuri propuse inafara zonei studiate
- drumuri propuse
- teren proprietate privata
- teren ce se intentioneaza sa fie trecut in domeniul public
- zona protectie canal
- servitute trecere pentru acces / trasee echipare editara pentru zona

Coordonate teren studiat:

	X	Y
1	486470.729	202911.136
2	486622.285	203370.311
3	486560.283	203392.663
4	486554.528	203396.209
5	486555.054	203403.351
6	486569.756	203444.516
7	486570.497	203448.681
8	486566.388	203452.752
9	486558.627	203456.089
10	486530.965	203467.980
11	486539.946	202949.837
12	486392.384	202938.904
13	486463.911	202913.553

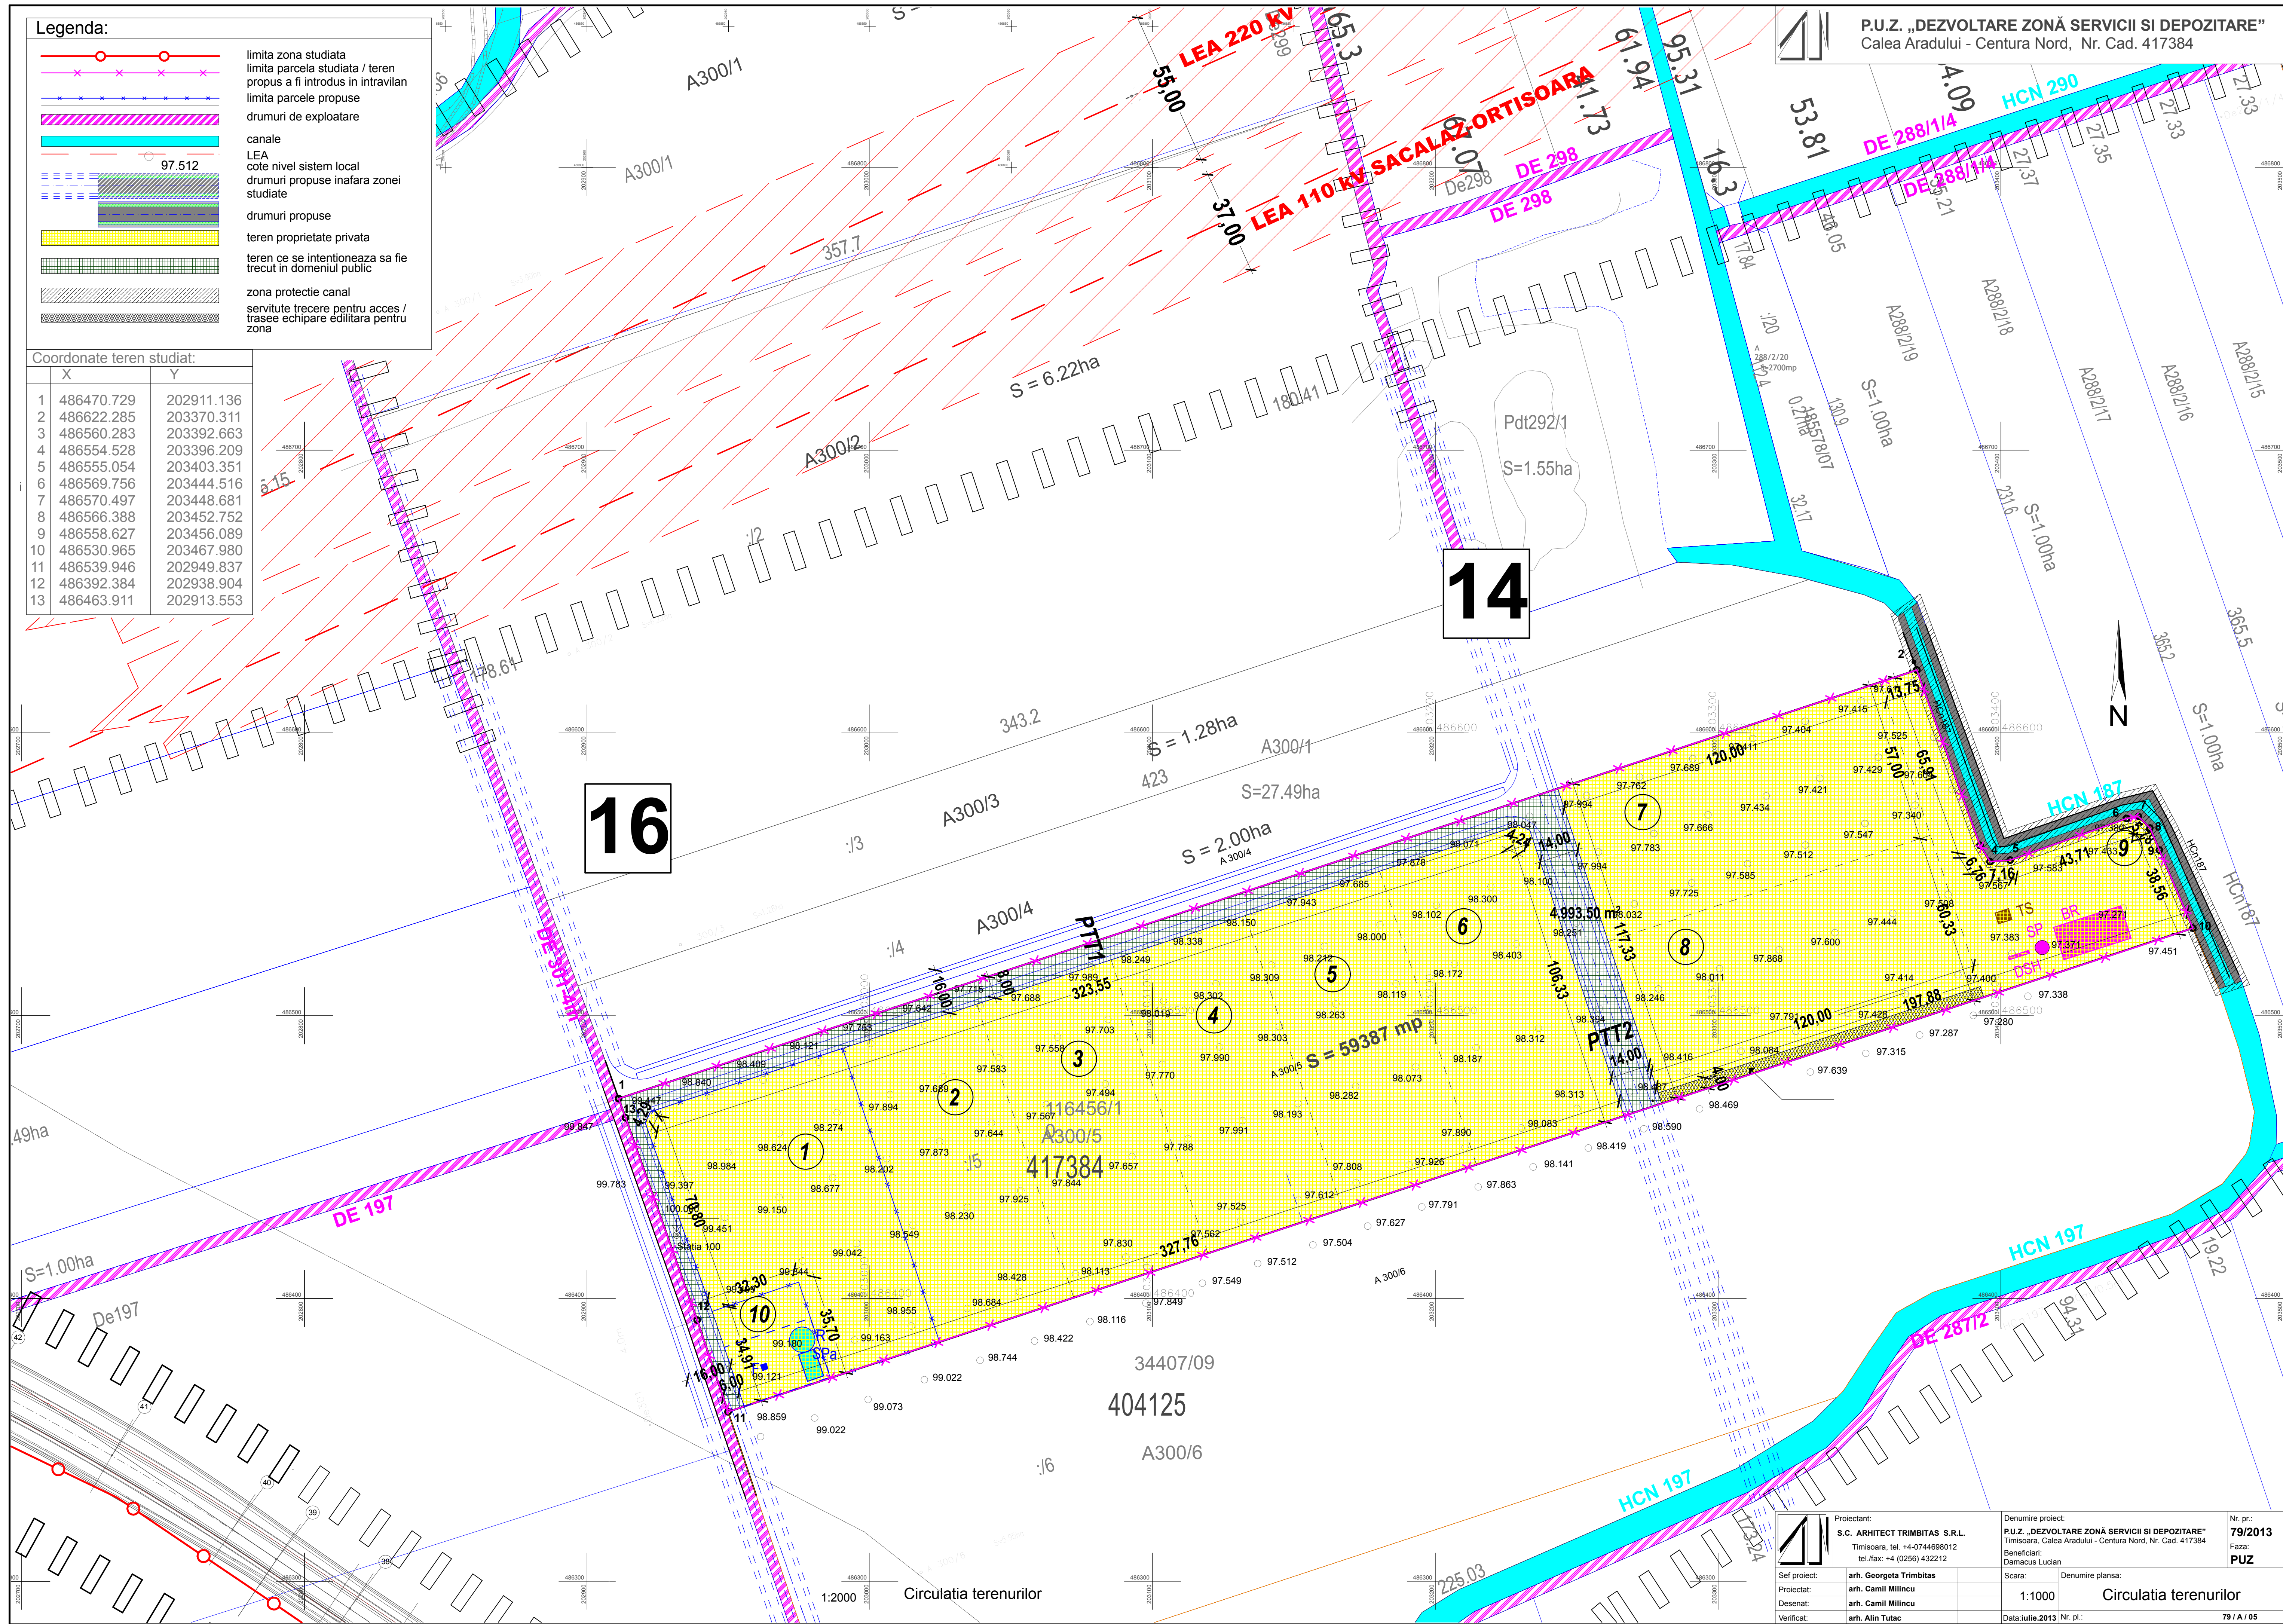

	Proiectant:	S.C. ARHITECT TRIMBITAS S.R.L.	Denumire proiect:	P.U.Z. „DEZVOLTARE ZONĂ SERVICII SI DEPOZITARE”	Nr. pr.:	79/2013
		Timisoara, tel. +4-0744698012 tel./fax: +4 (0256) 432212		Timisoara, Calea Aradului - Centura Nord, Nr. Cad. 417384	Faza:	PUZ
	Sef proiect:	arh. Georgeta Trimbítás	Scara:	1:1000	Denumire planșă:	Circulatia terenurilor
	Proiectat:	arh. Camil Milincu				
	Desenat:	arh. Camil Milincu				
	Verificat:	arh. Alin Tutac				
			Data iulie.2013	Nr. pl.:		79 / A / 05

1:2000 Circulatia terenurilor