




FATADA LATERALA STANGA

FATADA PRINCIPALA

Bloc nr. 53, 91 - 93

Bloc nr. 53, 95

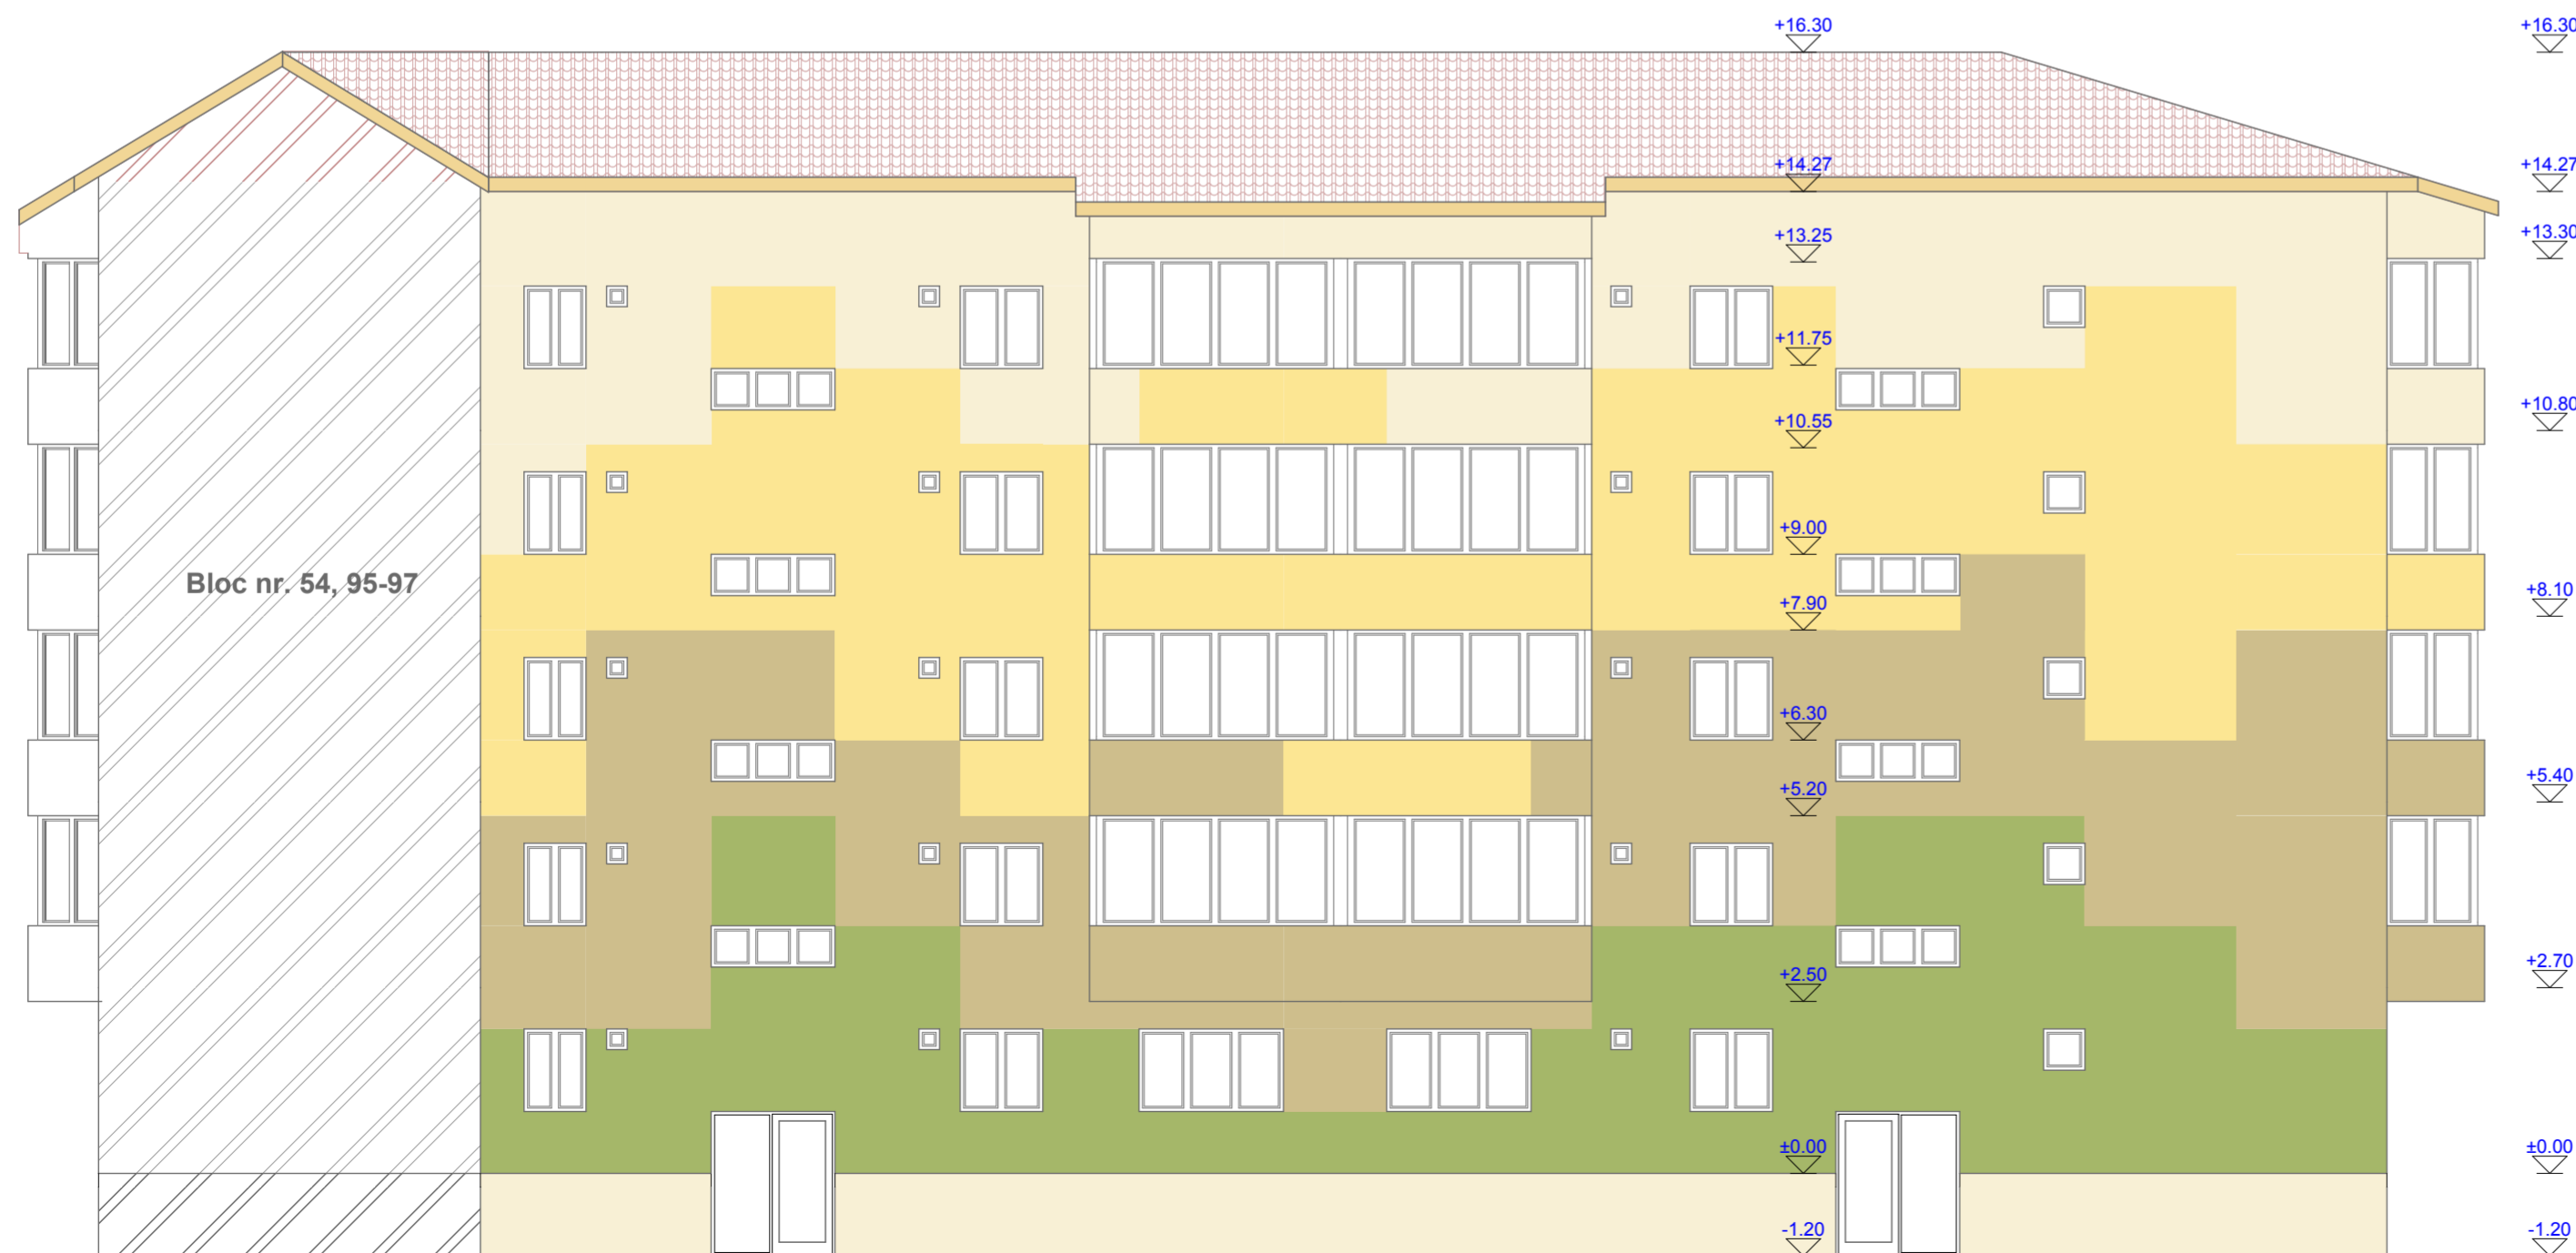

Bloc nr. 54, 95-97


- NCS: S 2040-GT0Y
- NCS: S 2020-Y
- NCS: S 0530-Y
- NCS: S 0507-Y

FATADA POSTERIOARA




ACEST PROIECT ESTE PROPRIETATE INTELLECTUALA A S.C. DM DEZVOLTARE S.R.L.
ORICE REPRODUCERE FARA ACORDUL PROPRIETARULUI DE DREPT ESTE ILEGALA SI SE PEDEPSESTE CONFORM LEGII

SPECIFICATIE	NUME	SEMNATURA	CERINTA	REFERAT/EXPERTIZA/NR.DATA
EXPERT				
VERIFICATOR				
Proiectant de Specialitate				
	S.C. DM DEZVOLTARE.RO S.R.L. Timisoara, str. C. Bredeanu nr.8, c. 501-502 CUI: RO 27869472 J35/7/2011 tel : 0256-494051 fax : 0256-494052			BENEFICIAR: ASOCIATIILE DE PROPRIETARI - Str. Maresal Constantin Prezan (Lidia), nr. 91-101, bl. 54 Amplasament: Str. Maresal Constantin Prezan (Lidia), nr. 91-101, bl. 54, Timisoara, jud. Timis
SPECIFICATIE				Titlu proiect :
Proiectat	arh. Amzulescu A.		Scara : 1:100	Faza: P.Th. + D.D.E.
Desenat	arh. Amzulescu A.		Data :	Pl. nr.
Verificat	ing. Bogdan Nemes		Sept. 2014	A 12
				Fatade propuse

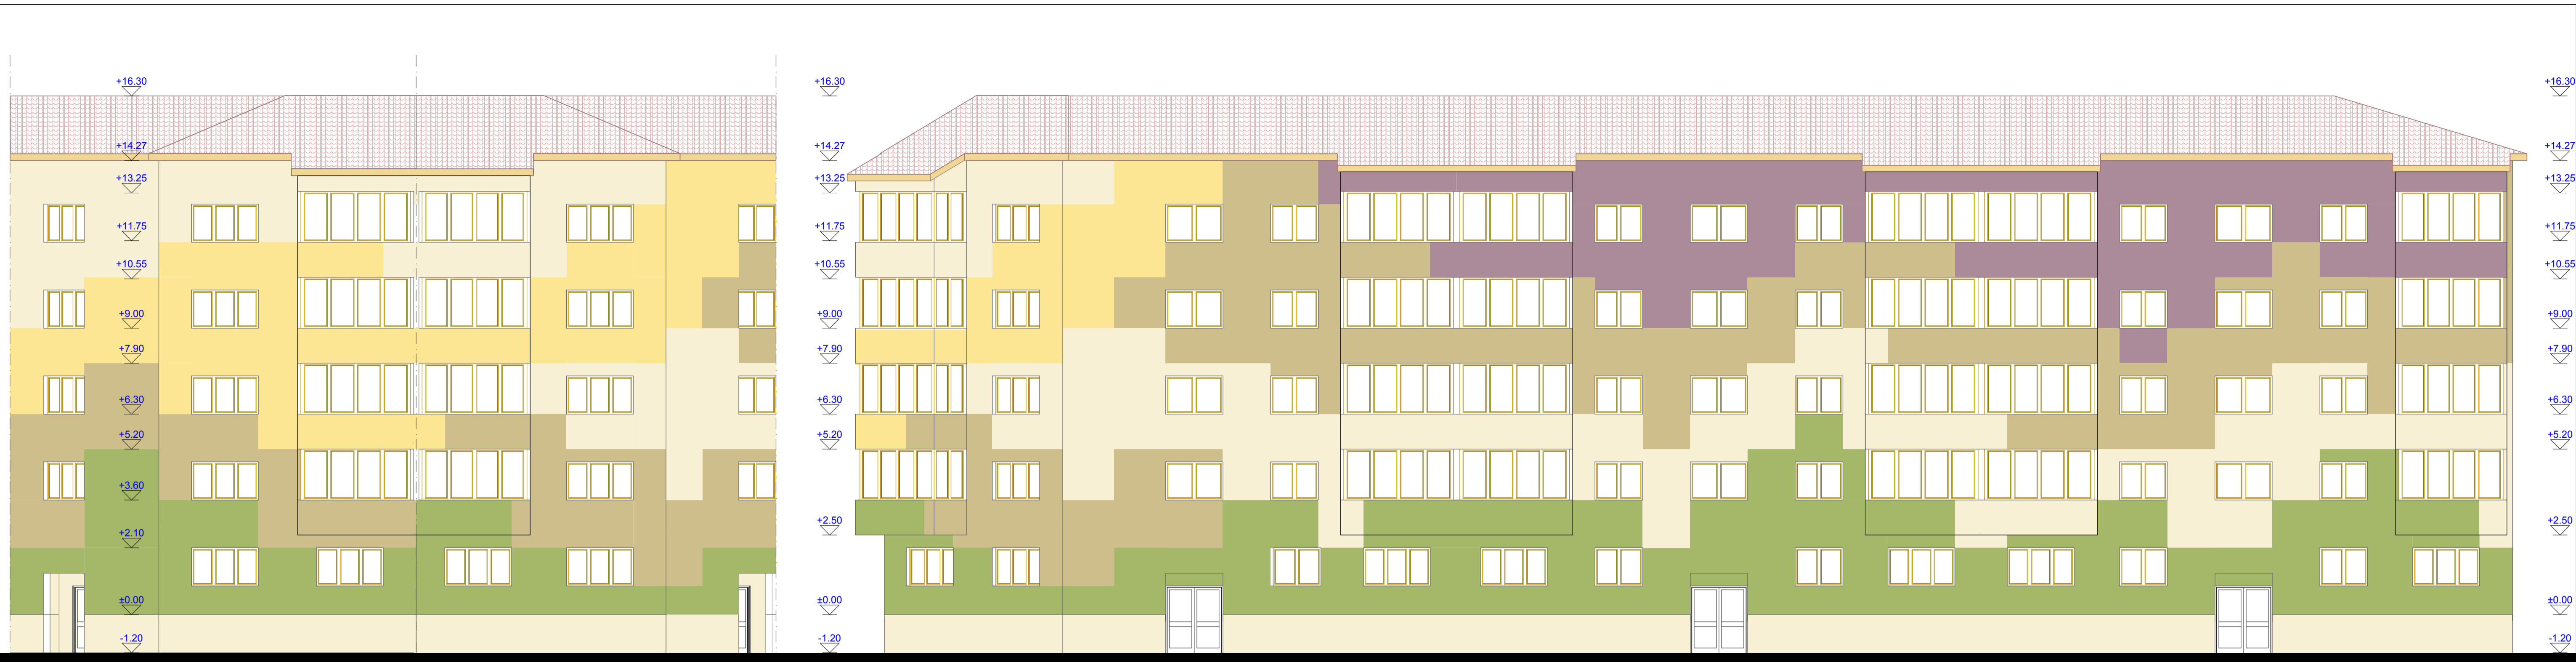

Bloc 53. nr. 91 - 93 Bloc 53. nr. 95 - 97 - 99
FATADA LATERALA STANGA (la 45°)

FATADA PRINCIPALA

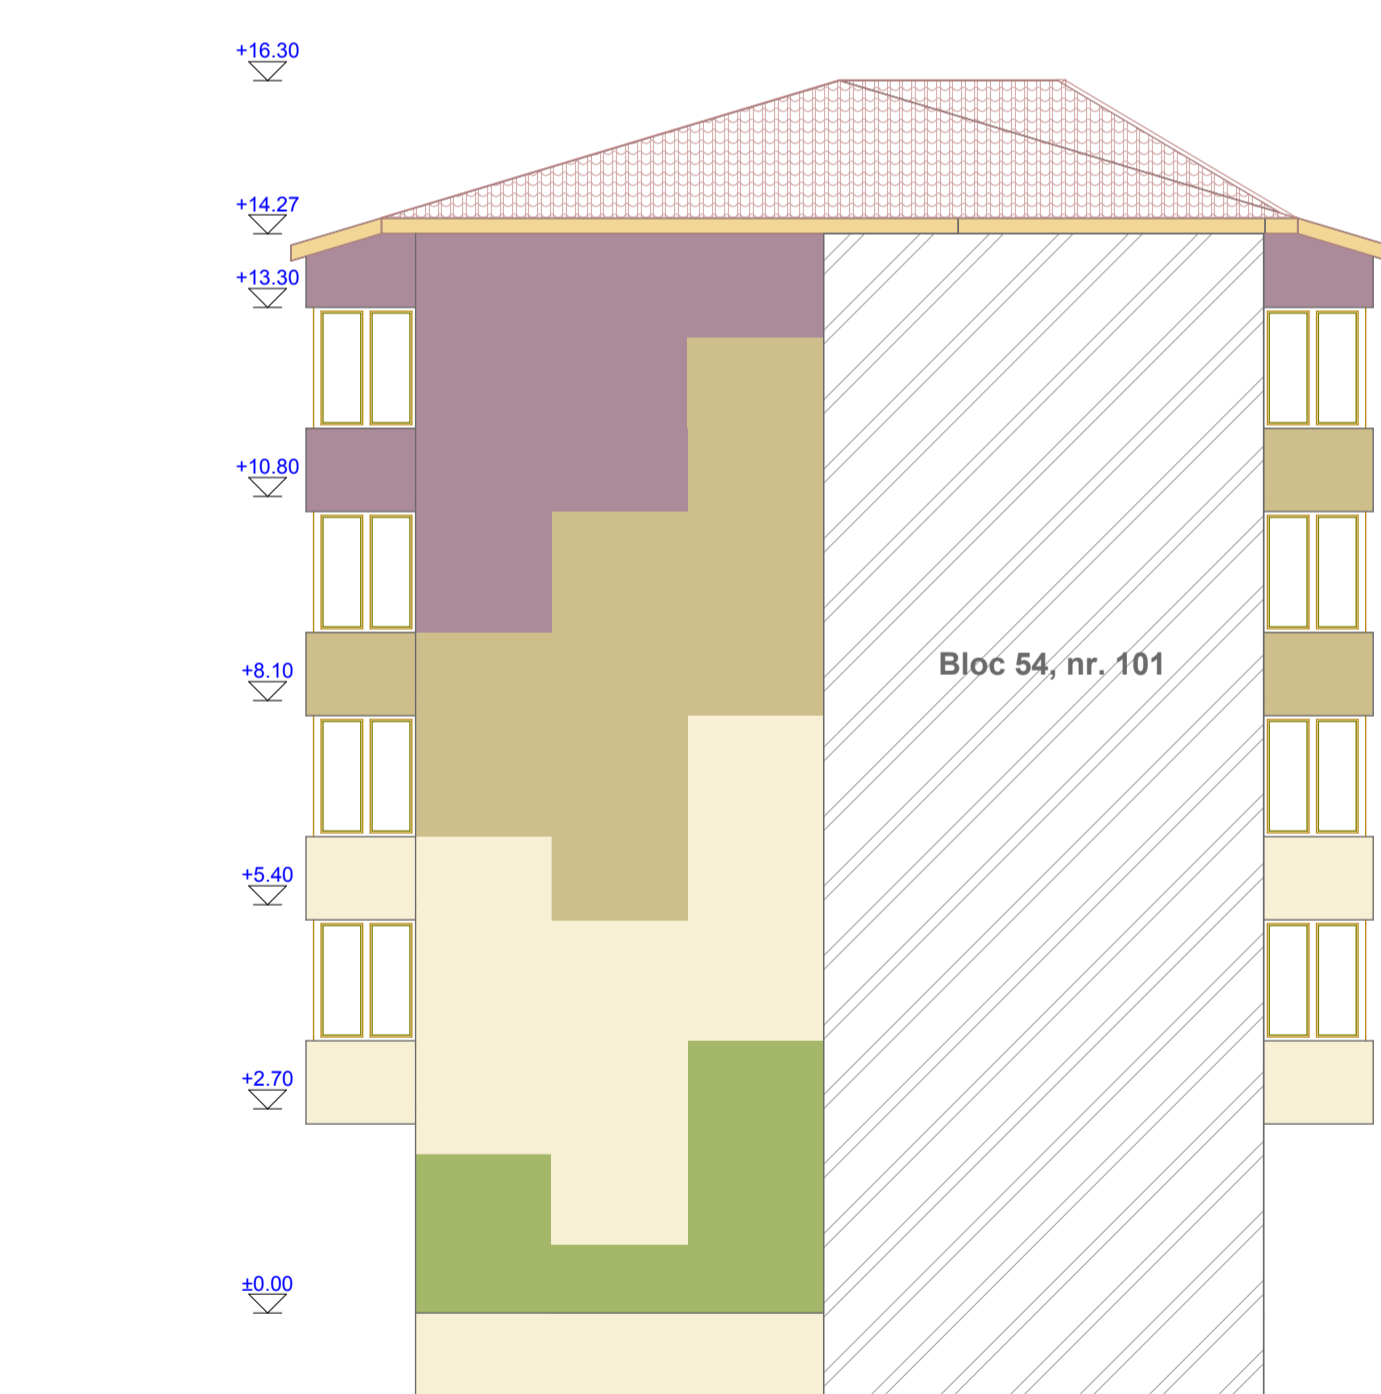

FATADA LATERALA DREAPTA



FATADA POSTERIOARA

Bloc 54, nr. 95, 97, 99

- NCS: S 2040-GT0Y
- NCS: S 2020-Y
- NCS: S 0530-Y
- NCS: S 0507-Y
- NCS: S 3020-R30B




SPECIFICATIE	NUME	SEMNTATURA	CERINTA	REFERAT/EXPERTIZA/R.NR. DATA
EXPERT				
VERIFICATOR				
Proiectant de Specialitate				
	S.C. DM DEZVOLTARE RO S.R.L. Timisoara, str. C. Bredeanu nr.8, c. 501-502 CUI: RO 27869472 J35/7/2011 tel.: 0256-494051 fax: 0256-494052			BENEFICIAR: ASOCIATILE DE PROPRIETARI - Str. Maresal Constantin Prezan (Lido), nr. 91-101, bl. 54 Amplasament: Str. Maresal Constantin Prezan (Lido), nr. 91-101, bl. 54, Timisoara, jud. Timis
				PR.NR. 133 / 2014
SPECIFICATIE	NUME	SEMNTATURA	Scara:	Titu proiect:
Proiectat	arh. Amzulescu A.		1:100	Reabilitare termica imobil, str. M.C.Prezan, nr. 91-101, bl. 54
Desenat	arh. Amzulescu A.		Data:	Faza: P.Th. + D.D.E.
Verificat	ing. Bogdan Nemes		Sept. 2014	PL nr. 18
				Titu planşa: Fatade Propuse


© ACEST PROIECT ESTE PROPRIETATE INTELLECTUALA A S.C. DM DEZVOLTARE RO S.R.L.
ORICE REPRODUCERE PANA LA ACORDUL PROPRIETARILOR DEBET ESTE REALIZATA SI SE PREDESIRTE CONFORM LEGII.



FATADA PRINCIPALA
Bloc 54, nr. 101

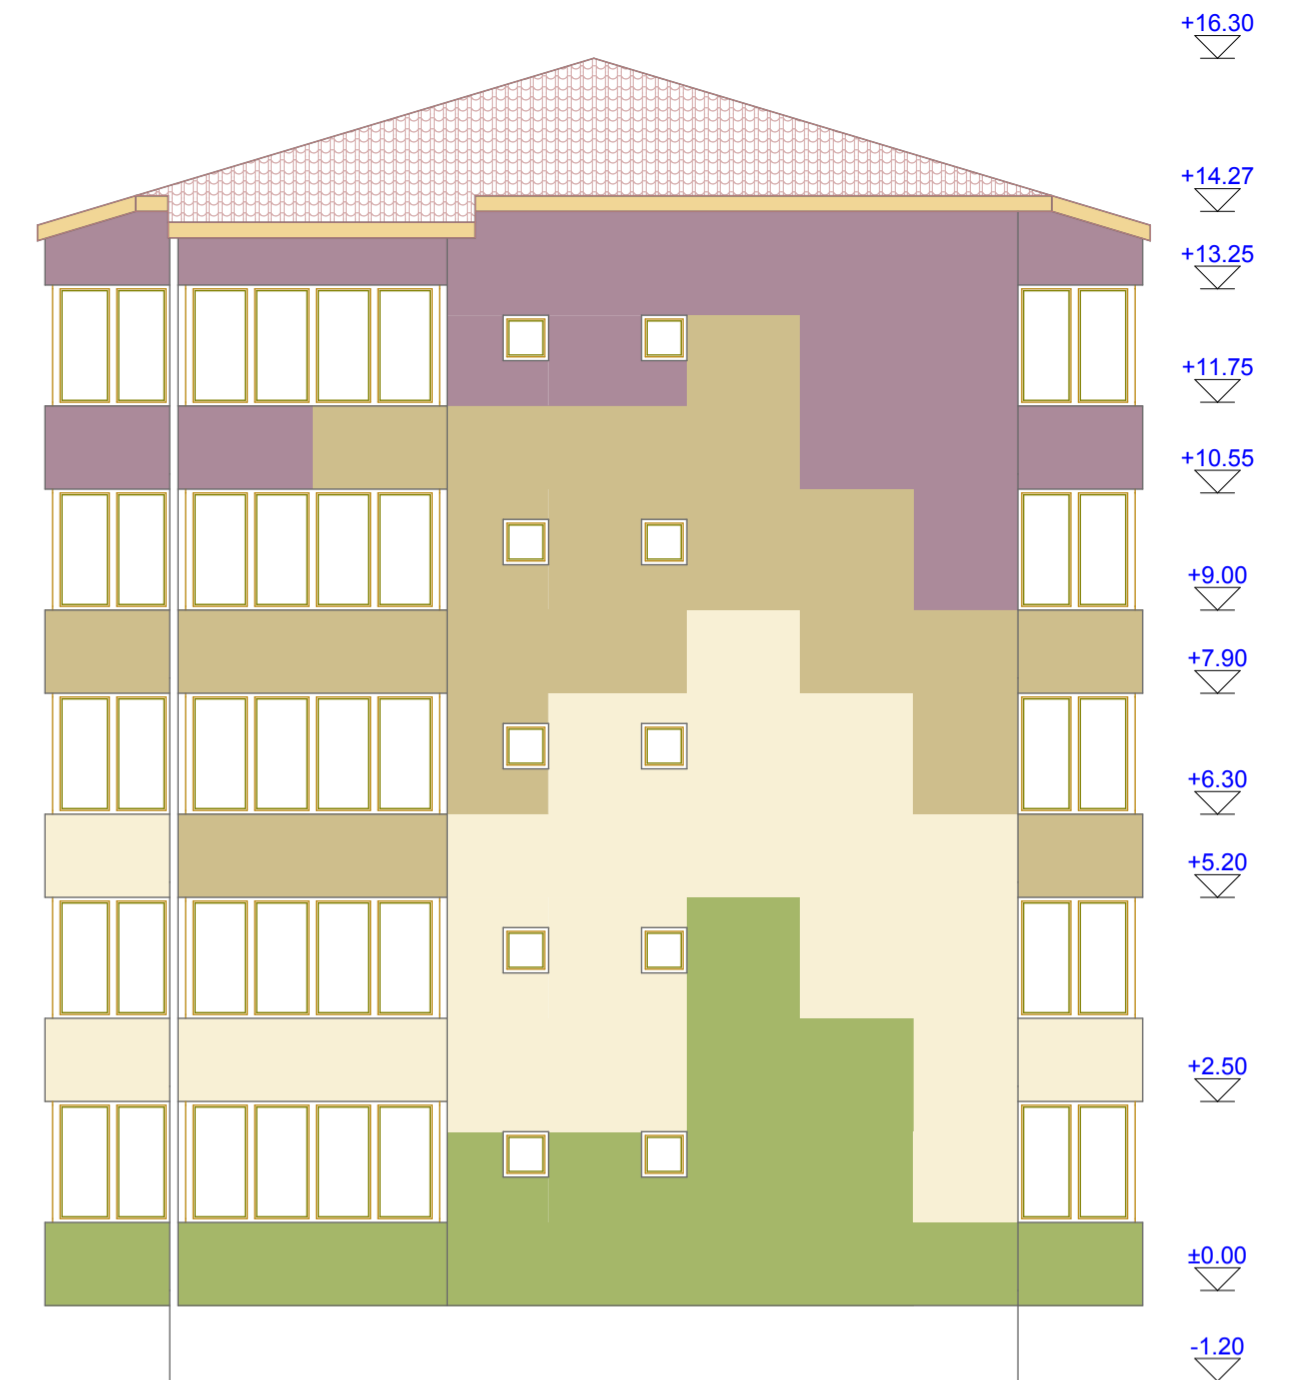

FATADA LATERALA DREAPTA

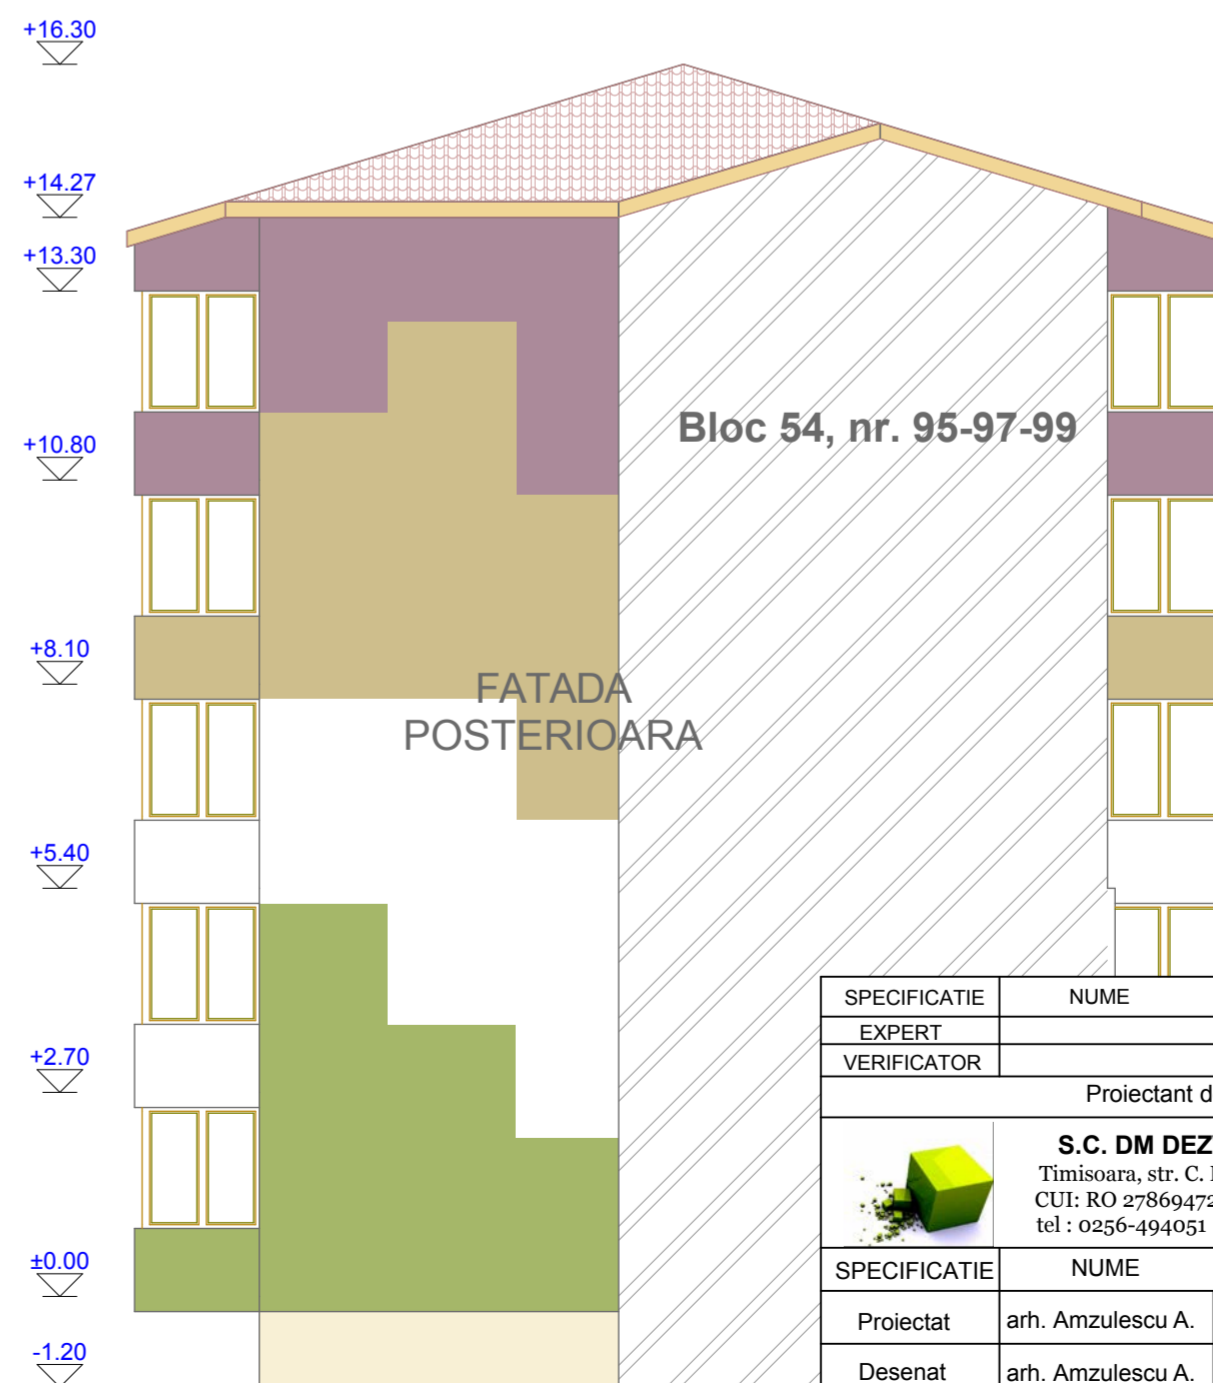

- NCS: S 2040-GT0Y
- NCS: S 2020-Y
- NCS: S 0530-Y
- NCS: S 0507-Y
- NCS: S 3020-R30B



ACEST PROIECT ESTE PROPRIETATE INTELLECTUALA A S.C. DM DEZVOLTARE S.R.L.
ORICE REPRODUCERE FARA ACORDUL PROPRIETARULUI DE DREPT ESTE ILEGALA SI SE PEDEPSESTE CONFORM LEGII

SPECIFICATIE	NUME	SEMNTURA	CERINTA	REFERAT/EXPERTIZA/NR.DATA
EXPERT				
VERIFICATOR				
Proiectant de Specialitate				
	S.C. DM DEZVOLTARE.RO S.R.L. Timisoara, str. C. Bredeanu nr.8, c. 501-502 CUI: RO 27869472 J35/7/2011 tel : 0256-494051 fax : 0256-494052		BENEFICIAR: ASOCIATIILE DE PROPRIETARI - Str. Maresal Constantin Prezan (Lidia), nr. 91-101, bl. 54 Amplasament: Str. Maresal Constantin Prezan (Lidia), nr. 91-101, bl. 54, Timisoara, jud. Timis	
SPECIFICATIE		SEMNTURA		Titlu proiect :
Proiectat	arh. Amzulescu A.		Scara : 1:100	Reabilitare termica imobil, str. M.C.Prezan, nr. 91-101, bl. 54
Desenat	arh. Amzulescu A.		Data :	Faza: P.Th. + D.D.E.
Verificat	ing. Bogdan Nemes		Sept. 2014	Titlu plansa : Fatade Propuse
				Pl. nr. A 28

