



**LOCUINTE PENTRU DOUA FAMILII
IN REGIM P+2E**

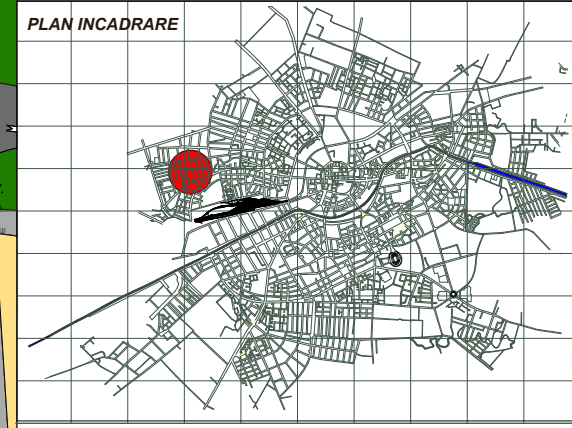

- LEGENDA**
- x— Limita de proprietate
 - Circulatie auto - existenta
 - Circulatie pietonala - existenta
 - Zona verde de aliniament - existenta
 - Zona de locuinte pt. max. 2 familii - existenta
 - Locuinte pt. max. 2 familii (P; P+1E; P+1E+M) - existente
 - Servicii (P; P+1E+M) - existente
 - Cladiri de servicii (P+1E+M) - existente
 - Circulatie auto de incinta - propusa
 - Circulatie pietonala de incinta - propusa
 - Parcaje ecologice in incinta - propuse
 - Zona verde in incinta - propusa
 - Zona de locuinte pt. max. 2 familii (P+2E) - propusa
 - Limita zona de implantare constructii - propusa

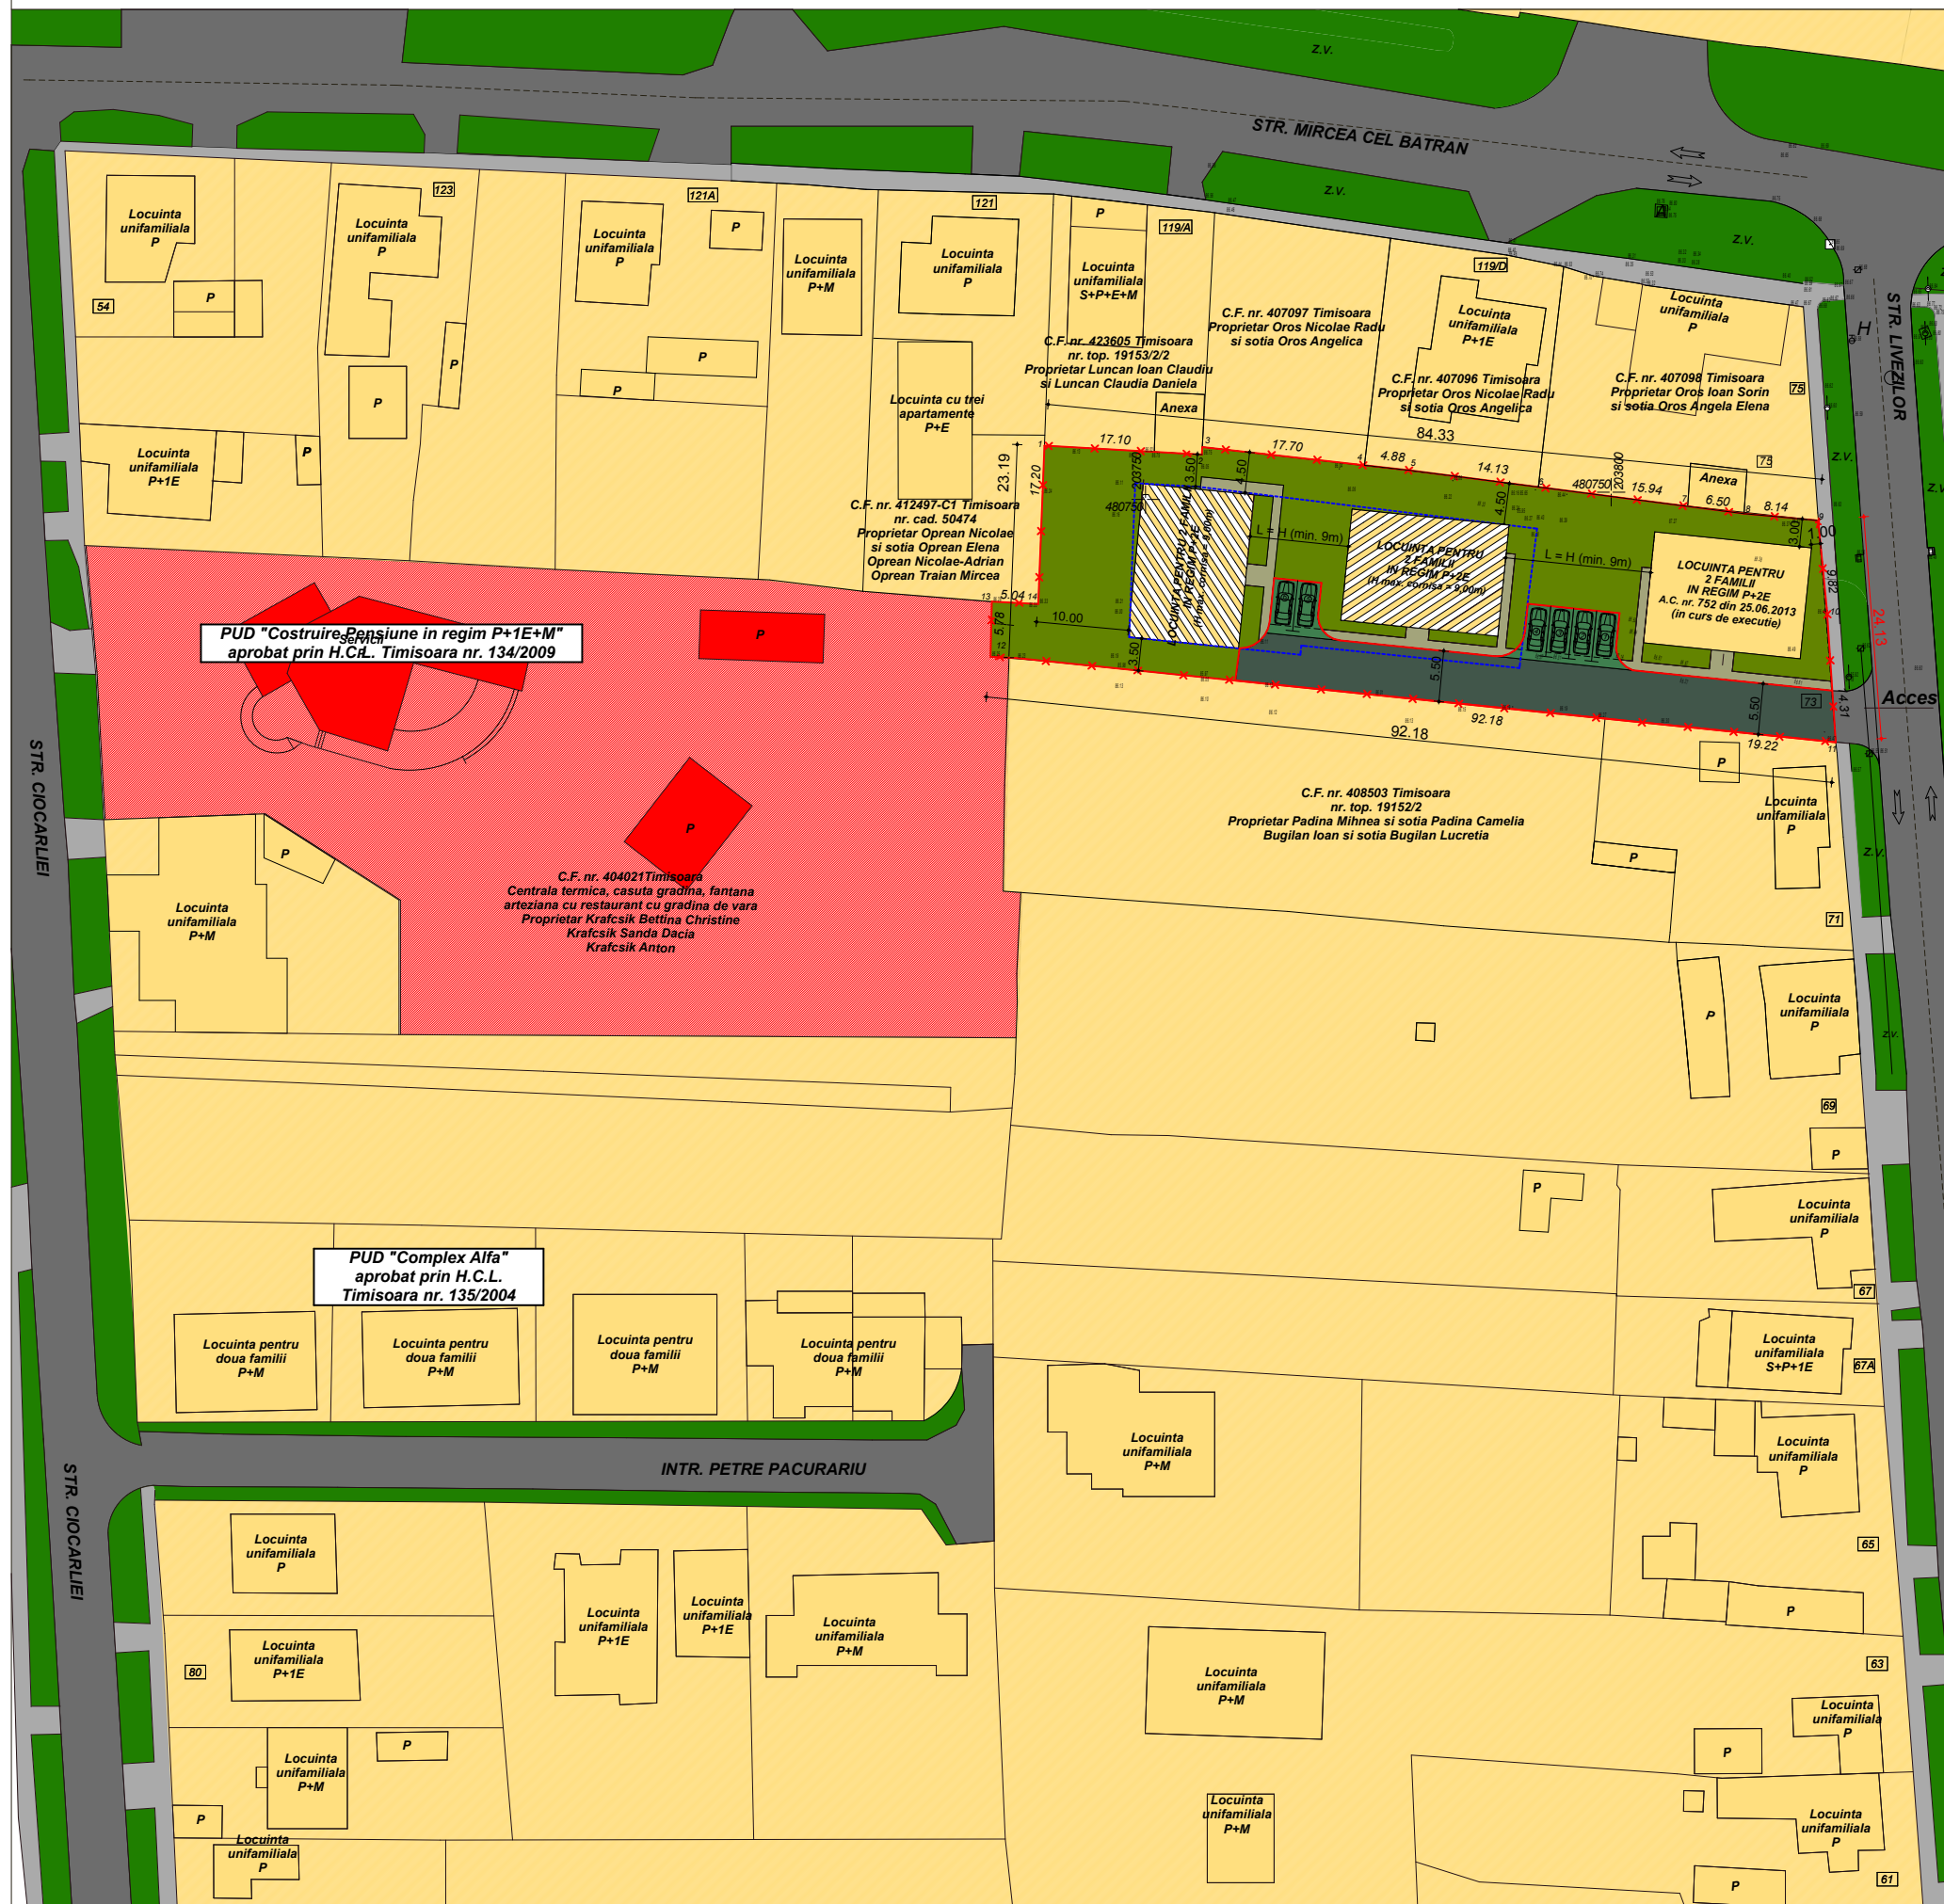

UTR 8



Atelierile ArhiTECH <small>proiectare complexa in constructii civile si industriale</small>		<small>S.C. Atelierile ArhiTECH S.R.L. Timisoara, Calea Dorobantilor nr. 20, ap. 31 Reg. Com. J55/3726/2004 C.U.I. R17025085 Tel. 40 256 460033 E-mail: office@arhitech.ro</small>		Beneficiar: Savoiu Cristian Mihail	Proiect nr.: 14/SEL/13
Semnatura		Scara: 1:500	Titlu proiect: LOCUINTE PENTRU DOUA FAMILII IN REGIM P+2E		Faza: PUD
Sef proiect: arh. Eugen Filip	Proiectat: arh. E. Filip / M. Ionescu	Data: Decembrie 2013	Titlu plansa: PROPUNERE DE MOBILARE URBANISTICA		Plansa nr.: 05 A
Desenat: arh. Mireana Ionescu					