


**P.U.Z DEZVOLTARE ZONA LOCUINTE
CU FUNCTIUNI COMPLEMENTARE
Timisoara zona Torontal
CF. 403995 cu top vechi 23406; 23407; 23408
PROPRIETATE ASUPRA TERENURILOR**

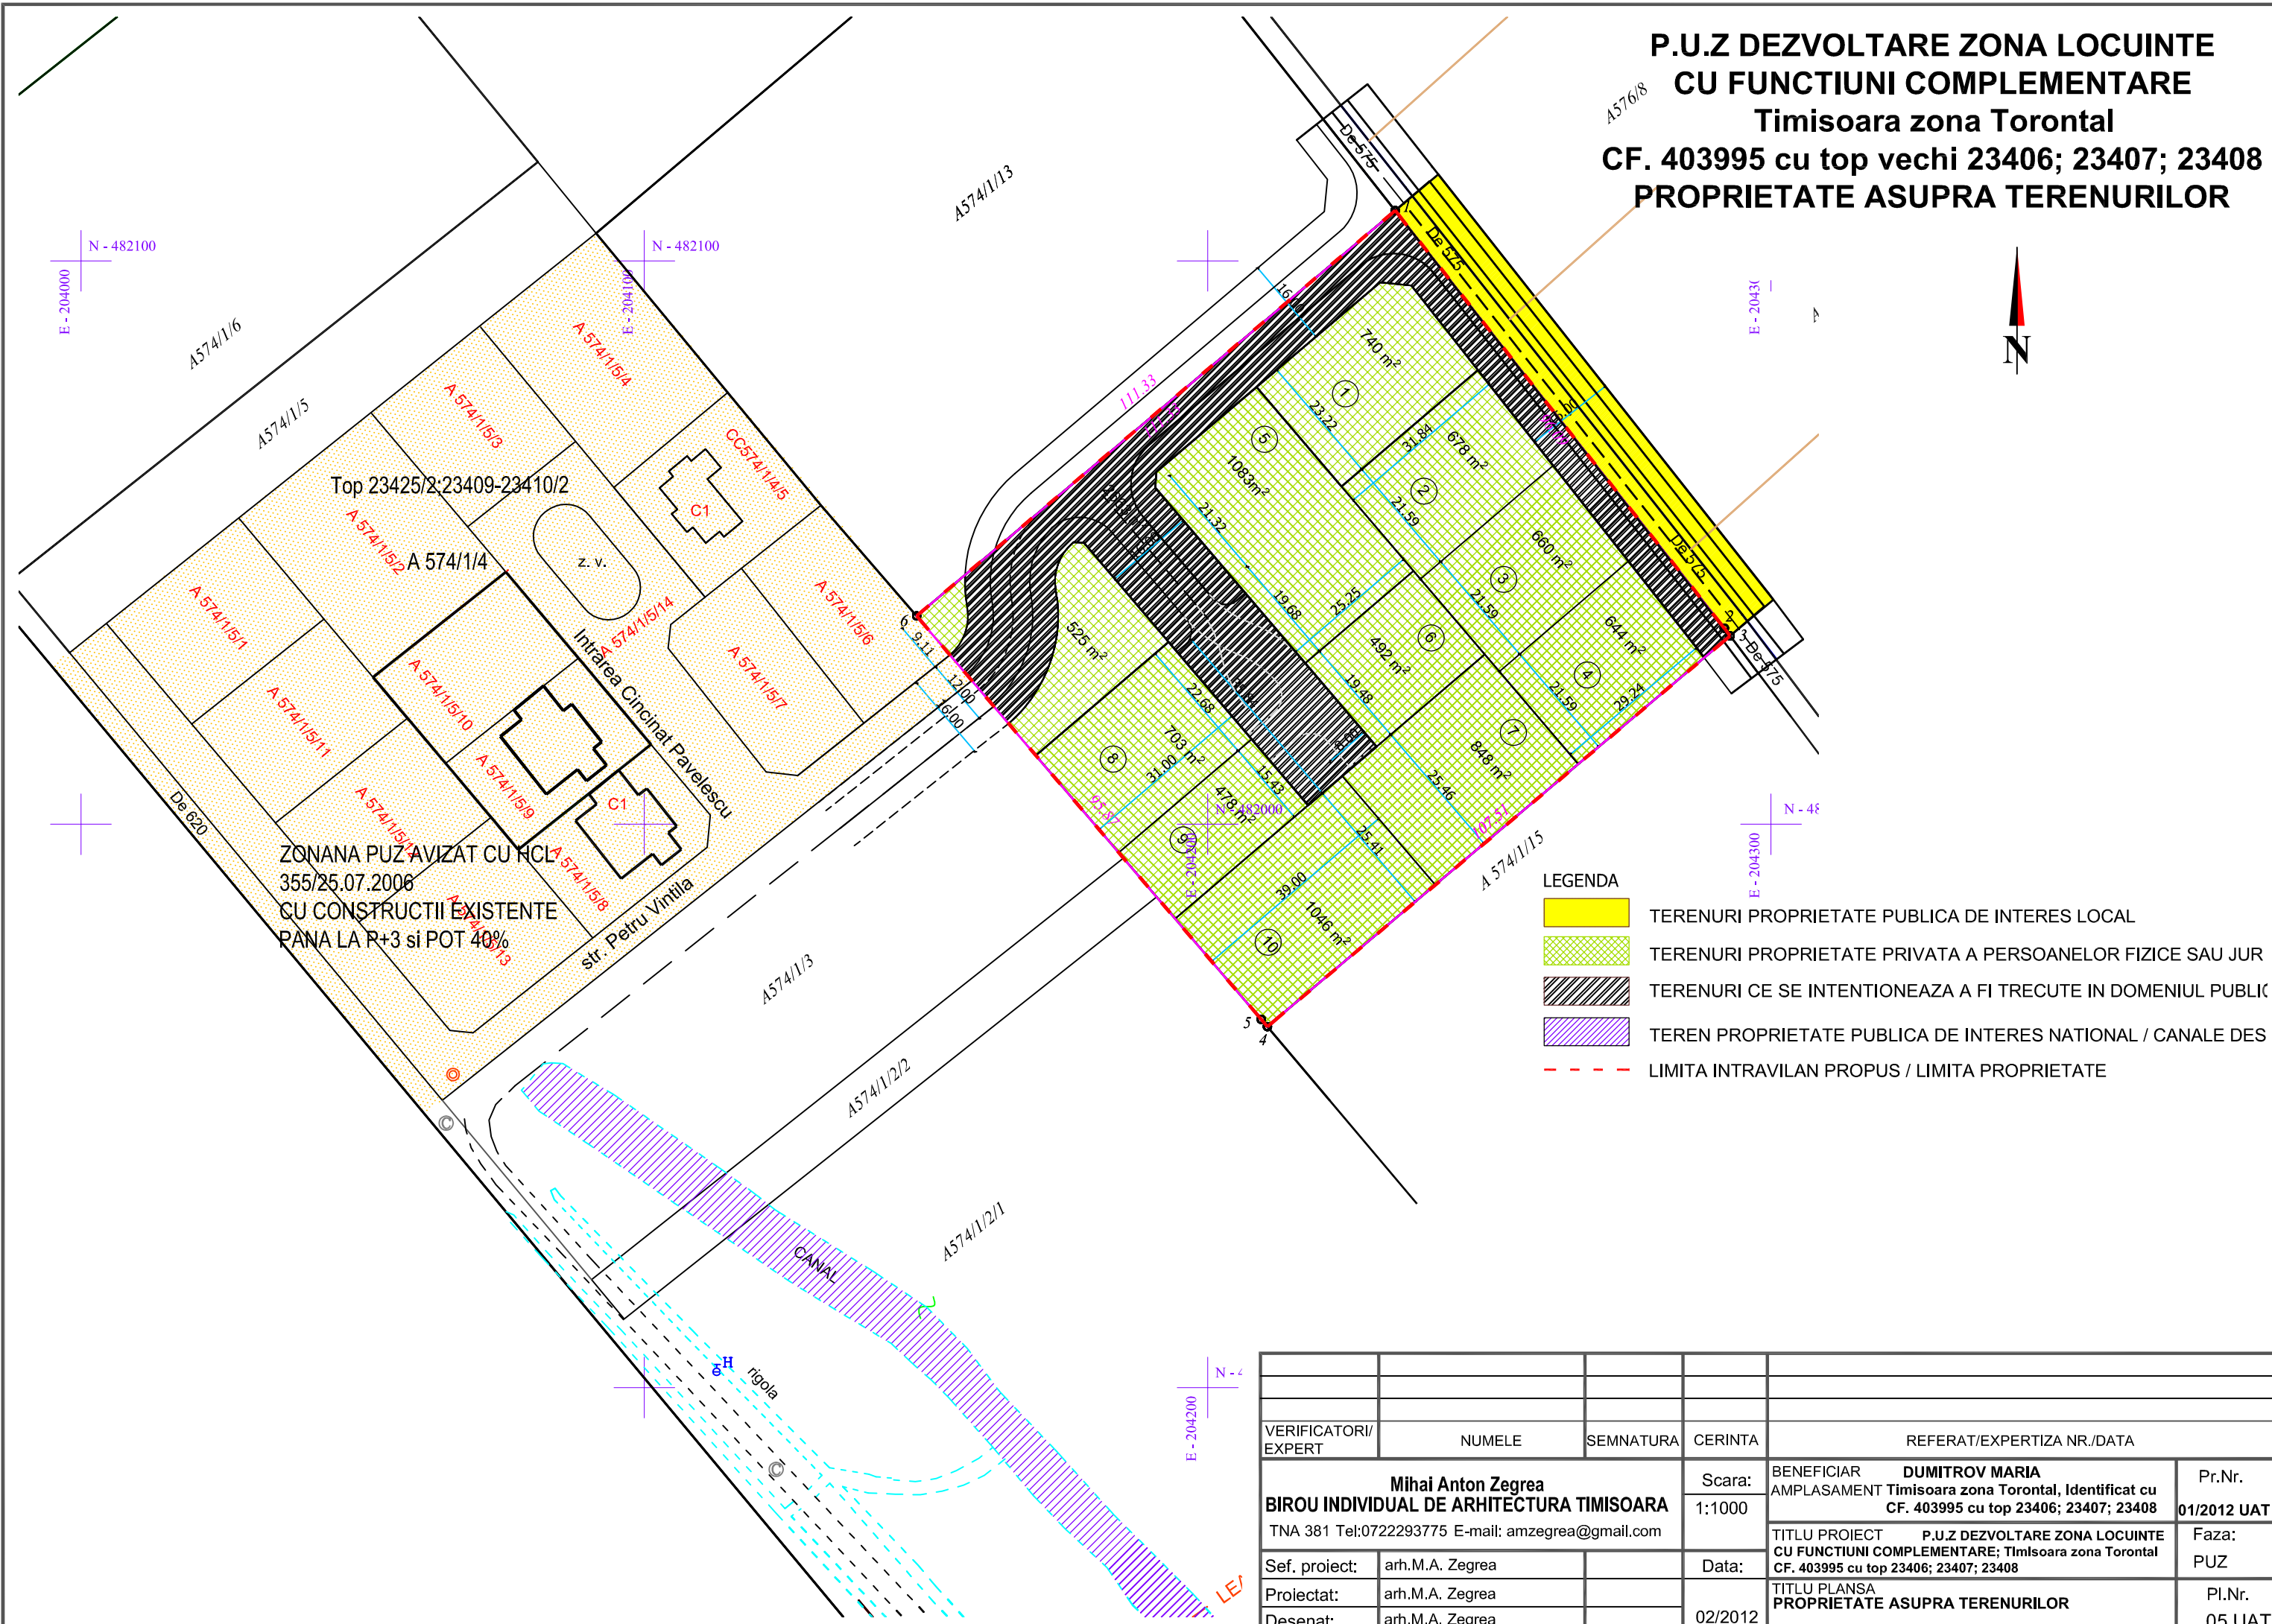

Top 23425/2;23409-23410/2

ZONANA PUZ AVIZAT CU NCL
355/25.07.2006
CU CONSTRUCTII EXISTENTE
PANA LA P+3 si POT 40%

LEGENDA

- TERENURI PROPRIETATE PUBLICA DE INTERES LOCAL
- TERENURI PROPRIETATE PRIVATA A PERSOANELOR FIZICE SAU JUR
- TERENURI CE SE INTENTIONEAZA A FI TRECUTE IN DOMENIUL PUBLIC
- TEREN PROPRIETATE PUBLICA DE INTERES NATIONAL / CANALE DES
- LIMITA INTRAVILAN PROPUS / LIMITA PROPRIETATE

VERIFICATORI/ EXPERT	NUMELE	SEMNATURA	CERINTA	REFERAT/EXPERTIZA NR./DATA
Mihai Anton Zegrea BIRU INDIVIDUAL DE ARHITECTURA TIMISOARA TNA 381 Tel:0722293775 E-mail: amzegrea@gmail.com			Scara: 1:1000	BENEFICIAR DUMITROV MARIA AMPLASAMENT Timisoara zona Torontal, identificat cu CF. 403995 cu top 23406; 23407; 23408 Pr.Nr. 01/2012 UAT
Sef. proiect:	arh.M.A. Zegrea		Data:	TITLU PROIECT P.U.Z DEZVOLTARE ZONA LOCUINTE CU FUNCTIUNI COMPLEMENTARE; Timisoara zona Torontal CF. 403995 cu top 23406; 23407; 23408 Faza: PUZ
Proiectat:	arh.M.A. Zegrea			TITLU PLANSA PROPRIETATE ASUPRA TERENURILOR PI.Nr. 05 UAT
Desenat:	arh.M.A. Zegrea		02/2012	