
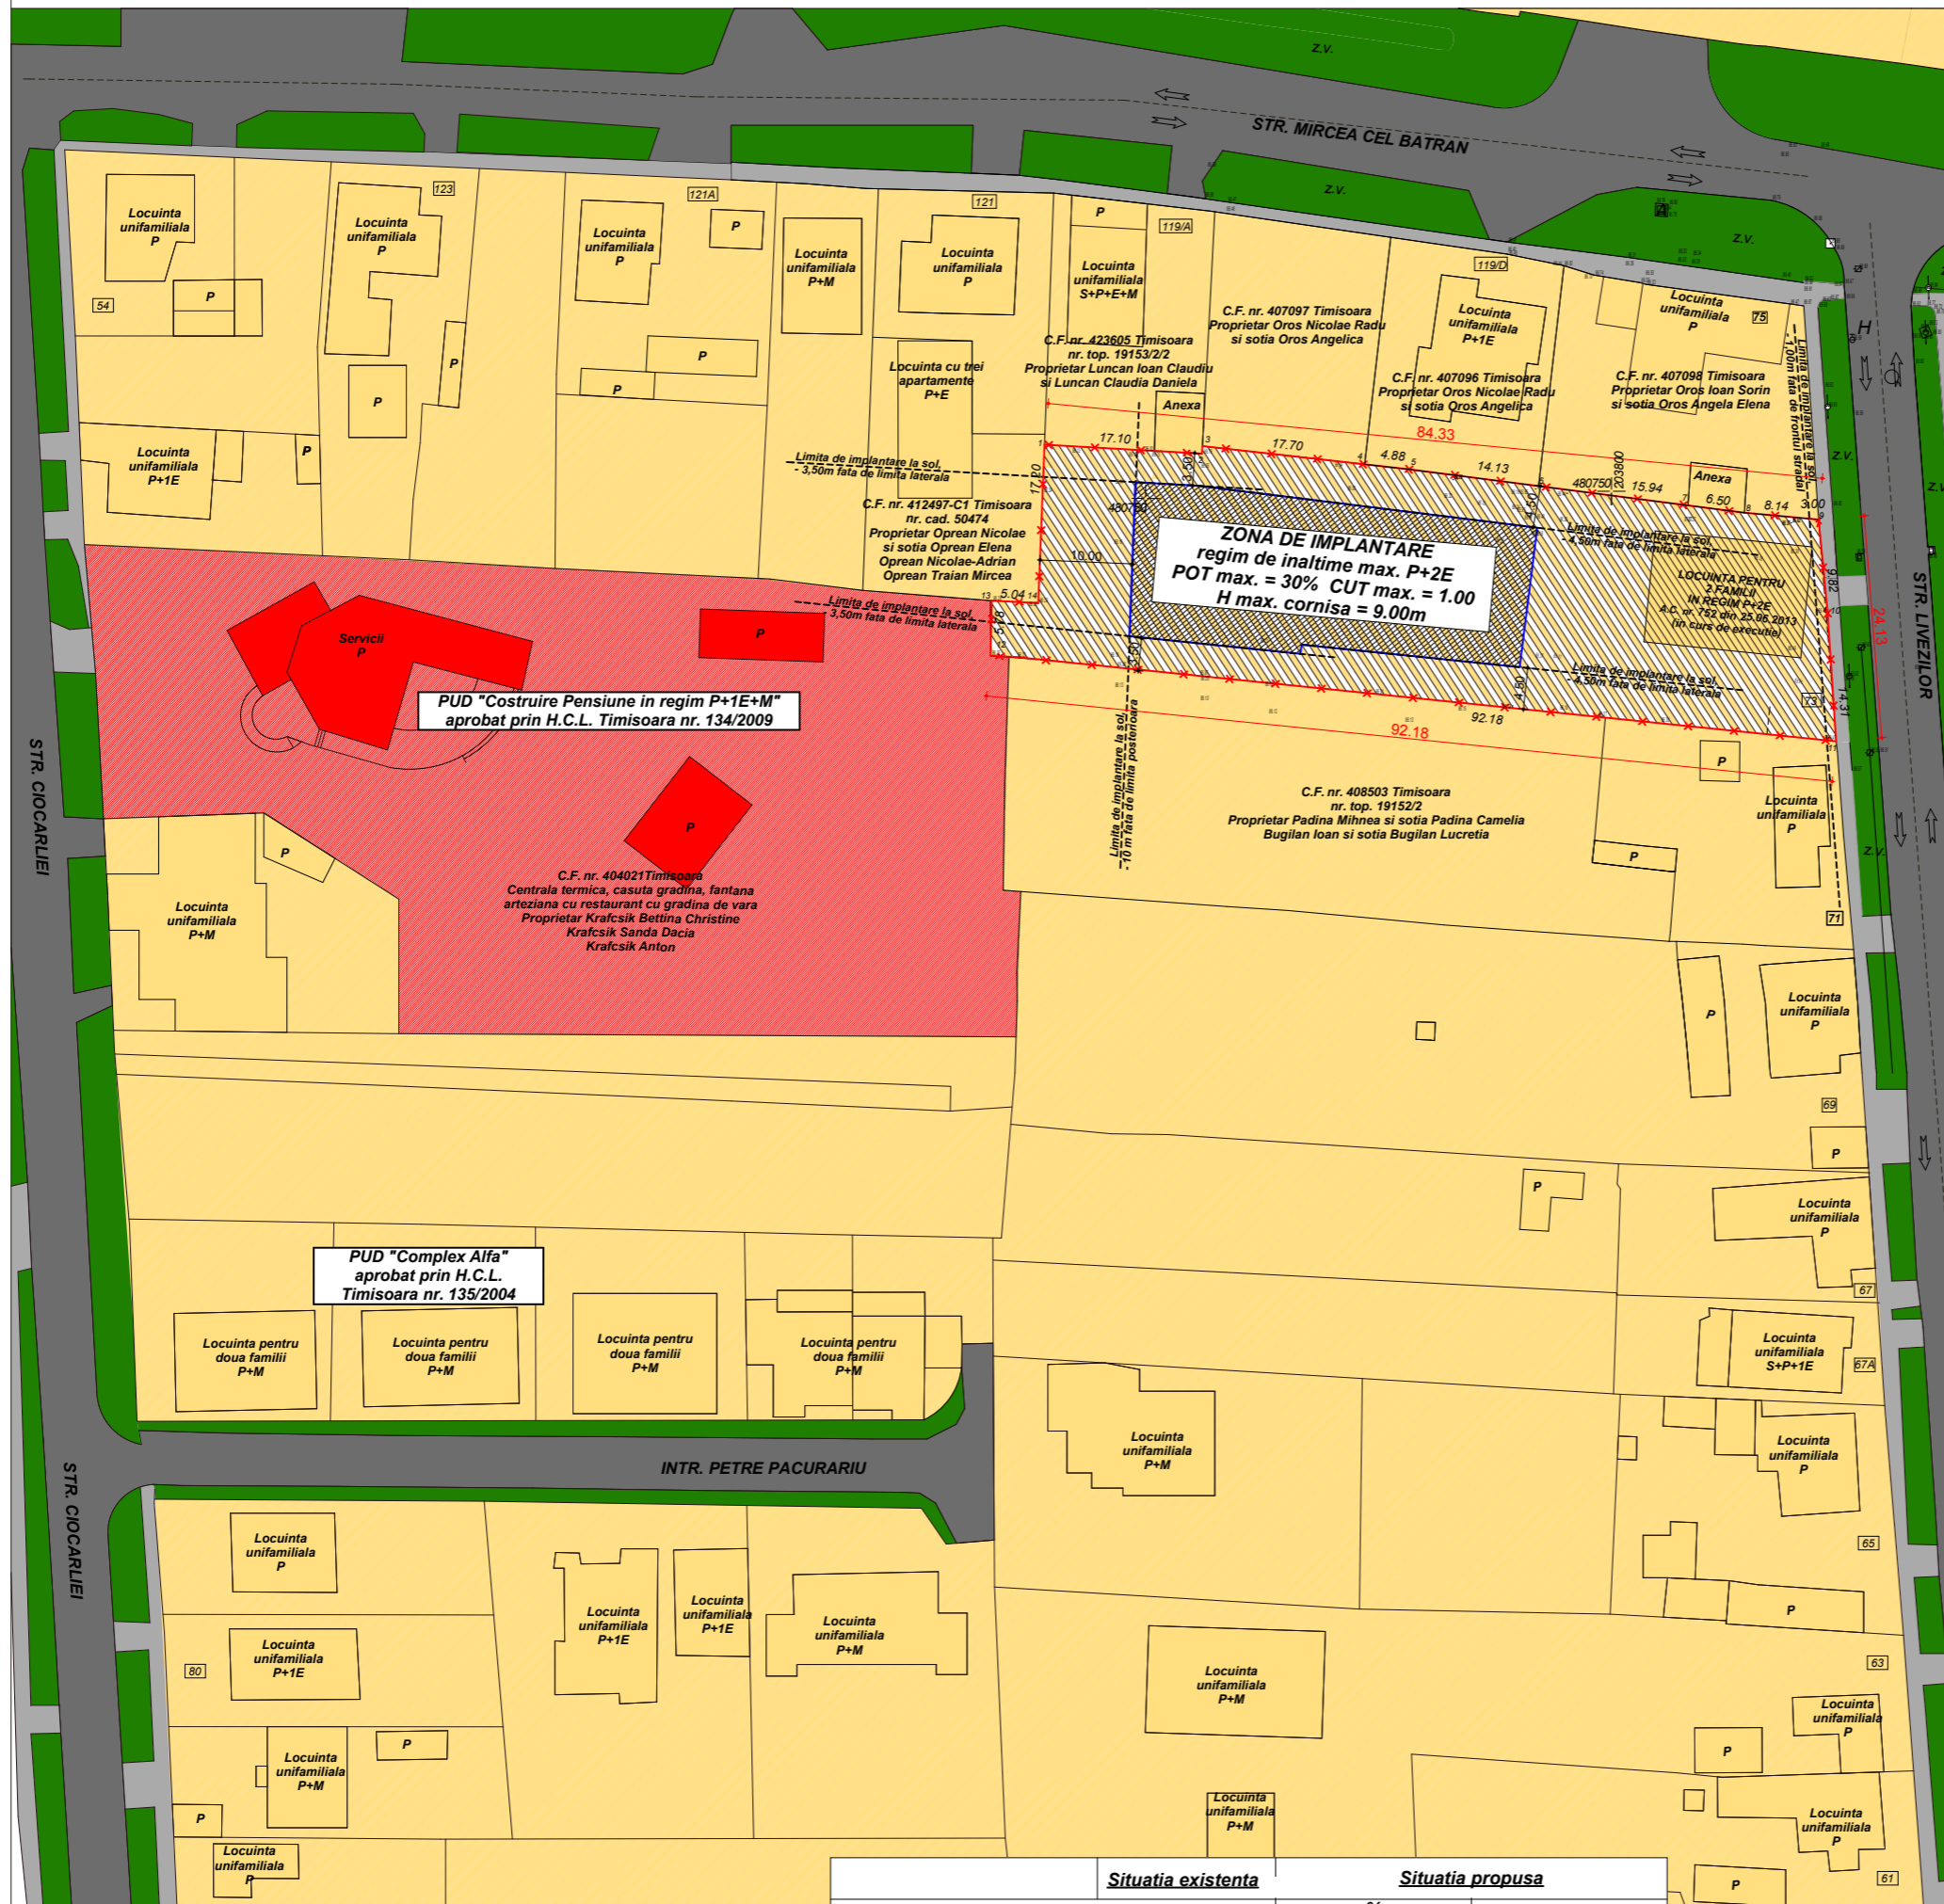


LOCUINTE PENTRU DOUA FAMILII  
IN REGIM P+2E


PLAN INCADRARE

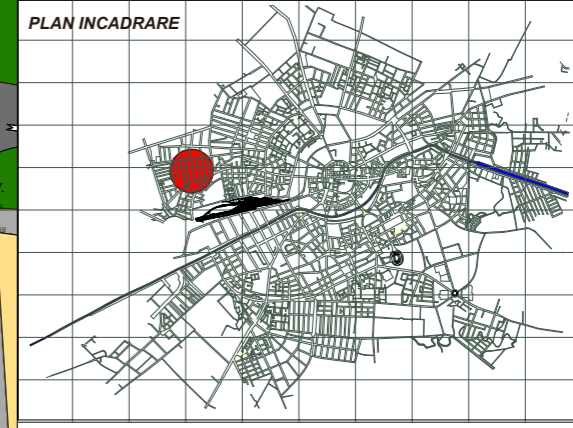

LEGENDA

- Limita de proprietate
- Circulatie auto - existenta
- Circulatie pietonala - existenta
- Zona verde de aliniament - existenta
- Zona de locuinte pt. max. 2 familii - existenta
- Locuinte pt. max. 2 familii (P; P+1E; P+1E+M) - existente
- Servicii (P; P+1E+M) - existente
- Cladiri de servicii (P+1E+M) - existente
- Zona de locuinte pt. max. 2 familii (P+2E) - propusa
- Zona de implantare constructii - propuse

UTR 8

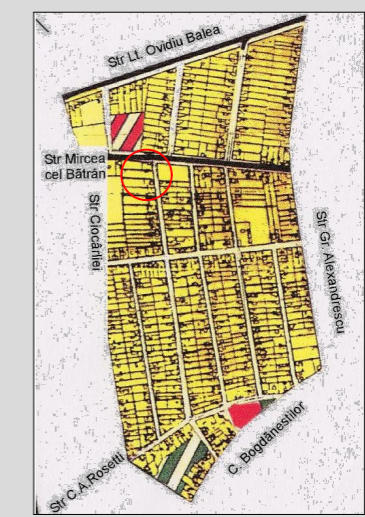

	Situatia existenta	Situatia propusa	
		%	mp
Terenul reglementat	2 100 mp	100	2 100
Circulatii pietonale, auto si parcaje	0	30,00	630,00
Suprafata construita	0	30,00	630,00
Spatii verzi	0	40,00	840,00
POT max.	0	30,00%	
CUT max.	0	1,00	

Atelierile ArhiTECH  
proiectare complexa in constructii civile si industriale

S.C. Atelierile ArhiTECH S.R.L.  
Timisoara, Calea Dorobantilor nr. 20, ap. 31  
Reg. Com. J33/3726/2004 C.U.I. R17025085  
Tel: 40/256/406033  
E-mail: office@arhittech.ro

Semnatura

Beneficiar: Savoiu Cristian Mihail  
Amplasament: Timisoara, Str. Livezilor, nr.73

Proiect nr.: 14/SEL/13  
Faza: PUD

Sef proiect: arh. Eugen Filip

Scara: 1:500

Titlu proiect: LOCUINTE PENTRU DOUA FAMILII IN REGIM P+2E

Titlu plansa: REGLEMENTARI URBANISTICE

Plansa nr.: 03 A

Proiectat: arh. E. Filip / M. Ionescu  
arh. Novella Cracliu

Data: Decembrie 2013

Desenat: arh. Mireana Ionescu