P.U.Z. „DEZVOLTARE ZONĂ SERVICII SI DEPOZITARE"
Calea Aradului - Centura Nord, Nr. Cad. 417384

Legenda:

- limita zona studiata
- limita parcela studiata
- limita parcele
- drumuri de exploatare
- canale
- LEA
- 97.512 cote nivel

Coordonate teren studiat:

	X	Y
1	486470.729	202911.136
2	486622.285	203370.311
3	486560.283	203392.663
4	486554.528	203396.209
5	486555.054	203403.351
6	486569.756	203444.516
7	486570.497	203448.681
8	486566.388	203452.752
9	486558.627	203456.089
10	486530.965	203467.980
11	486539.946	202949.837
12	486392.384	202938.904
13	486463.911	202913.553

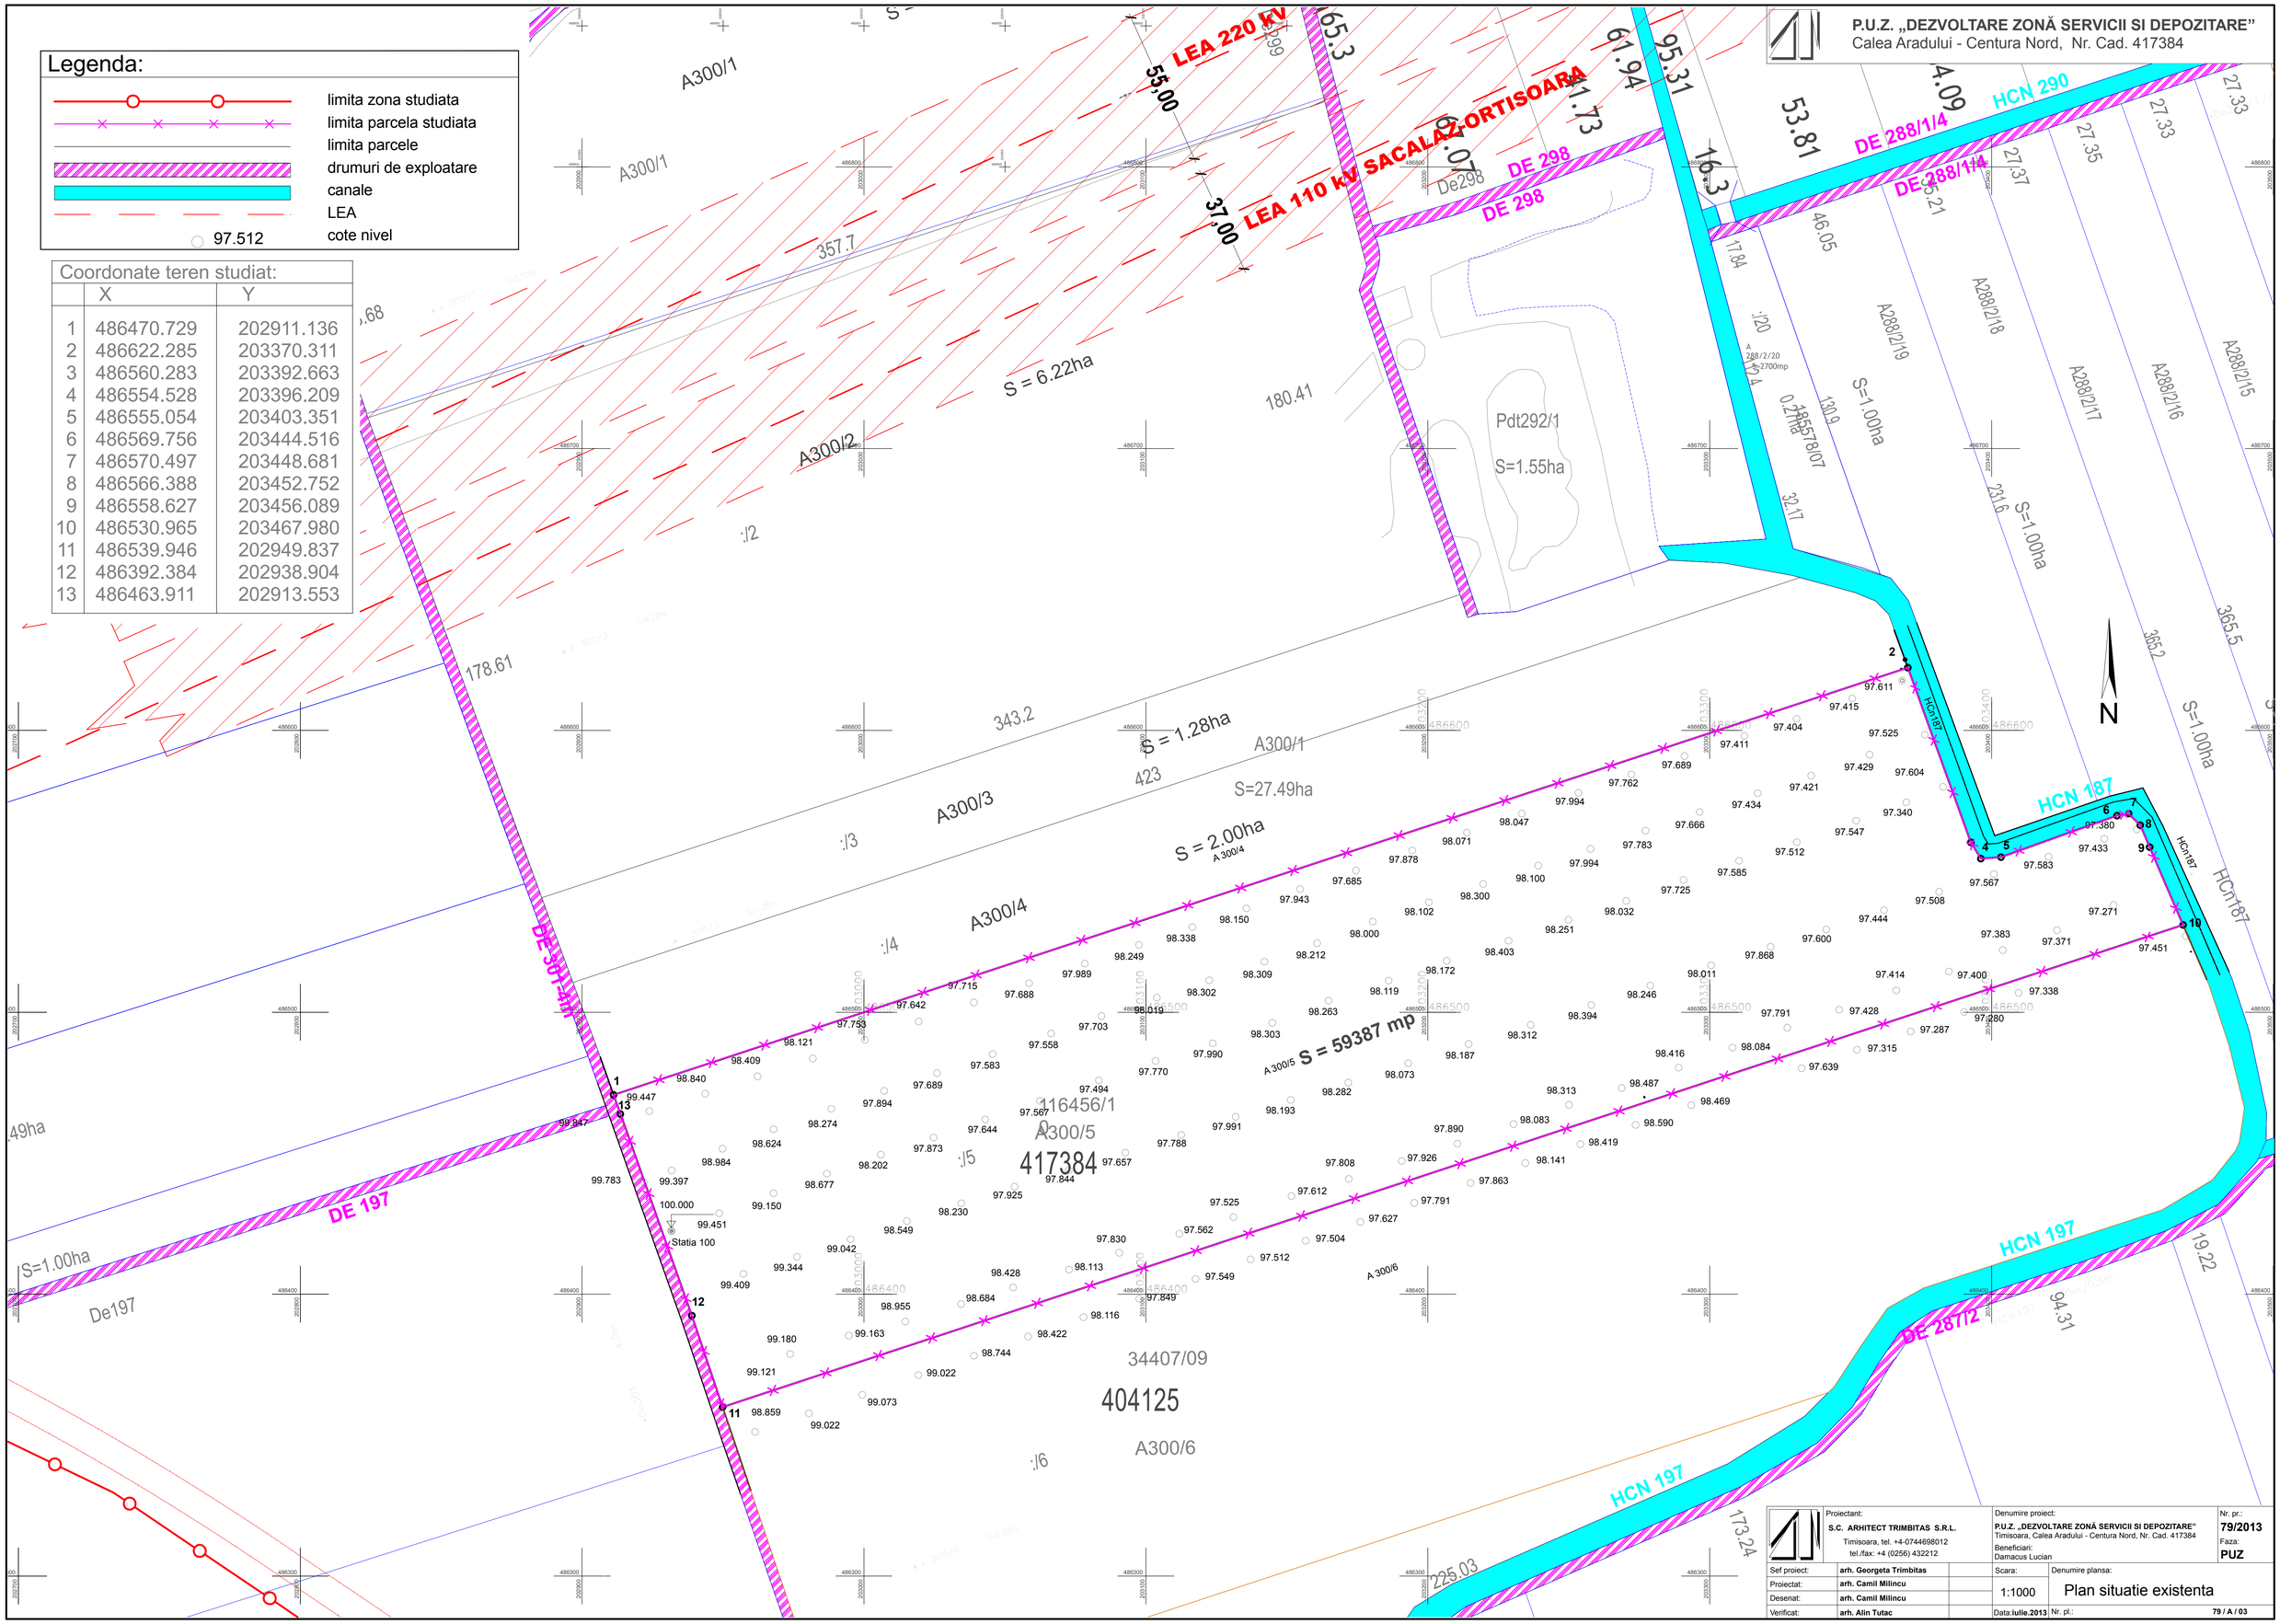

Proiectant: S.C. ARHITECT TRIMBITAS S.R.L. Timisoara, tel. +4-0744698012 tel./fax: +4 (0256) 432212	Denumire proiect: P.U.Z. „DEZVOLTARE ZONĂ SERVICII SI DEPOZITARE" Timisoara, Calea Aradului - Centura Nord, Nr. Cad. 417384 Beneficiari: Damacus Lucian		Nr. pr.: 79/2013 Faza: PUZ
Sef proiect: arh. Georgeta Trimbitas		Scara: 1:1000	Denumire plansa: Plan situatie existenta
Proiectat: arh. Camil Milincu			
Desenat: arh. Camil Milincu			
Verificat: arh. Alin Tutac		Data: iulie.2013	Nr. pl.: 79 / A / 03