


**PUZ aprobat prin
HCL DUMBRĂVIȚA 3 /2007
TERITORIUL COMUNEI
DUMBRĂVIȚA**

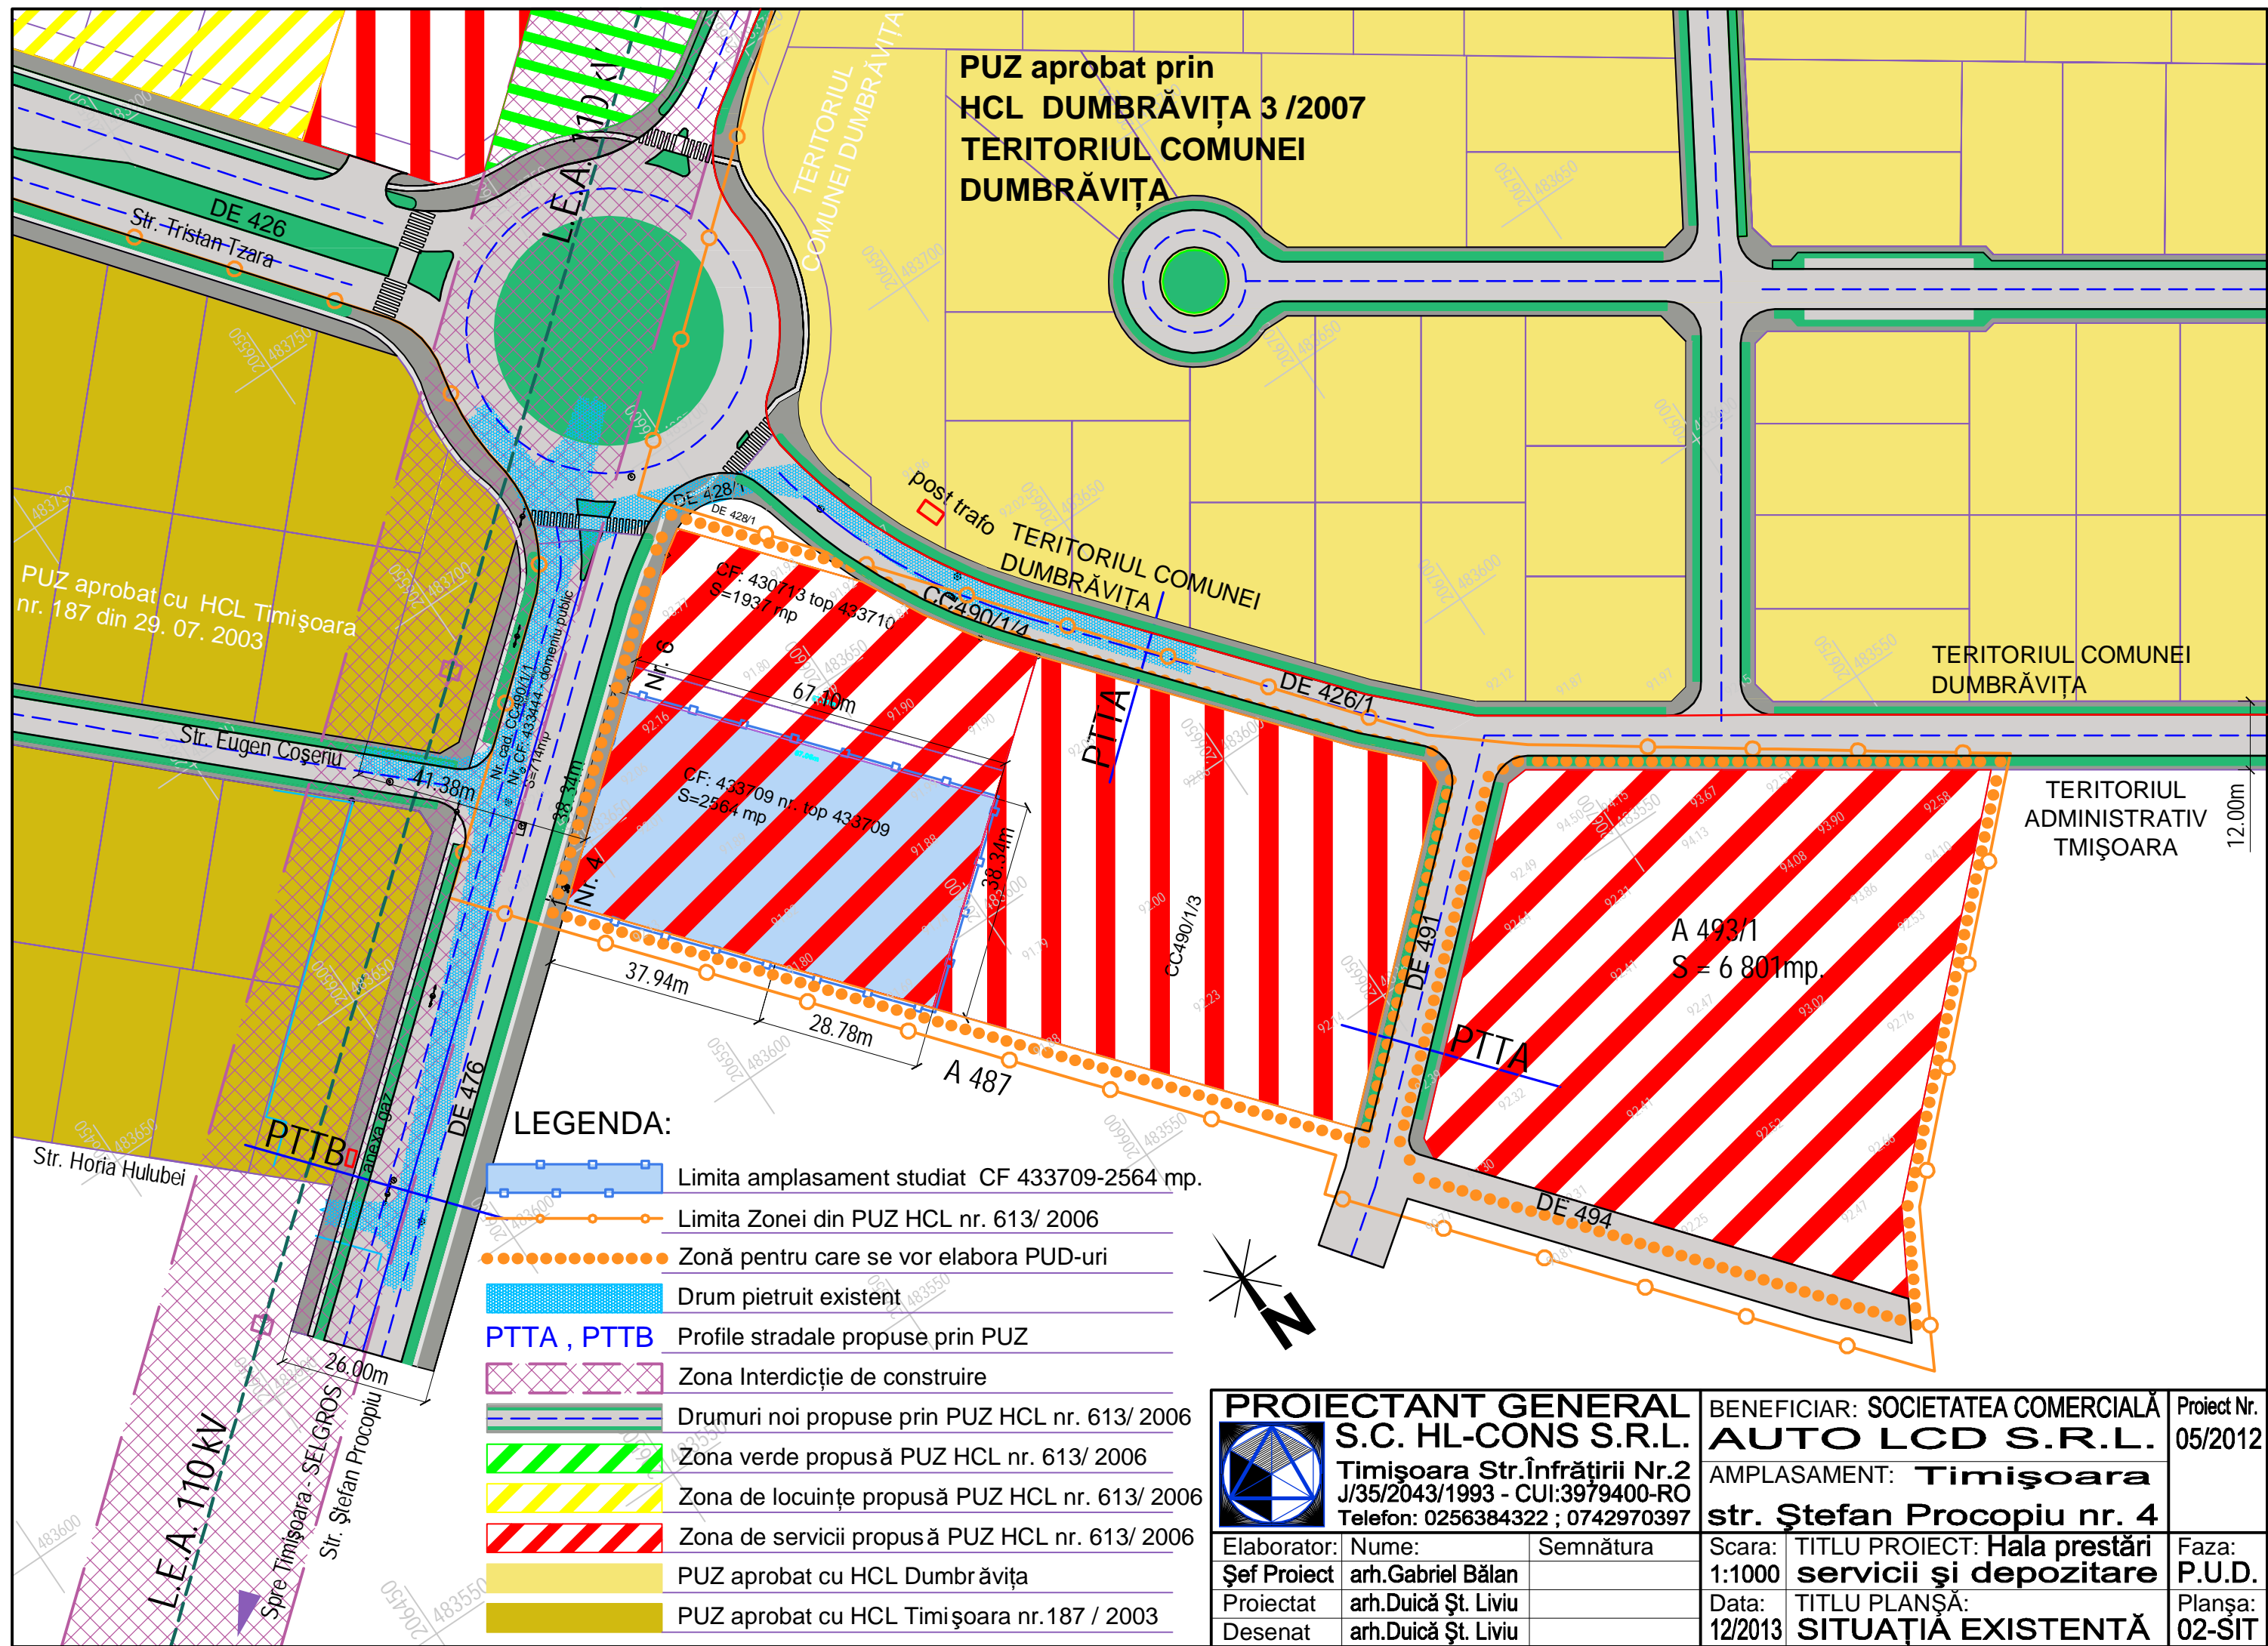

PUZ aprobat cu HCL Timișoara nr. 187 din 29. 07. 2003

TERITORIUL COMUNEI DUMBRĂVIȚA

TERITORIUL ADMINISTRATIV TIMIȘOARA

LEGENDA:

- Limita amplasament studiat CF 433709-2564 mp.
- Limita Zonei din PUZ HCL nr. 613/ 2006
- Zonă pentru care se vor elabora PUD-uri
- Drum pietruit existent
- PTTA , PTTB** Profile stradale propuse prin PUZ
- Zona Interdicție de construire
- Drumuri noi propuse prin PUZ HCL nr. 613/ 2006
- Zona verde propusă PUZ HCL nr. 613/ 2006
- Zona de locuințe propusă PUZ HCL nr. 613/ 2006
- Zona de servicii propusă PUZ HCL nr. 613/ 2006
- PUZ aprobat cu HCL Dumbrăvița
- PUZ aprobat cu HCL Timișoara nr.187 / 2003



PROIECTANT GENERAL S.C. HL-CONS S.R.L. Timișoara Str.Înfrățirii Nr.2 J/35/2043/1993 - CUI:3979400-RO Telefon: 0256384322 ; 0742970397			BENEFICIAR: SOCIETATEA COMERCIALĂ AUTO LCD S.R.L. AMPLASAMENT: Timișoara str. Ștefan Procopiu nr. 4		Proiect Nr. 05/2012
Elaborator: Șef Proiect	Nume: arh.Gabriel Bălan	Semnătura	Scara: 1:1000	TITLU PROIECT: Hala prestări servicii și depozitare	Faza: P.U.D.
Proiectat Desenat	arh.Duică Șt. Liviu arh.Duică Șt. Liviu		Data: 12/2013	TITLU PLANȘĂ: SITUAȚIA EXISTENTĂ	Planșa: 02-SIT