


PLAN URBANISTIC ZONAL
- CONSTRUCTII PENTRU SERVICII SI COMERT -

Propunere de amenajare a intersecției Calea Aradului (perspectiva) cu PTT 73

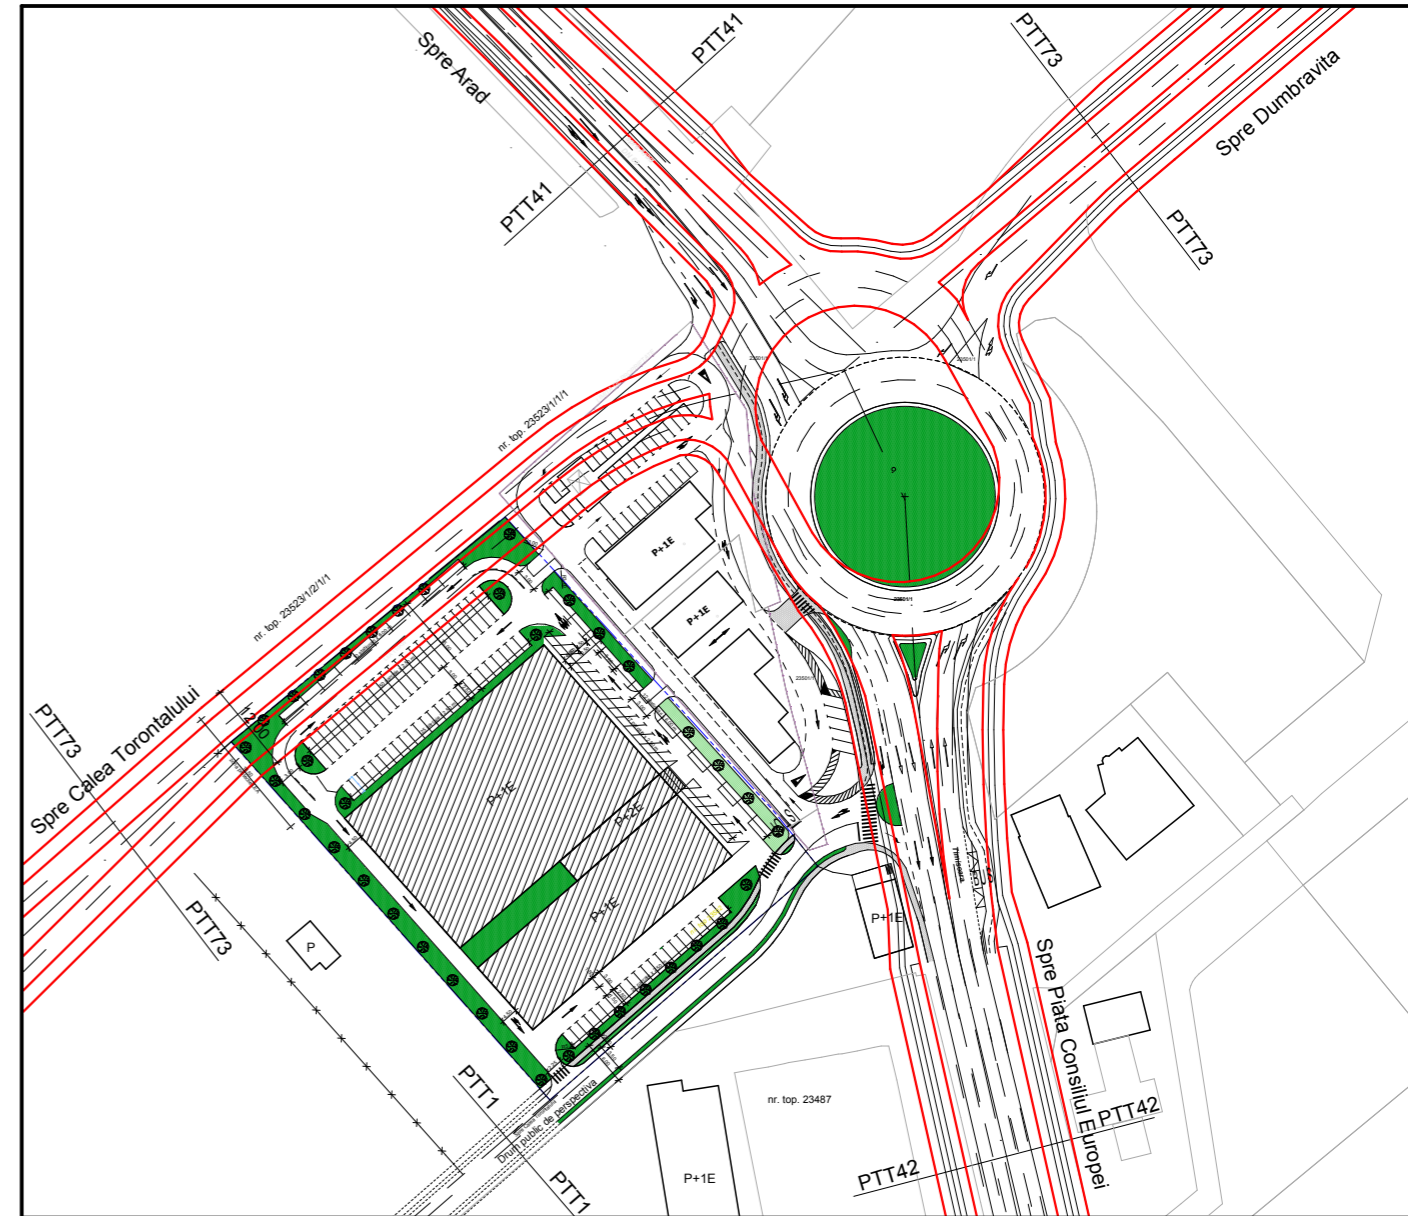

- Limita zona studiata
- Teren reglementat

5U STAMP proiectare complexa in constructii civile si industriale		S.C. 5U STAMP S.R.L. Timisoara, Str. Bucovinei Nr.63a, Reg.Com.J35/2504/2011 C.I.F. 29340981 E-mail: 5ustampm@gmail.com		Beneficiar: S.C. Apollini Company S.R.L.	Proiect nr.: 13-APO-15
Sef proiect: Arh. Baia D.		Scara: 1:10000 1: 2000		Amplasament: Timisoara, Calea Aradului DN 69, km 3 C.F. nr. 425938, 425943, 425946, 425945 Timisoara	Faza: PUZ
Proiectat: Arh. Baia D./ Arh. Folea D.		Data: Iulie 2015		Titlu proiect: CONSTRUCTII PENTRU SERVICII SI COMERT	Plansa nr.: 00 A
Desenat: Arh. Baia D.				Titlu plansa: CORELARE CU " PROPUNERILE PRELIMINARE - ETAPA A 3-A ELABORARE PUG TIMISOARA "	