
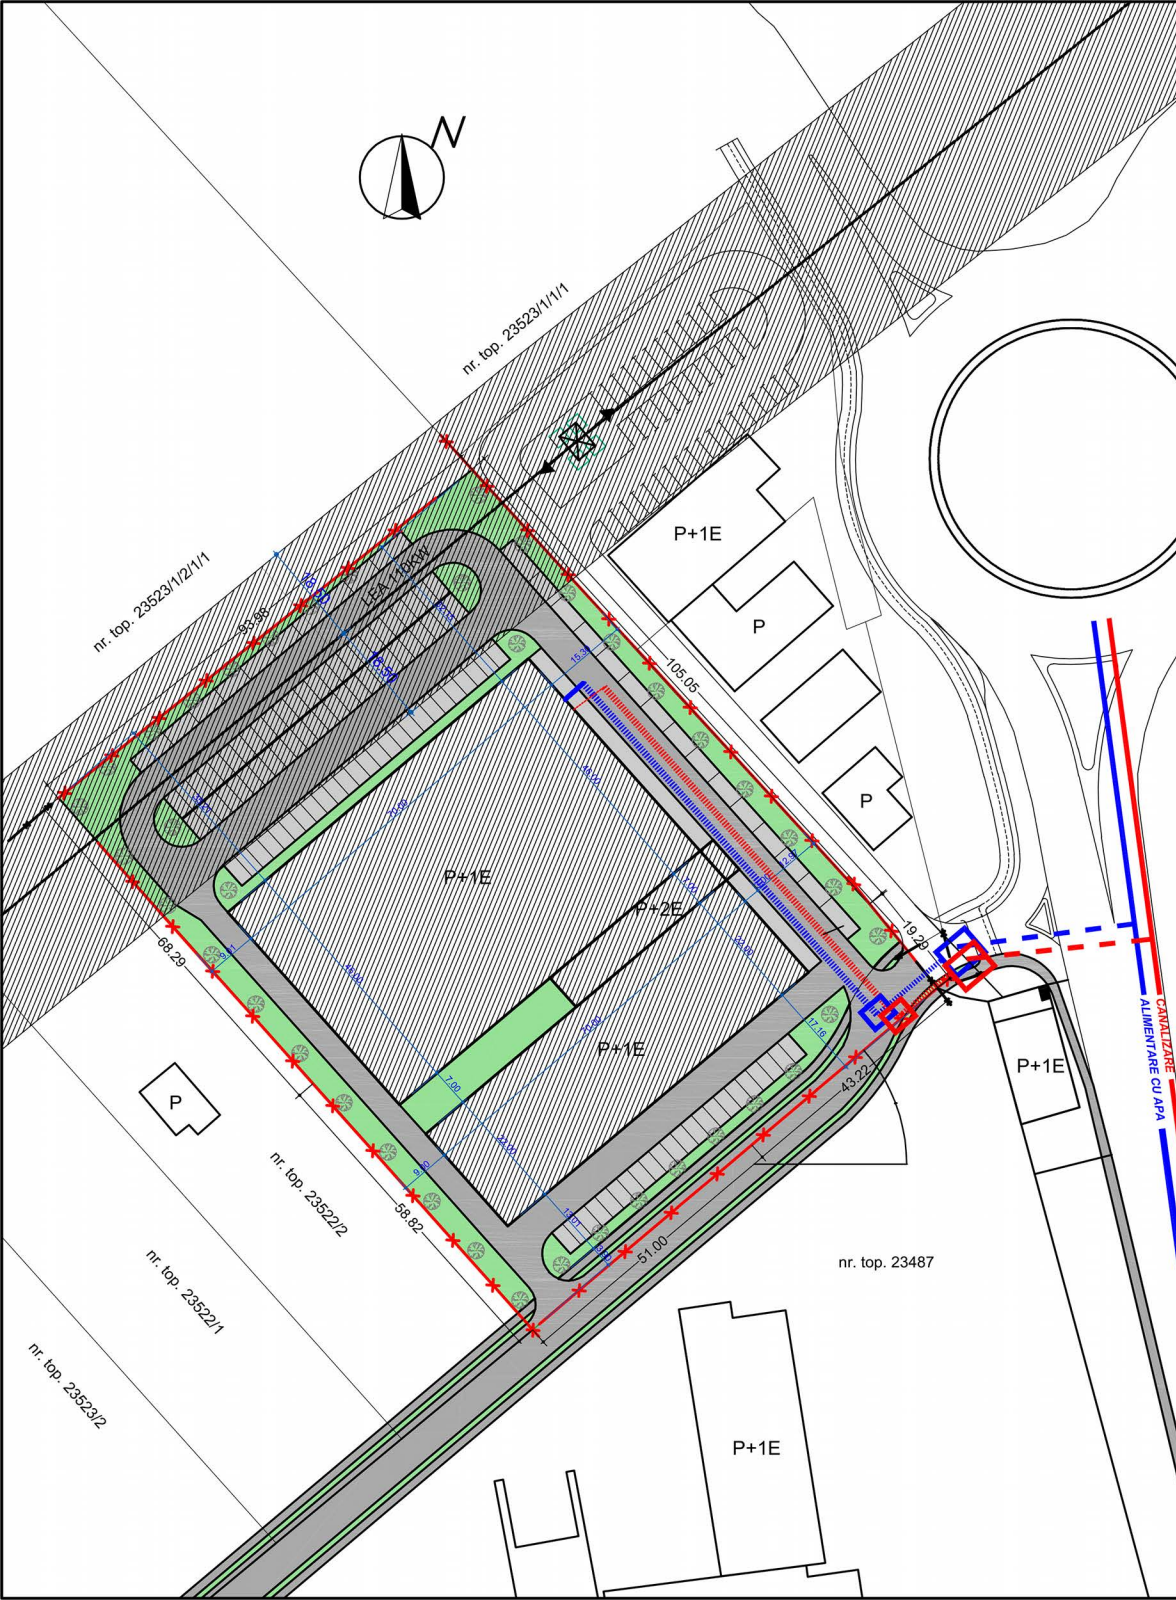


PLAN URBANISTIC ZONAL
- CONSTRUCTII PENTRU SERVICII SI COMERT -

PUG Timisoara
aprobat prin H.C.L. Timisoara nr. 157/2002, prelungit prin H.C.L. Timisoara nr. 139/2007

PLAN INCADRARE

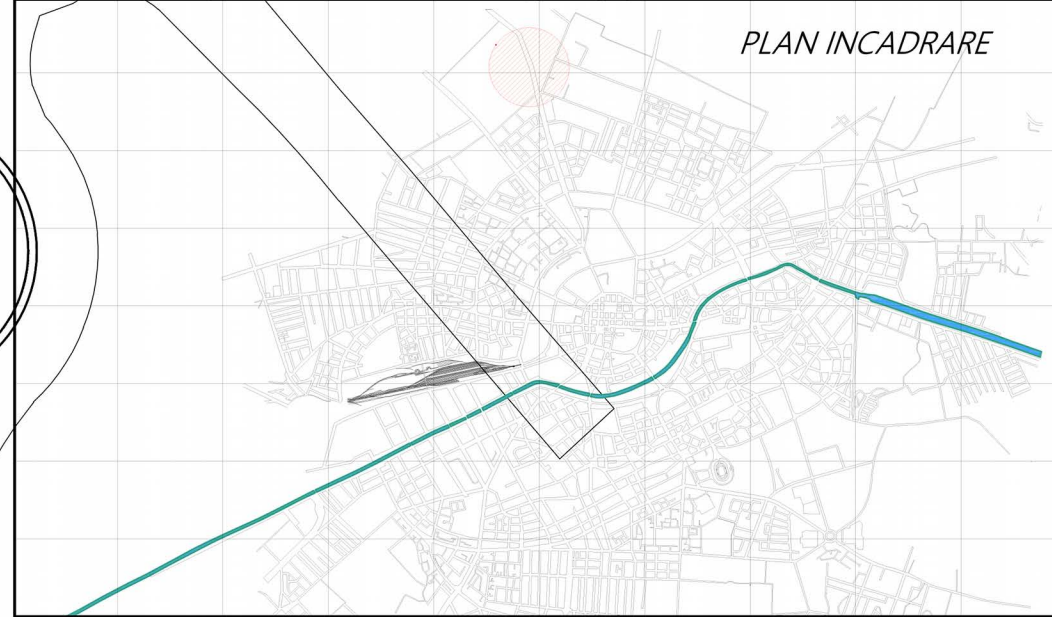

LEGENDA

- CONDUCTA STRADALA APA RECE PEHD Ø 300 mm - existenta
- CONDUCTA CANALIZARE DN 500 mm - existenta
- - - CONDUCTA BRANSAMENT APA RECE PEHD Ø 32 mm - existenta
- - - CONDUCTA CANALIZARE PVC KG DN 200 mm - existenta
- CAMIN BRANSAMENT APA RECE - existent
- CAMIN RACORD CANALIZARE (CAMIN POMPARE) - existent
- ⋯ CONDUCTA DE INCINTA APA RECE PEHD - propusa
- ⋯ CONDUCTA CANALIZARE DE INCINTA PVC KG - propusa

5U STAMP proiectare complexa in constructii civile si industriale		S.C. 5U STAMP S.R.L. Timisoara, Str. Bucovinei Nr.63a, Reg.Com.J35/2504/2011 C.I.F. 29340981 E-mail: Sustampm@gmail.com		Beneficiar: S.C. Apollini Company S.R.L.	Proiect nr.: 13-APO-15
		Scara: 1:1000		Amplasament: Timisoara, Calea Aradului DN 69, km 3 C.F. nr. 425938, 425943, 425946, 425945 Timisoara	Faza: PUZ
Sef proiect	Arh. Baia D.	Semnatura		Titlu proiect: CONSTRUCTII PENTRU SERVICII SI COMERT	
Proiectat	Ing. Orlescu C.		Data: Februarie 2015	Titlu plansa: REGLEMENTARI EDILITARE	Plansa nr.: 01 ED
Desenat	Arh. Baia D.				