


PLAN URBANISTIC ZONAL

RETELE EDILITARE

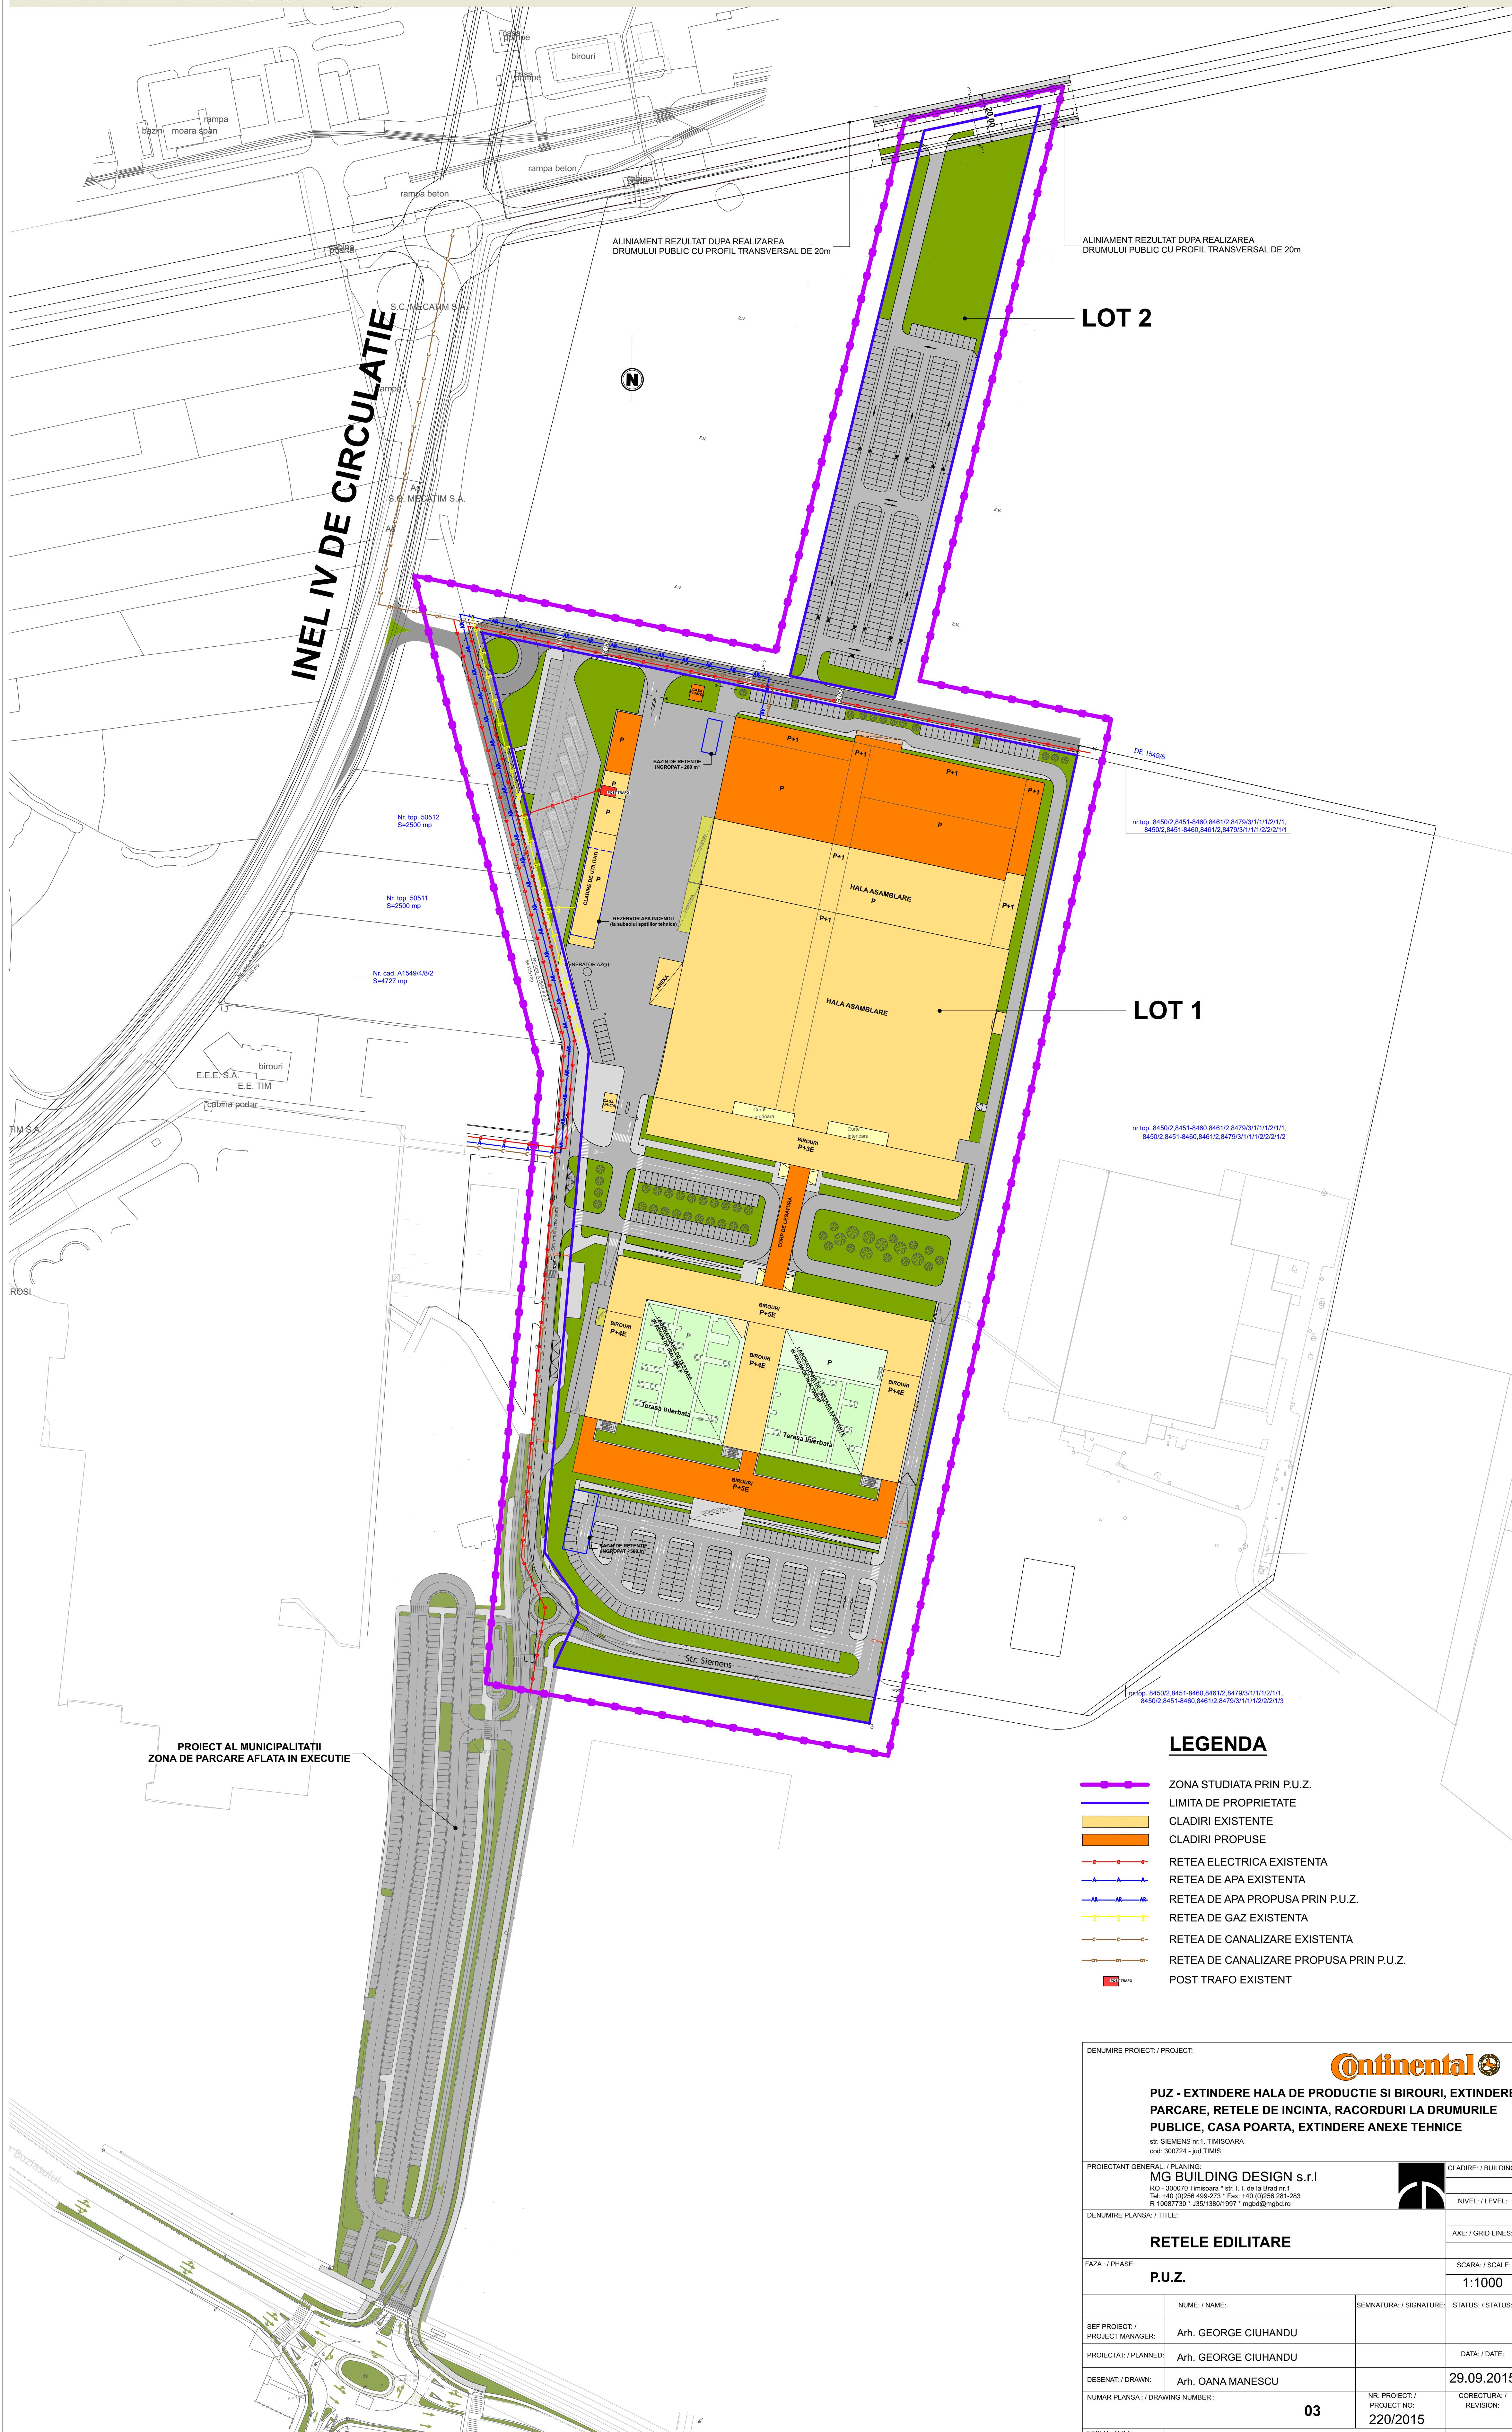

INEL IV DE CIRCULATIE

LOT 2

LOT 1

PROIECT AL MUNICIPALITATI
ZONA DE PARCARE AFLATA IN EXECUTIE

LEGENDA

- ZONA STUDIATA PRIN P.U.Z.
- LIMITA DE PROPRIETATE
- CLADIRI EXISTENTE
- CLADIRI PROPUSE
- REȚEA ELECTRICA EXISTENTA
- REȚEA DE APA EXISTENTA
- ▲—▲—▲— REȚEA DE APA PROPUȘA PRIN P.U.Z.
- REȚEA DE GAZ EXISTENTA
- REȚEA DE CANALIZARE EXISTENTA
- ▲—▲—▲— REȚEA DE CANALIZARE PROPUȘA PRIN P.U.Z.
- POST TRAFU EXISTENT

DENUMIRE PROIECT / PROJECT:		Continental	
PUZ - EXTINDERE HALA DE PRODUCTIE SI BIROURI, EXTINDERE PARCARE, REȚELE DE INCINTA, RACORDURI LA DRUMURILE PUBLICE, CASA POARTA, EXTINDERE ANEXE TEHNICE			
str. SIEMENS nr.1, TIMISOARA cod: 300724 - jud.TIMIS			
PROIECTANT GENERAL / PLANNING:		CLADIRE / BUILDING:	
MG BUILDING DESIGN s.r.l			
RO - 300770 Timisoara * str. I. I. de la Brad nr.1 Tel: +40 (0)256 499273 * Fax: +40 (0)256 281283 R 1008730 * J5513801997 * mgbd@mgbd.ro		NIVEL / LEVEL:	
DENUMIRE PLANȘA / TITLE:		RETELE EDILITARE	
FAZĂ / PHASE:		SCARA / SCALE:	
P.U.Z.		1:1000	
SEF PROIECT / PROJECT MANAGER:	NUME / NAME:	SEMNATURA / SIGNATURE:	STATUS / STATUS:
Arh. GEORGE CIUHANDU			
PROIECTAT / PLANNED:	Arh. GEORGE CIUHANDU		DATA / DATE:
DESEMAT / DRAWN:	Arh. OANA MANESCU		29.09.2015
NUMAR PLANȘA / DRAWING NUMBER:	03	NR. PROIECT / PROJECT NO.:	220/2015
FISIER / FILE:		CORECTURA / REVISION:	