


P.U.Z. REPARAȚII CLĂDIRI EXISTENTE, ÎNLOCUIRE ÎNVELITOARE, AMPLASARE PANOURI FOTOVOLTAICE ȘI ÎMPREJMUIRE

1 Situația existentă
Scara 1 : 1000

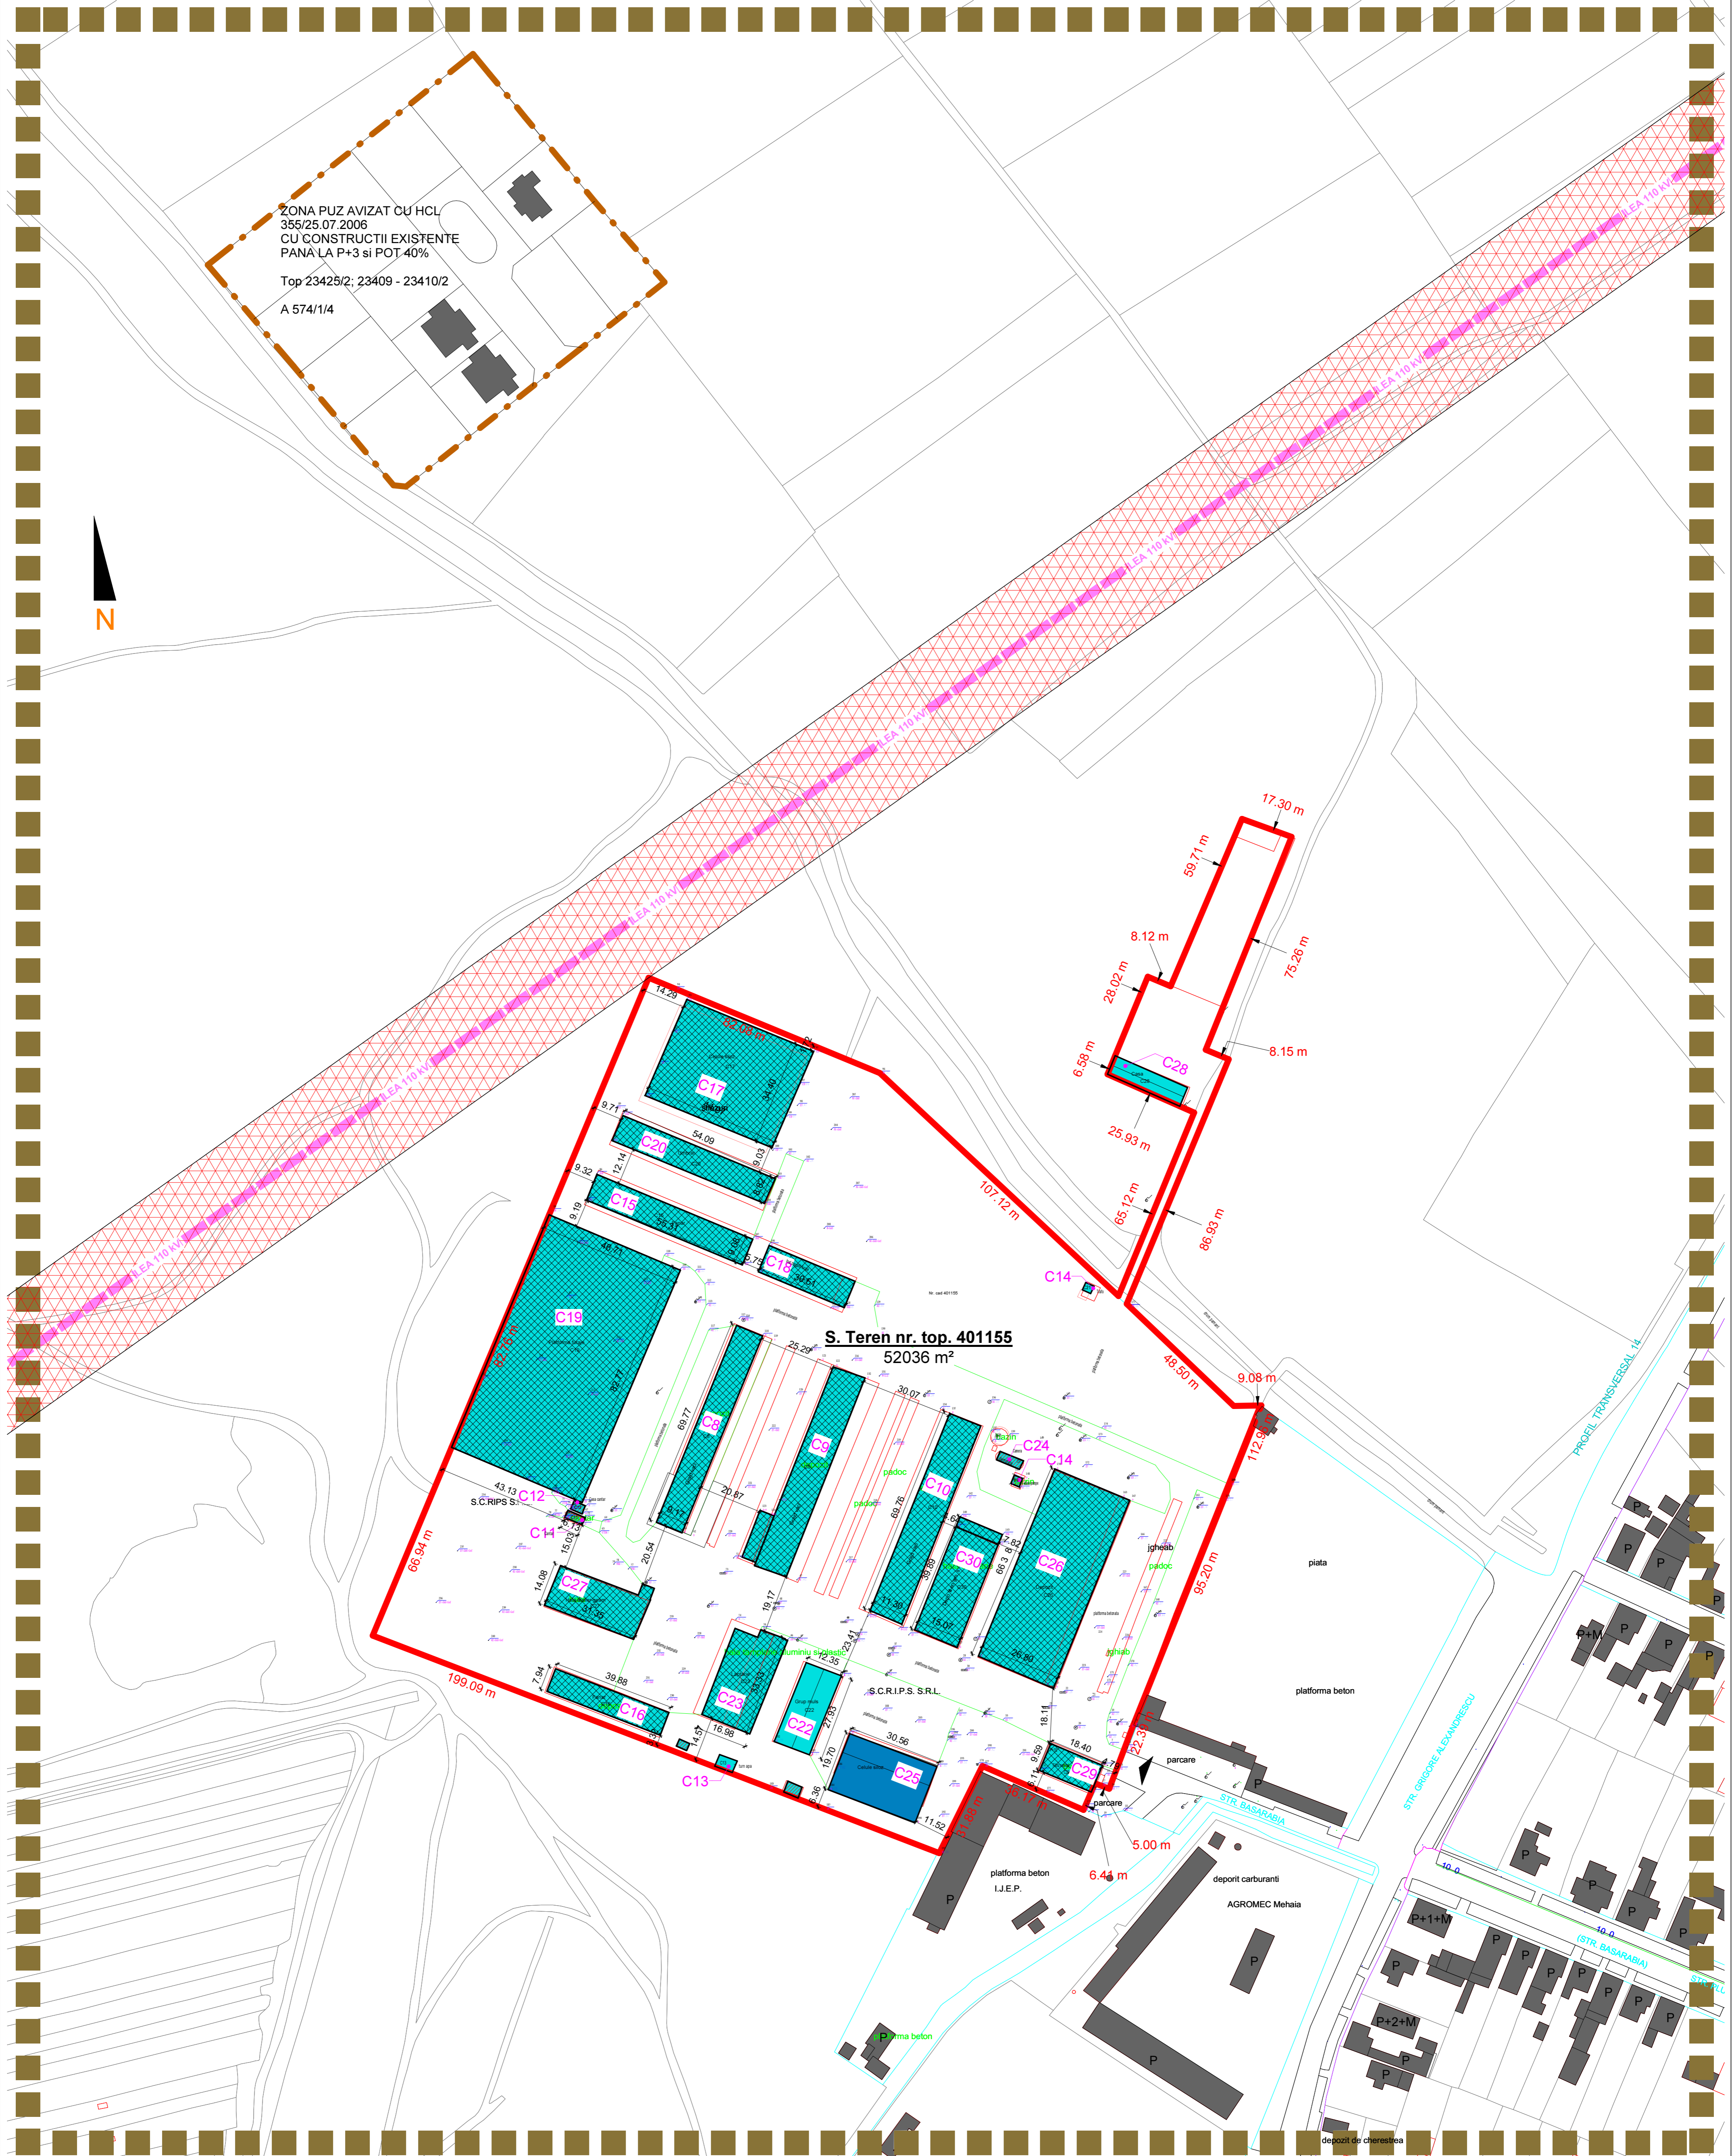

ZONA PUZ AVIZAT CU HCL
355/25.07.2006
CU CONSTRUCȚII EXISTENTE
PANA LA P+3 și POT 40%

Top 23425/2; 23409 - 23410/2
A 574/1/4

S. Teren nr. top. 401155
52036 m²

LEGENDĂ:

LIMITE ȘI ACCESE:

- Limită zonă studiată
- Limită lotului studiat conform nr. topo 401155
- Limită zonă PUZ avizat conform HCL 355/25.07.2006 Top 23425/2; 23409-23410/2
- Linie înaltă tensiune LEA 110 kV
- Zonă protecție linie înaltă tensiune LEA 110 kV
- Acces pe parcelă

CONSTRUCȚII:

- Construcții cuprinse în C.F. nr. 401155 care nu fac obiectul prezentului proiect
- Construcții cuprinse în C.F. nr. 401155 care fac obiectul prezentului proiect
- Construcții cuprinse în C.F. nr. 401155 ce urmează a fi demolate pe parcursul proiectului
- Construcții cuprinse în C.F. nr. 401155-C25 care nu sunt în proprietatea beneficiarului și nu fac obiectul prezentului proiect

INDICATORI URBANISTICI EXISTENȚI:
P.O.T. existent = 26.69%
C.U.T. existent = 0.27

S.C. ARHITECTURAL SHOW S.R.L. - J.024542/2010 - Arad, Str. Episcopiei nr. 24 - Jud. Timiș, Com. Curtea, nr. 260		Nume proiect: P.U.Z. REPARAȚII CLĂDIRI EXISTENTE, ÎNLOCUIRE ÎNVELITOARE, AMPLASARE PANOURI FOTOVOLTAICE ȘI ÎMPREJMUIRE	Proiect nr.: 119/2013
Șef proiect: arh. I. Dobre Proiectat: arh. I. Barbu, R. Cevdarie Întocmit: arh. Radu Cevdarie Desenat: arh. Radu Cevdarie	Scara: 1 : 1000 Data: 09.2014	Adresa: Timișoara, str. Grigore Alexandrescu, nr. 174 Beneficiar: Sărăcin Răzvan - Eugen - Alin Planșa: Situația existentă	Fază: P.U.Z. Planșa nr.: 02