
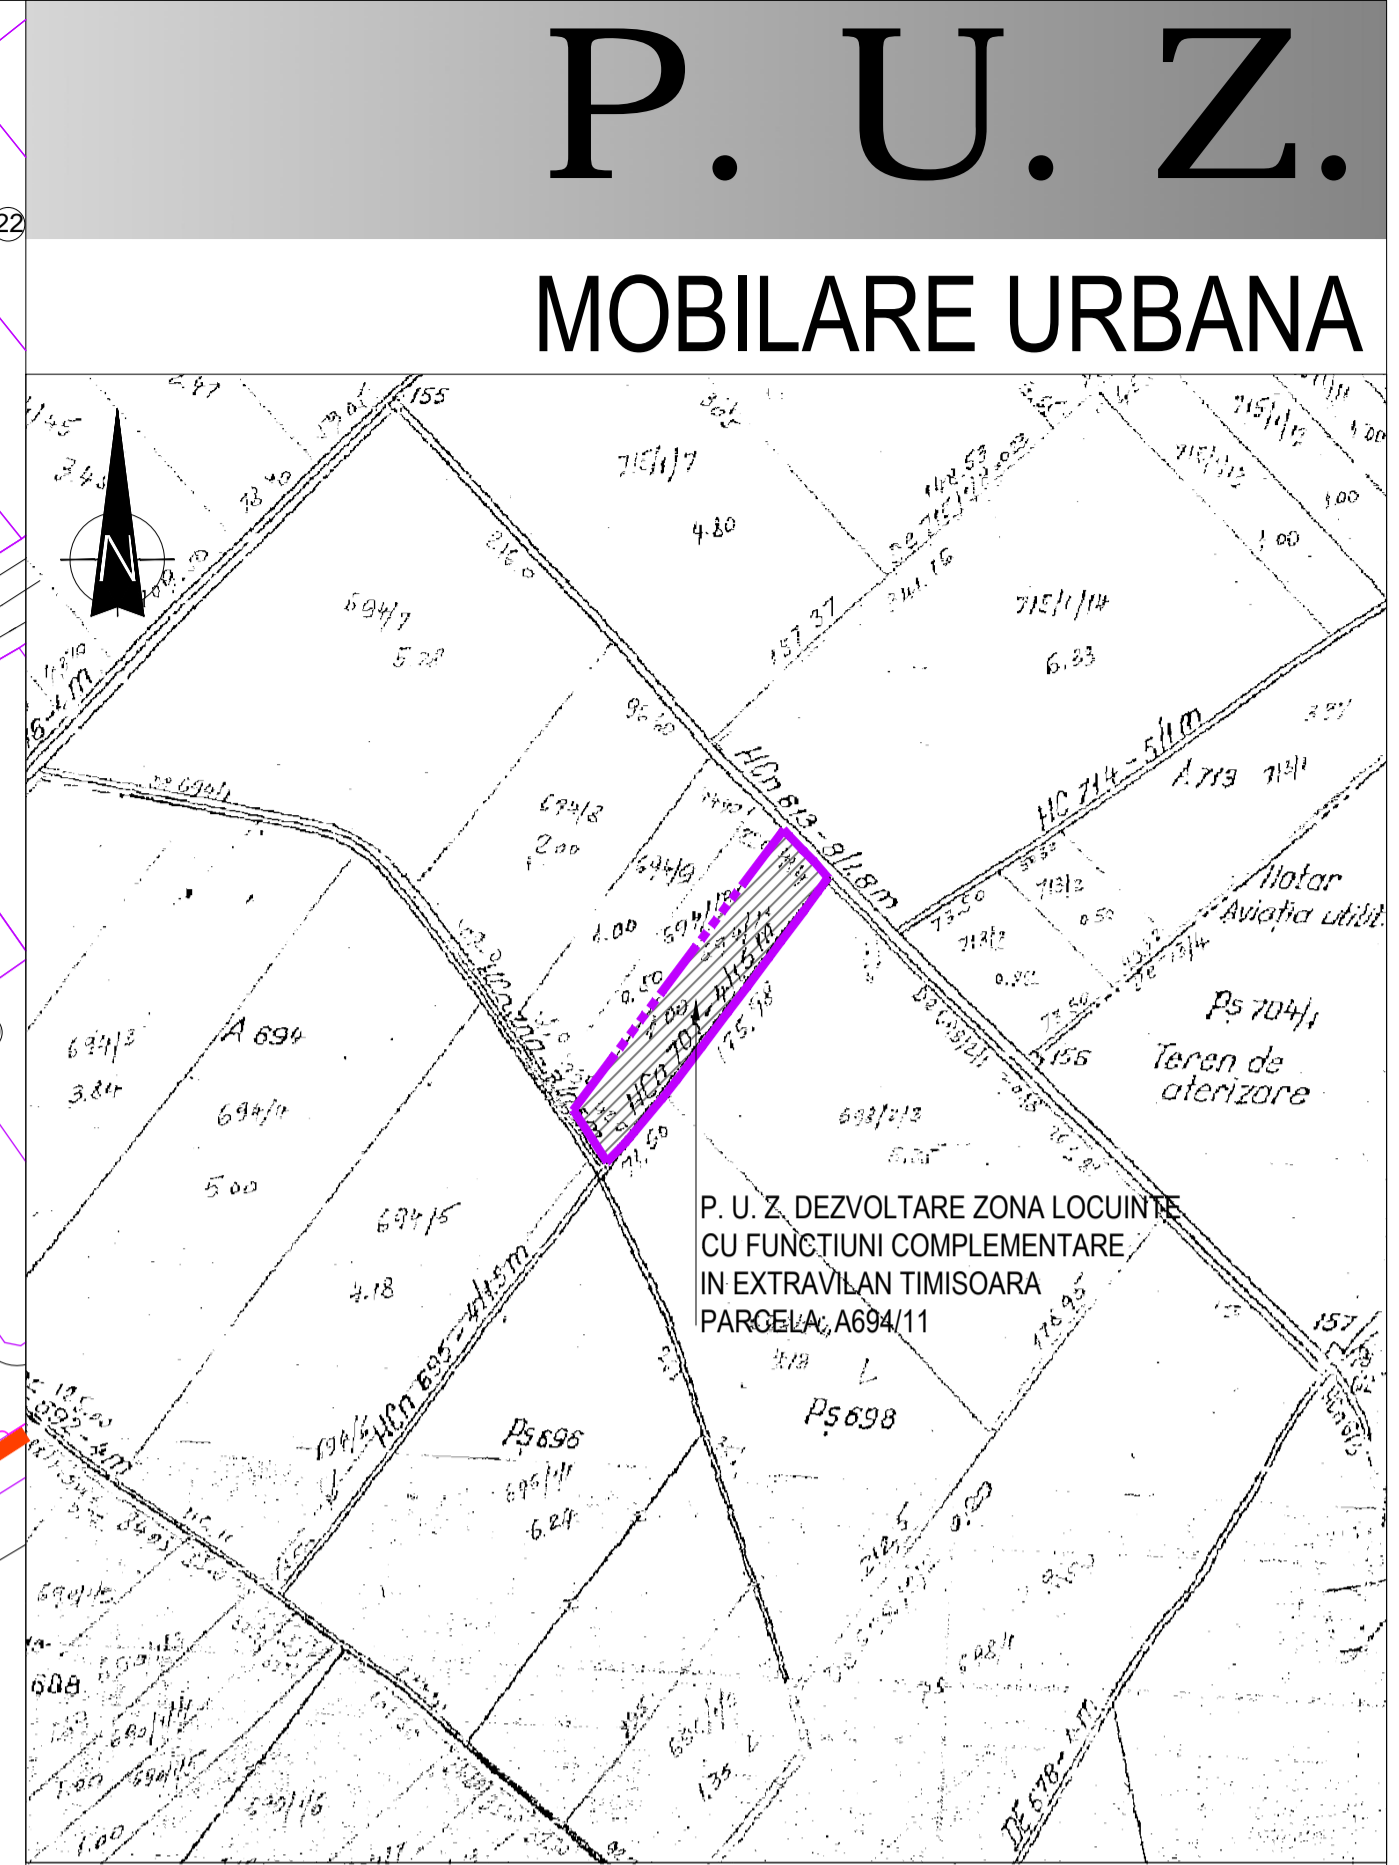





P. U. Z.

MOBILARE URBANA

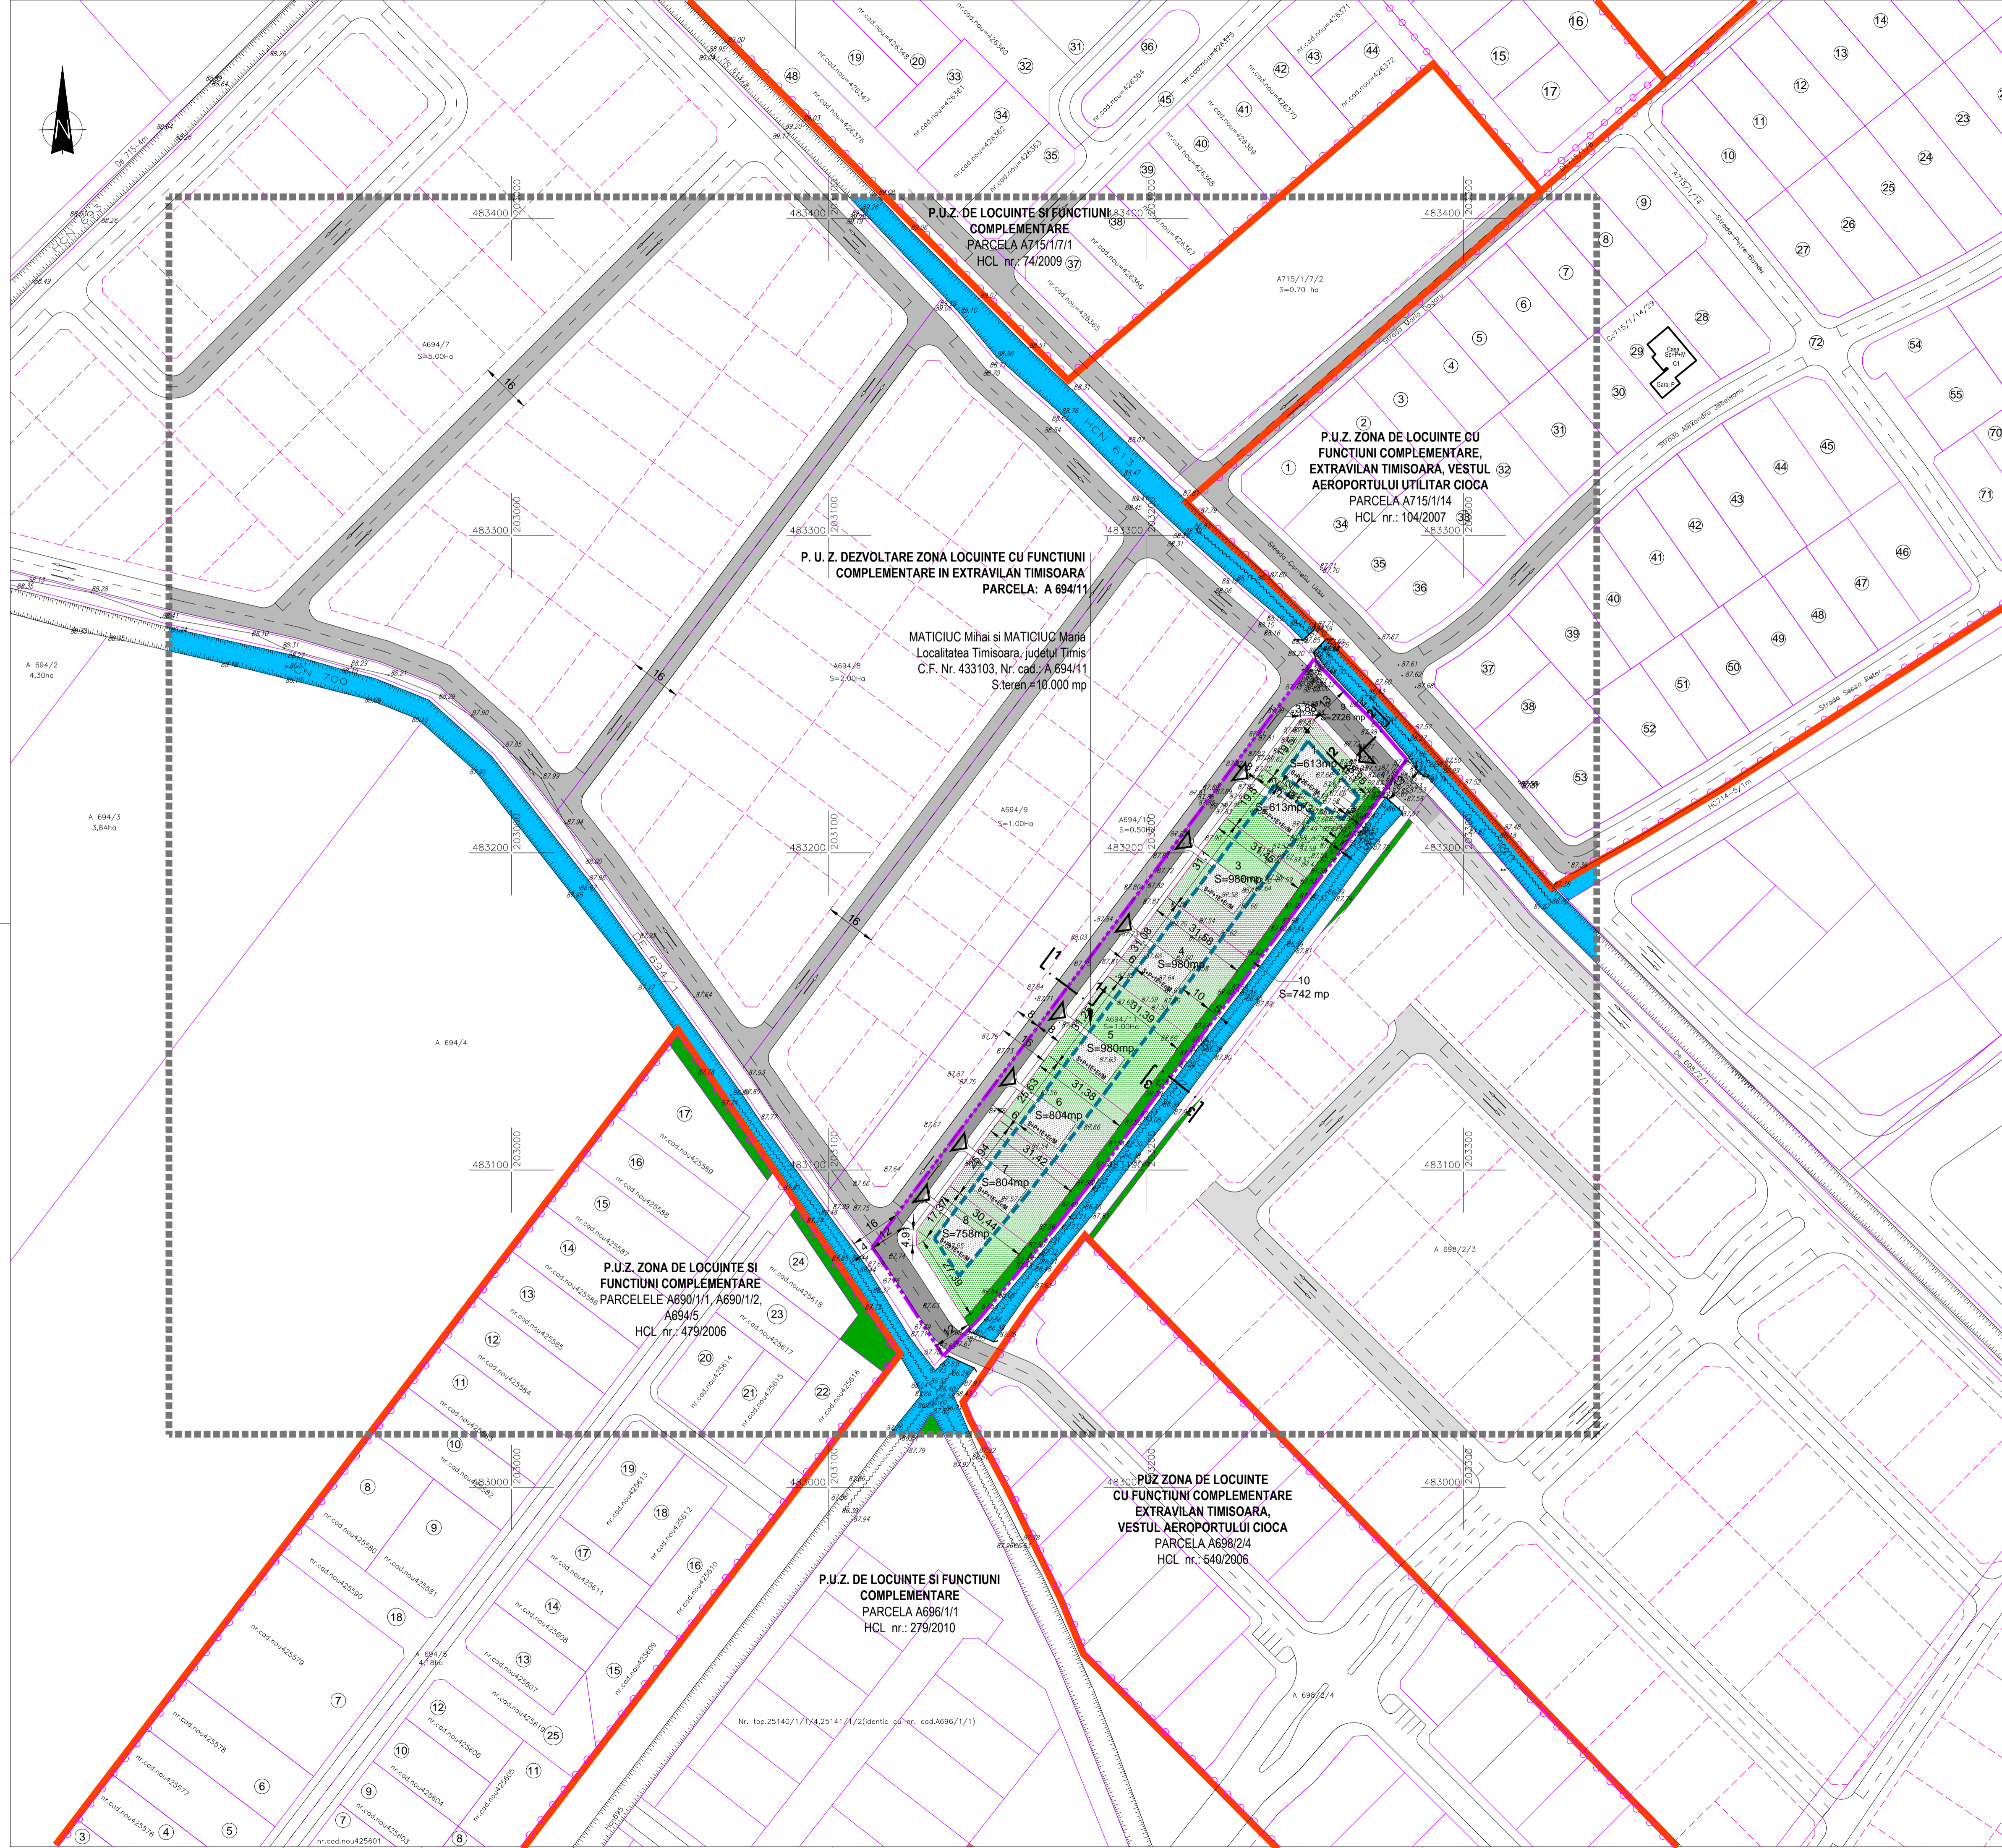

PLAN DE INCADRARE IN LOCALITATE sc. 1 : 5000

- LEGENDA**
- Zona studiata
 - Limita intravilan
 - Limita de proprietate suprafata teren ce urmeaza a fi introdus in intravilan
 - Limita PUZ aprobat
 - Limita cadastru
 - Retrageri, aliniamente
 - Limita de proprietate propusa
 - Limita de proprietate vecini propusa
 - ↳ Accese pe amplasment
 - Constructii
 - Curti, gradini
 - Zona spatii verzi amenajate, plantatii de protectie
 - Drum existent
 - Propunere drumuri adiacente
 - Drum propus prin PUZ

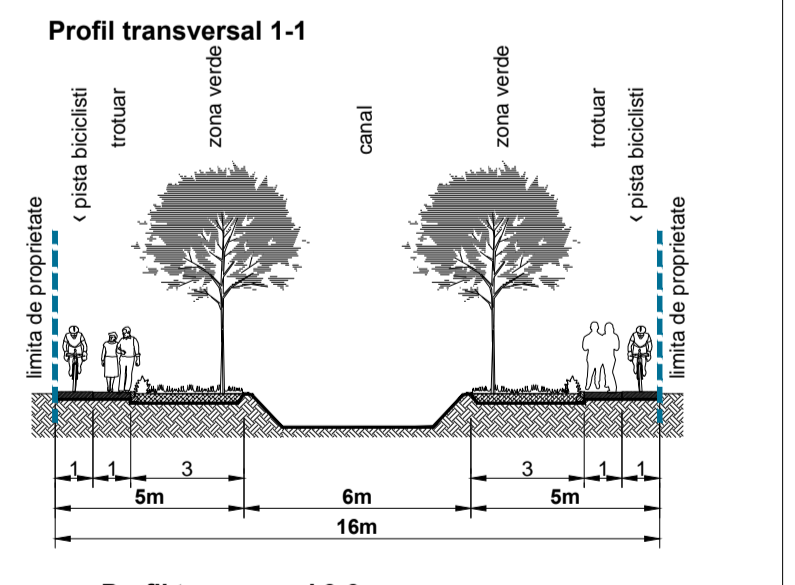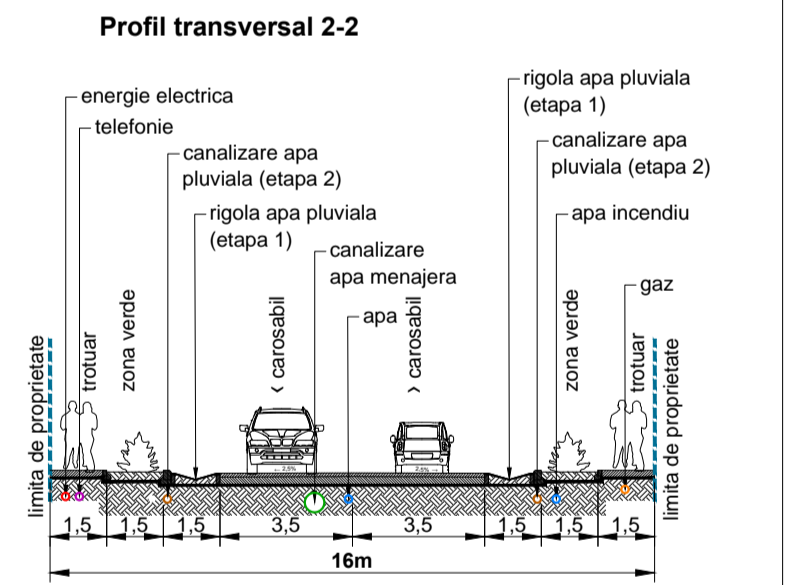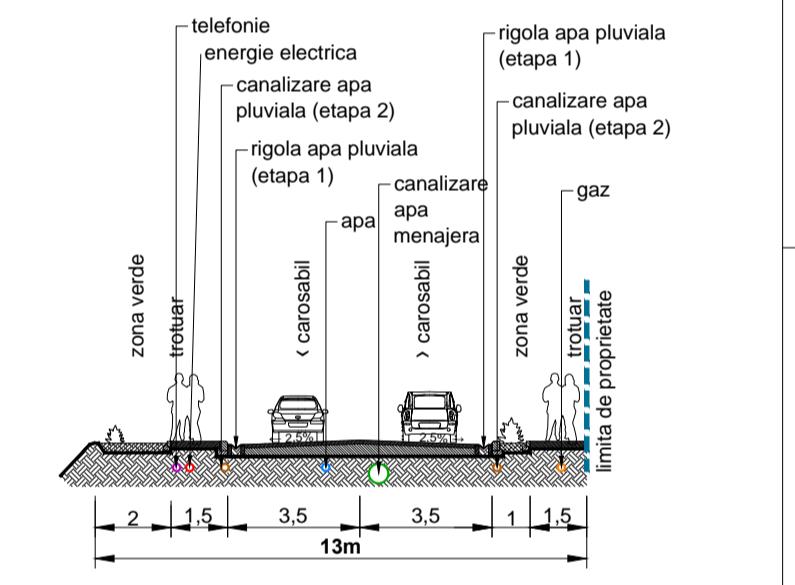

Vizat C.J.:	Vizat primarie:	Stampila specialist R.U.R.:
Proiectant general: S.C. SREGON GROUP S.R.L. - Str. Iosif Bruta 90/716200, Bldul B.P. Hasdeu Nr.21, Timisoara 1444x - 44209-49007x, Tel +4022 776955, e-mail: proiectant@grego.ro, www.sregon.ro	Beneficiar: MATICIUC Mihai si MATICIUC Maria	Proiect No.: 13.023
Specificatie: Sef Proiect: Proiectat: Proiectat:	Denumire proiect: P. U. Z. DEZVOLTARE ZONA LOCUINTE CU FUNCTIUNI COMPLEMENTARE IN EXTRAVILAN TIMISOARA PARCELA: A 694/11 Localitatea Timisoara, judetul Timis	Faza: P.U.Z.
Proiectant: S.C. SREGON GROUP S.R.L. - Str. Iosif Bruta 90/716200, Bldul B.P. Hasdeu Nr.21, Timisoara 1444x - 44209-49007x, Tel +4022 776955, e-mail: proiectant@grego.ro, www.sregon.ro	DATA: deciembrie 2014	Nr. Planșă: 05