



INCADRARE IN ORAS

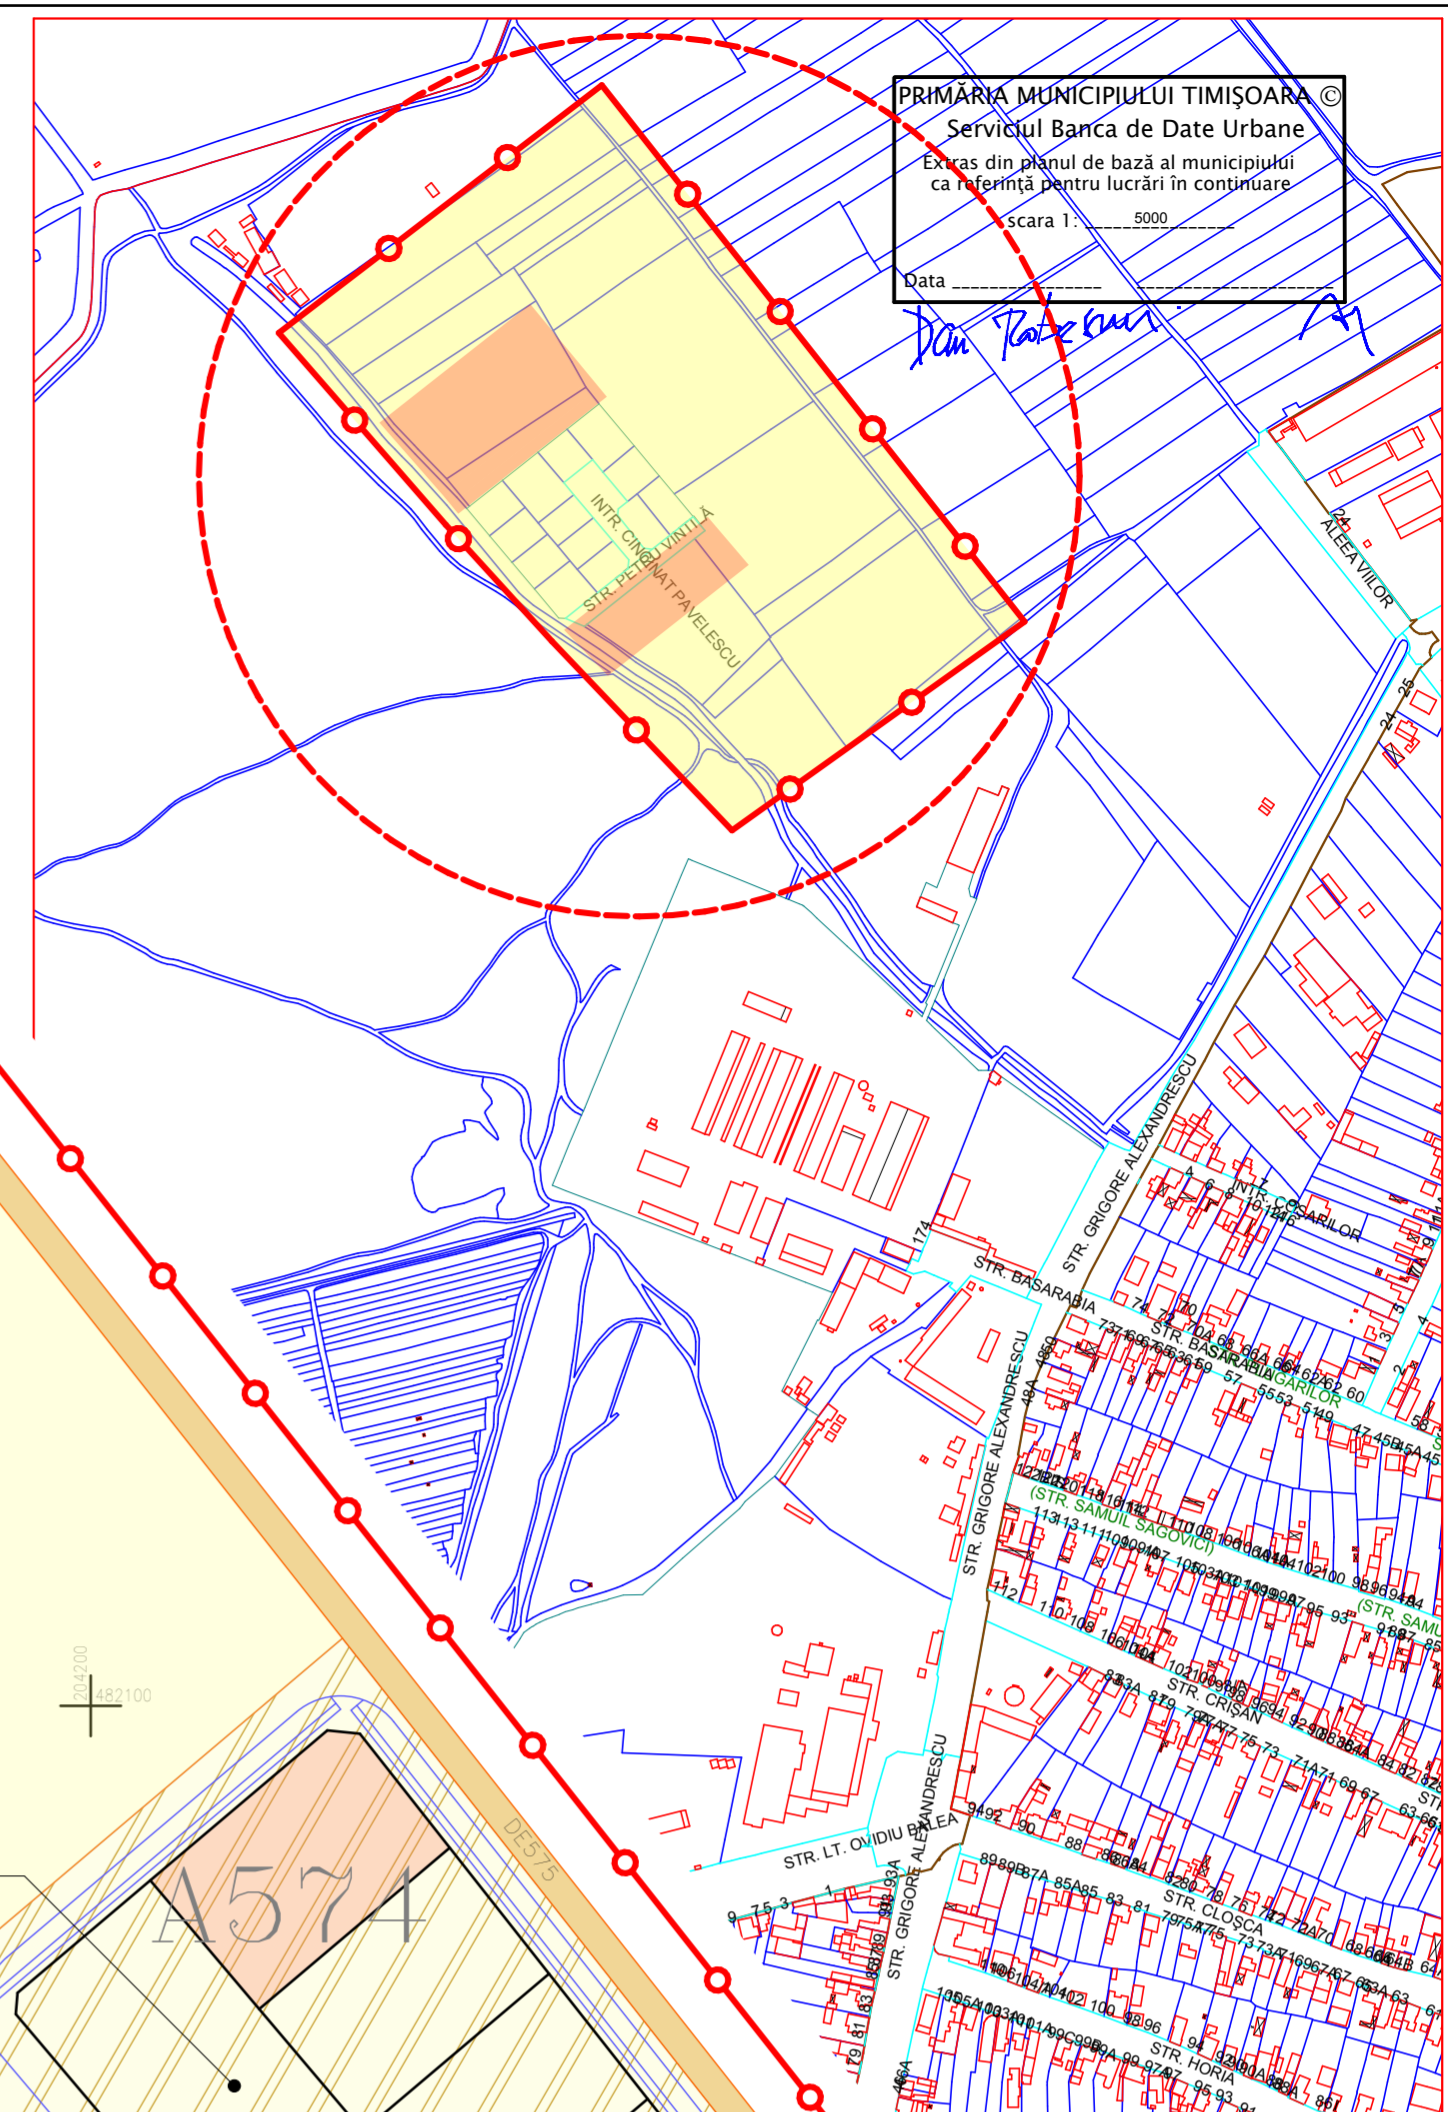

PRIMĂRIA MUNICIPIULUI TIMIȘOARA ©
 Serviciul Banca de Date Urbane
 Extras din planul de bază al municipiului
 ca referință pentru lucrări în continuare
 scara 1:.....5000
 Data

Dan Băzaru

PLAN DE INCADRARE IN TIMISOARA
 SC. 1:5000

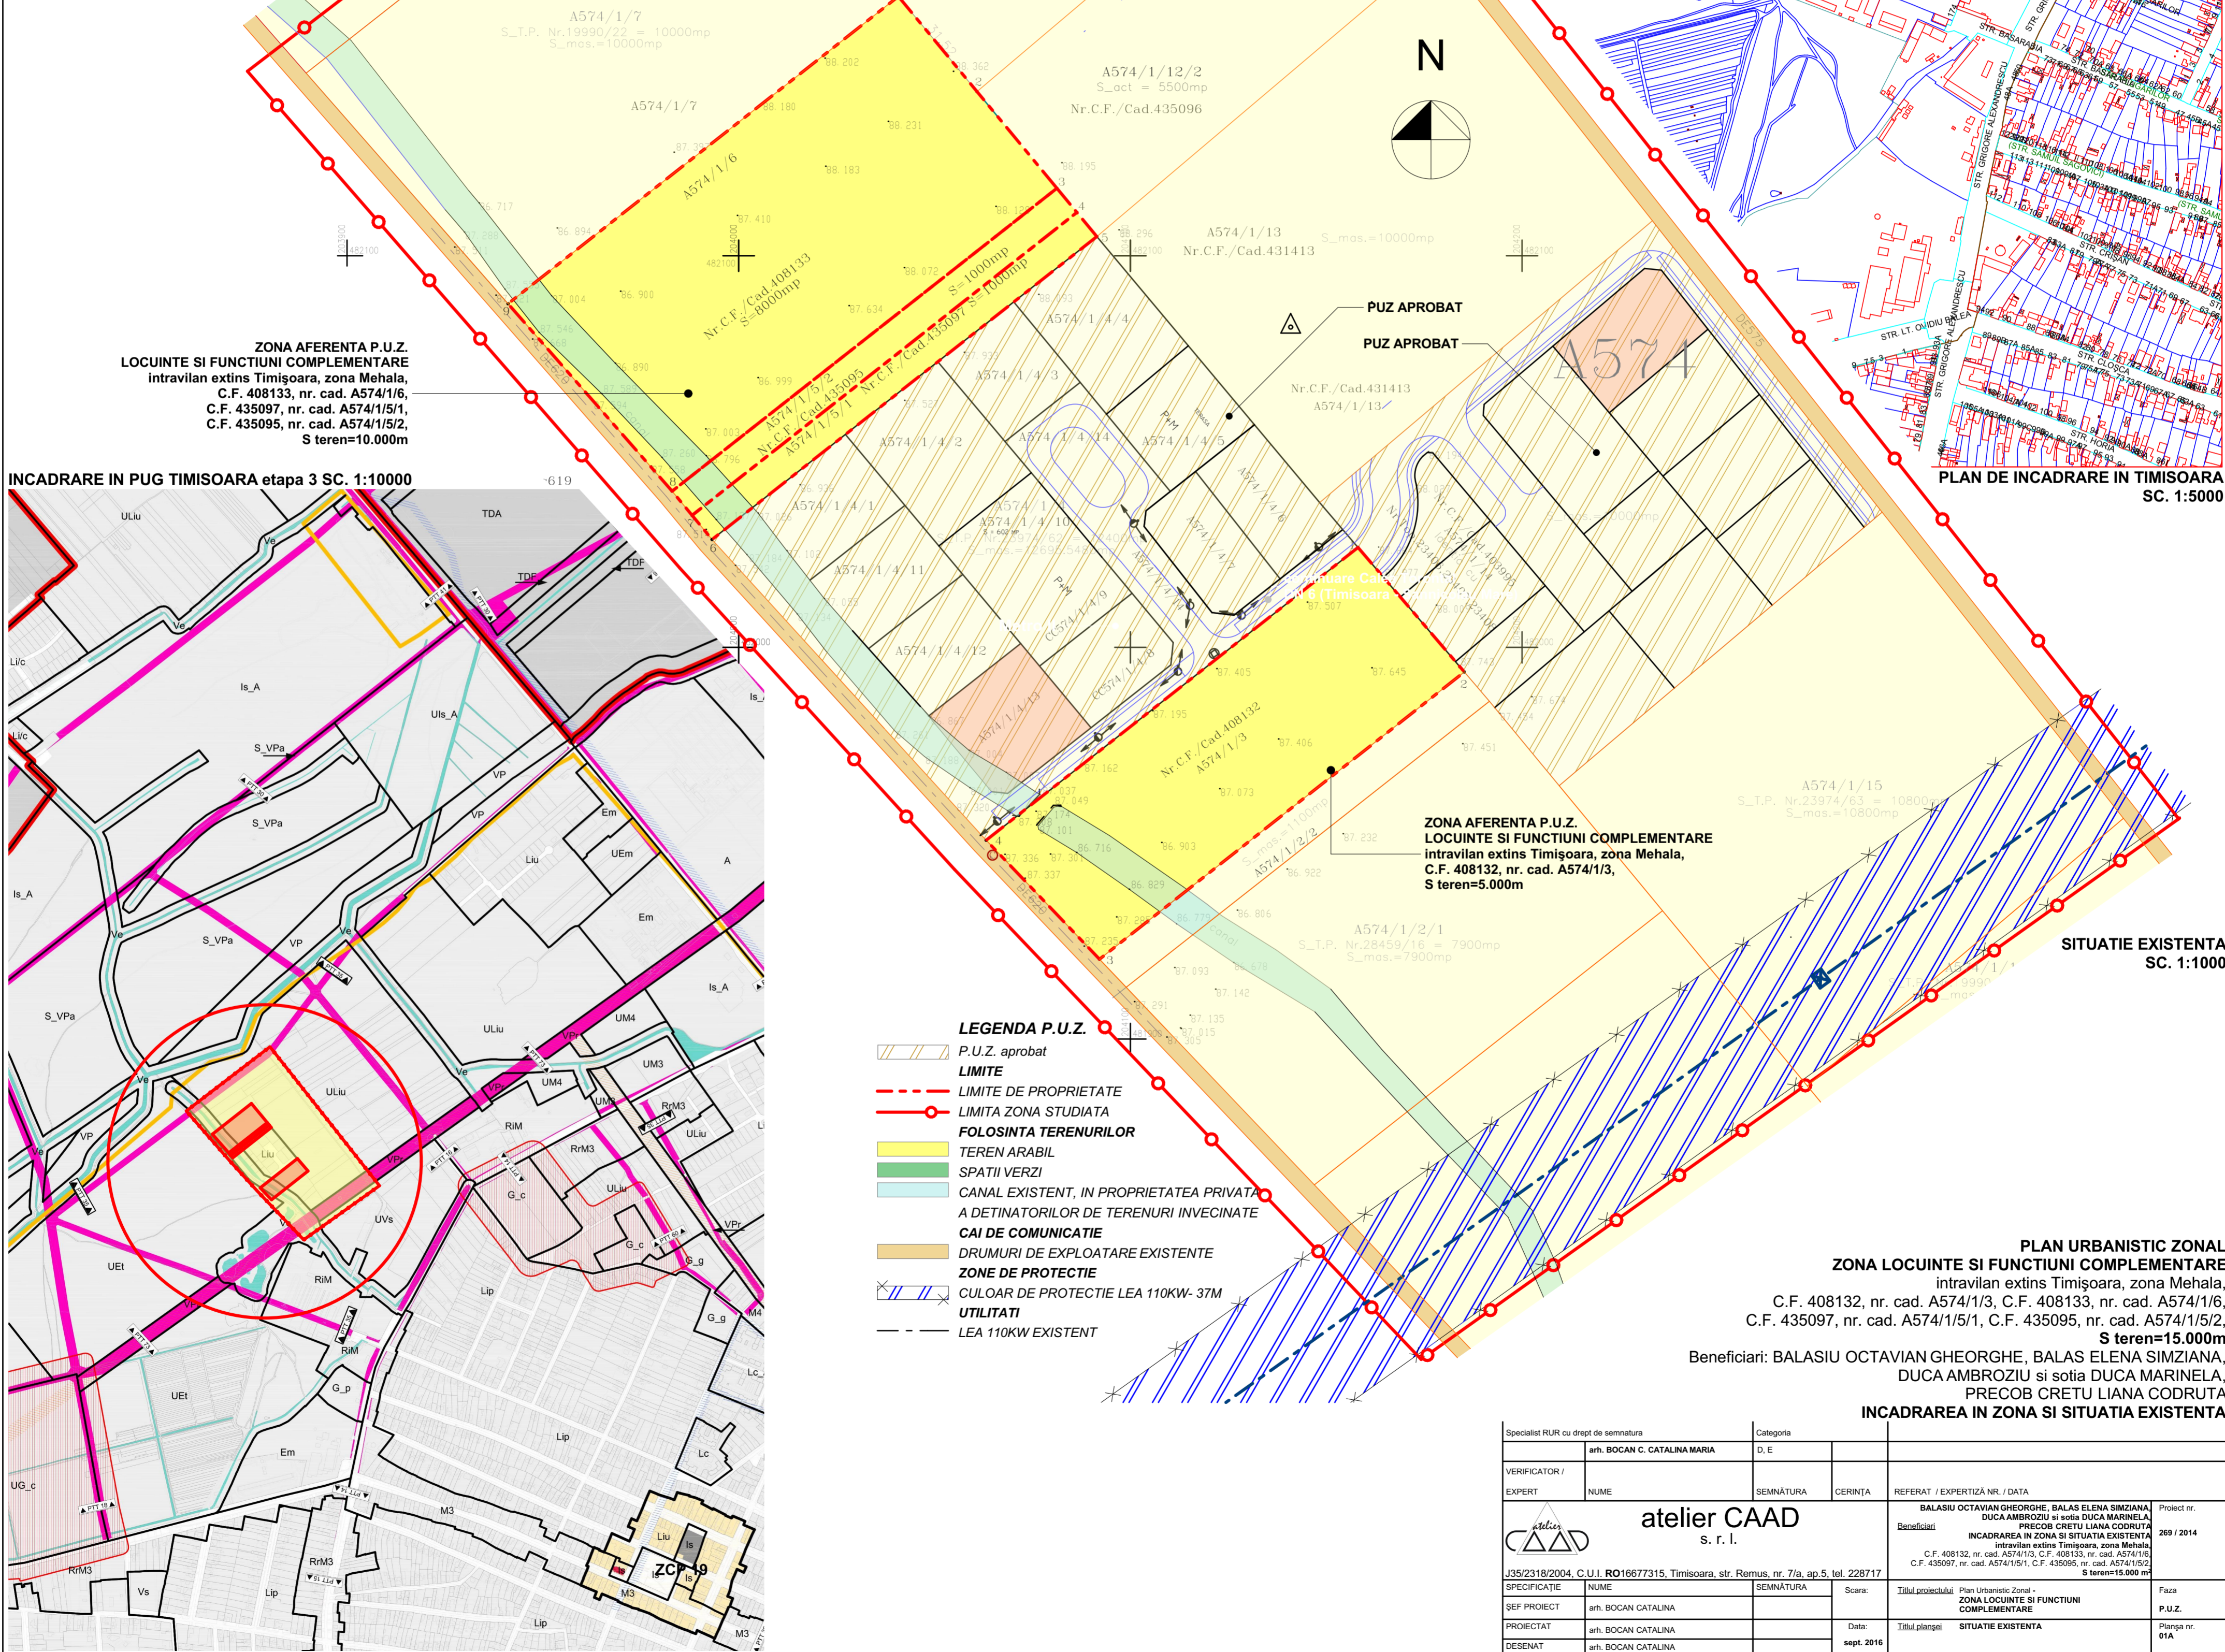

ZONA AFERENTA P.U.Z.
 LOCUINTE SI FUNCTIUNI COMPLEMENTARE
 intravilan extins Timișoara, zona Mehala,
 C.F. 408133, nr. cad. A574/1/6,
 C.F. 435097, nr. cad. A574/1/5/1,
 C.F. 435095, nr. cad. A574/1/5/2,
 S teren=10.000m

INCADRARE IN PUG TIMISOARA etapa 3 SC. 1:10000



N

PUZ APROBAT
 PUZ APROBAT

A574

ZONA AFERENTA P.U.Z.
 LOCUINTE SI FUNCTIUNI COMPLEMENTARE
 intravilan extins Timișoara, zona Mehala,
 C.F. 408132, nr. cad. A574/1/3,
 S teren=5.000m

SITUATIE EXISTENTA
 SC. 1:1000

- LEGENDA P.U.Z.**
- P.U.Z. aprobat
 - LIMITE**
 - LIMITE DE PROPRIETATE
 - LIMITA ZONA STUDIATA
 - FOLOSINTA TERENURILOR**
 - TEREN ARABIL
 - SPATII VERZI
 - CANAL EXISTENT, IN PROPRIETATEA PRIVATA A DETINATORILOR DE TERENURI INVECINATE
 - CAI DE COMUNICATIE**
 - DRUMURI DE EXPLOATARE EXISTENTE
 - ZONE DE PROTECTIE**
 - CULOAR DE PROTECTIE LEA 110KW- 37M
 - UTILITATI**
 - LEA 110KW EXISTENT

PLAN URBANISTIC ZONAL
ZONA LOCUINTE SI FUNCTIUNI COMPLEMENTARE
 intravilan extins Timișoara, zona Mehala,
 C.F. 408132, nr. cad. A574/1/3, C.F. 408133, nr. cad. A574/1/6,
 C.F. 435097, nr. cad. A574/1/5/1, C.F. 435095, nr. cad. A574/1/5/2,
S teren=15.000m
 Beneficiari: BALASIU OCTAVIAN GHEORGHE, BALAS ELENA SIMZIANA,
 DUCA AMBROZIU si sotia DUCA MARINELA,
 PRECOB CRETU LIANA CODRUTA
INCADRAREA IN ZONA SI SITUATIA EXISTENTA

Specialist RUR cu drept de semnatura	arh. BOCAN C. CATALINA MARIA	Categoria	D. E.
VERIFICATOR/			
EXPERT	NUME	SEMNATURA	CERINȚA
REFERAT / EXPERTIZĂ NR. / DATA			
		Proiect nr.	
J35/2318/2004, C.U.I. RO16677315, Timișoara, str. Remus, nr. 7/a, ap.5, tel. 228717		269 / 2014	
SPECIFICAȚIE	NUME	SEMNATURA	Scara:
ȘEF PROIECT	arh. BOCAN CATALINA		Titlul proiectului
PROIECTAT	arh. BOCAN CATALINA		Titlul planșii
DESENAT	arh. BOCAN CATALINA		sept. 2016
Beneficiari: BALASIU OCTAVIAN GHEORGHE, BALAS ELENA SIMZIANA, DUCA AMBROZIU si sotia DUCA MARINELA, PRECOB CRETU LIANA CODRUTA		Zona Locuinta si Functiuni Complementare	
INCADRAREA IN ZONA SI SITUATIA EXISTENTA		SITUATIE EXISTENTA	
S teren=15.000 m		Faza	
		P.U.Z.	
		Planșa nr.	
		01A	