


CC113
TEREN CU DESTINATIE SPECIALA

PUZ avizat cu Avizul nr.49/07.09.2004 al
Consiliului Judetean Timis
si H.C.L. nr. 20/9.09.2004 al
Consiliului Local Dumbravita

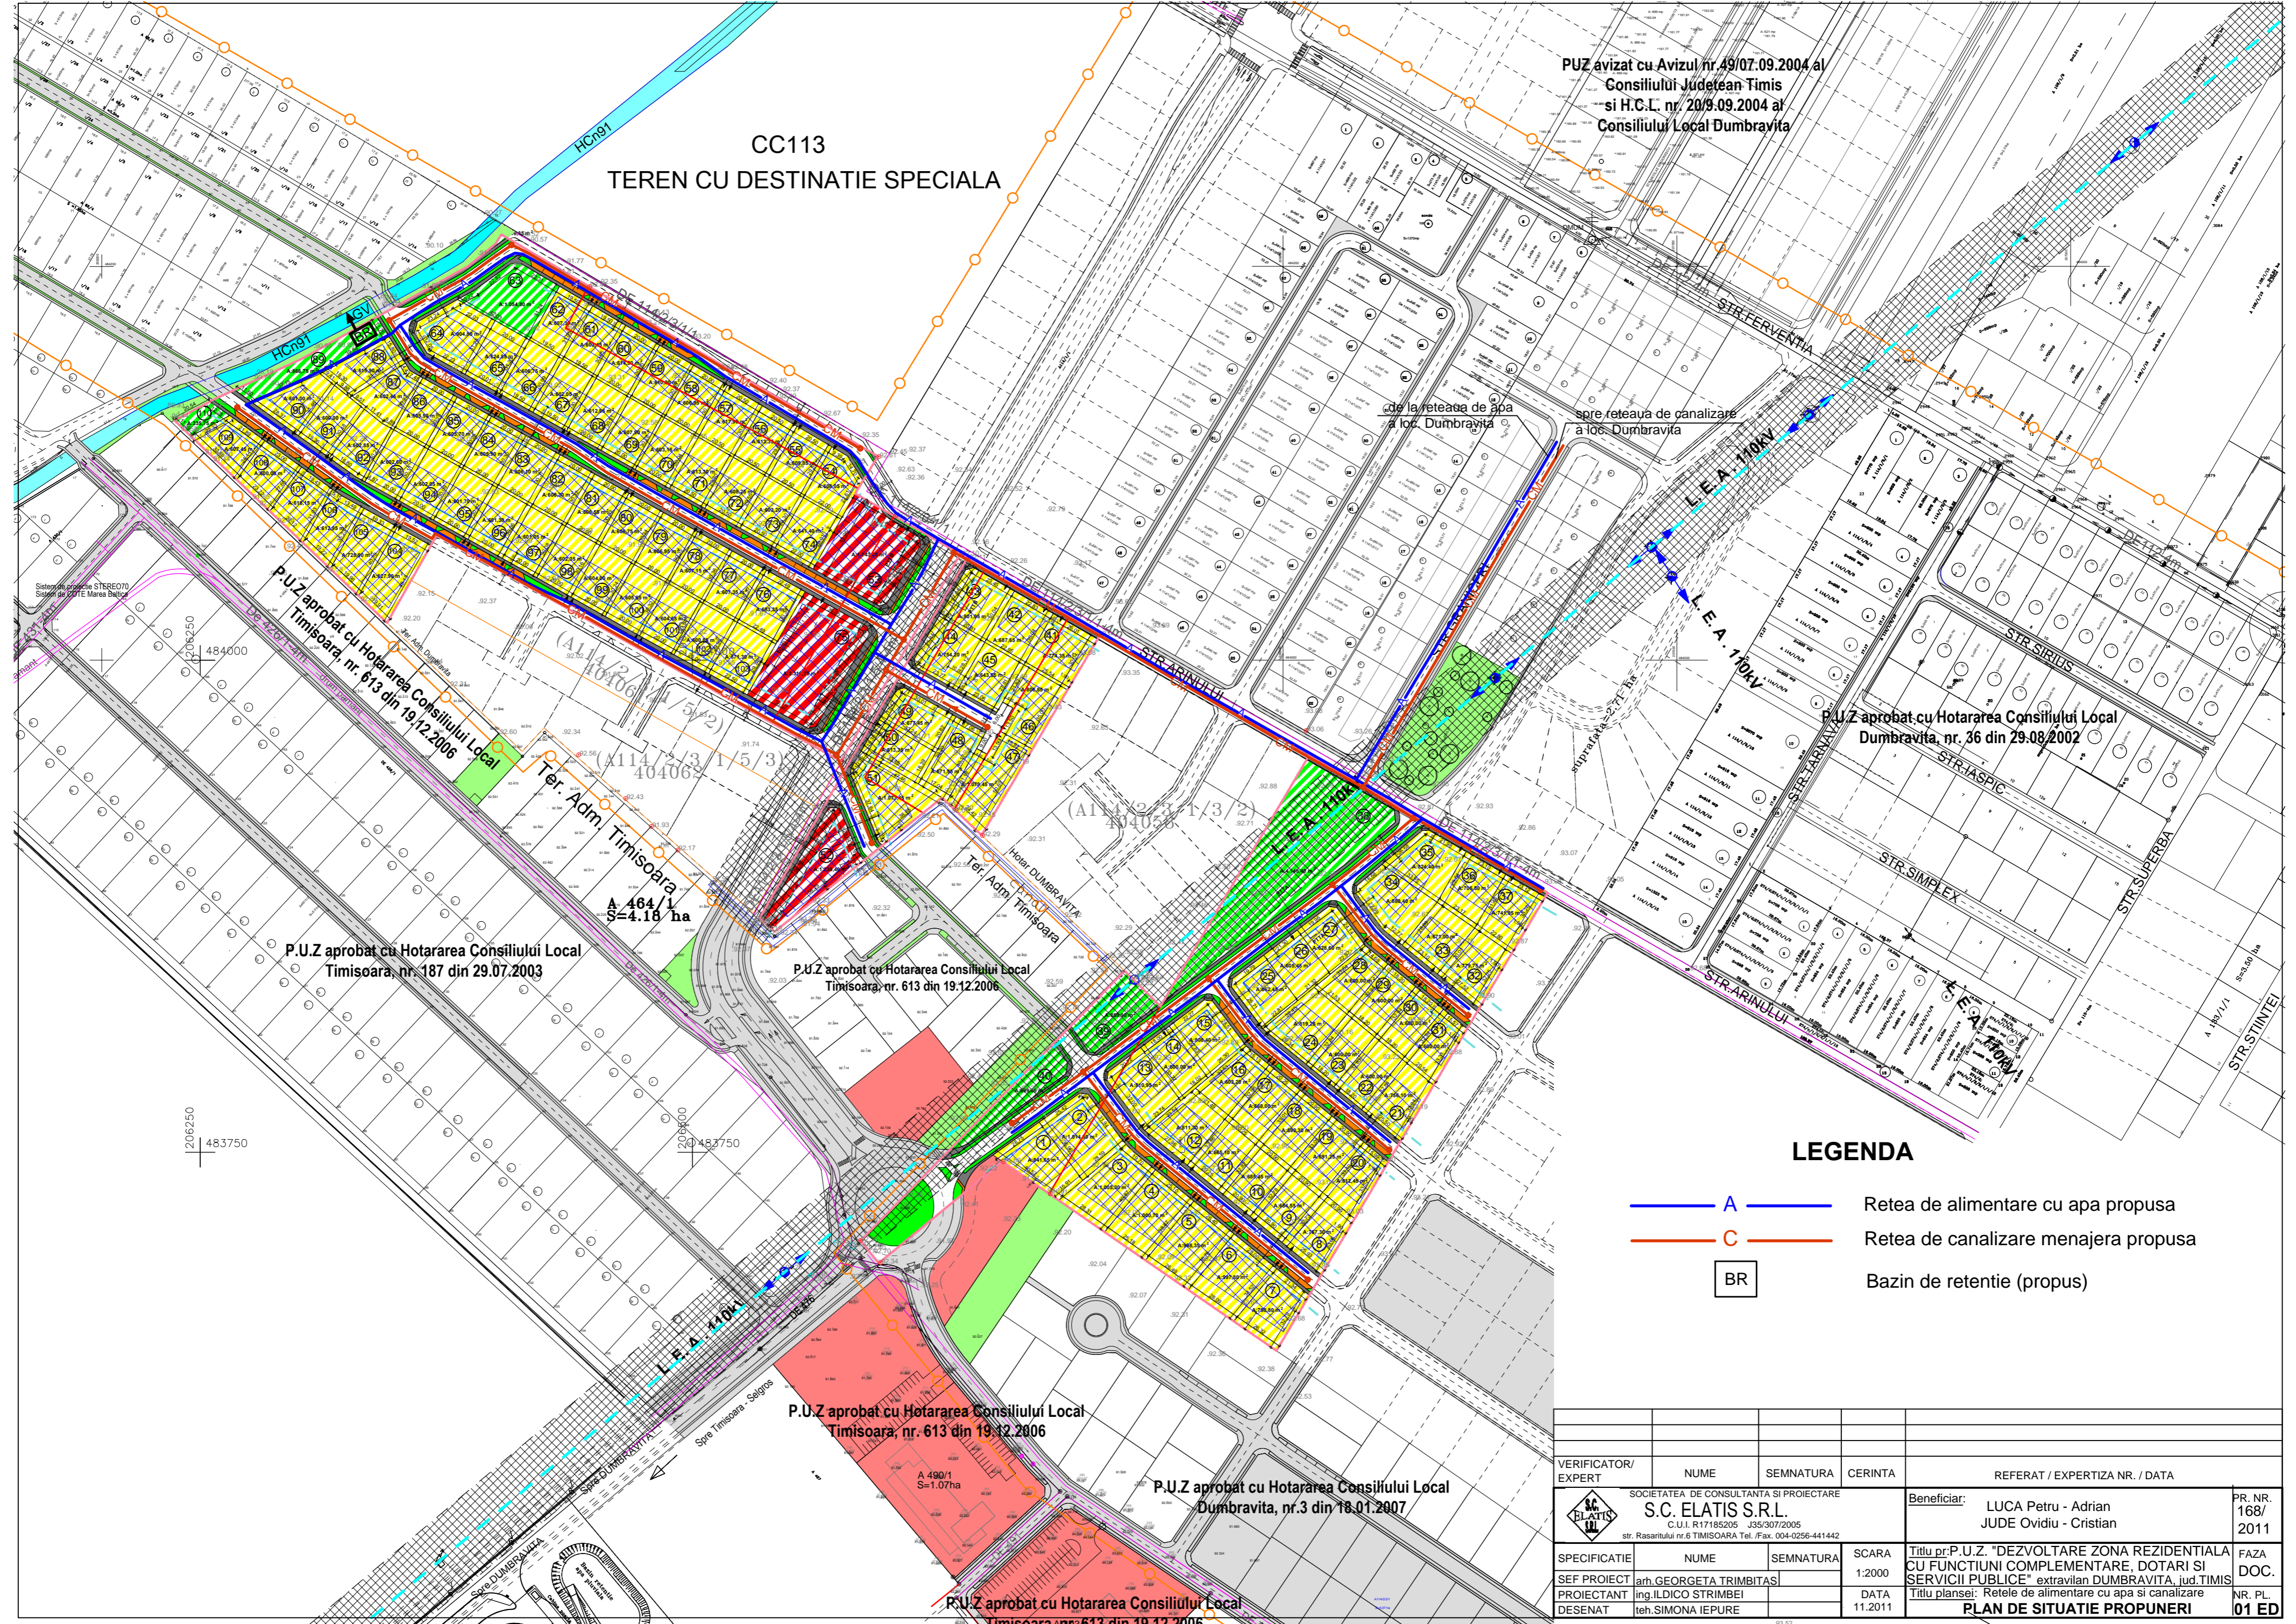

P.U.Z aprobat cu Hotararea Consiliului Local
Timisoara, nr. 613 din 19.12.2006

P.U.Z aprobat cu Hotararea Consiliului Local
Timisoara, nr. 187 din 29.07.2003

Ter. Adm. Timisoara
A 464/1
S=4.18 ha

P.U.Z aprobat cu Hotararea Consiliului Local
Timisoara, nr. 613 din 19.12.2006

P.U.Z aprobat cu Hotararea Consiliului Local
Timisoara, nr. 613 din 19.12.2006

P.U.Z aprobat cu Hotararea Consiliului Local
Dumbravita, nr.3 din 18.01.2007

P.U.Z aprobat cu Hotararea Consiliului Local
Timisoara, nr. 613 din 19.12.2006

LEGENDA

- A — Retea de alimentare cu apa propusa
- C — Retea de canalizare menajera propusa
- BR Bazin de retentie (propus)

VERIFICATOR/ EXPERT	NUME	SEMNATURA	CERINTA	REFERAT / EXPERTIZA NR. / DATA	PR. NR. 168/ 2011
	SOCIETATEA DE CONSULTANTA SI PROIECTARE S.C. ELATIS S.R.L. C.U.I. R17185205 J35/307/2005 str. Rasaritului nr.6 TIMISOARA Tel./Fax. 004-0256-441442			Beneficiar:	LUCA Petru - Adrian JUDE Ovidiu - Cristian
	SPECIFICATIE	NUME	SEMNATURA	SCARA	Titlu pr: P.U.Z. "DEZVOLTARE ZONA REZIDENTIALA CU FUNCTIUNI COMPLEMENTARE, DOTARI SI SERVICII PUBLICE" extravilan DUMBRAVITA, jud.TIMIS
SEF PROIECT	ing.GEORGETA TRIMBITAS		1:2000	DATA	FAZA DOC.
PROIECTANT	ing.ILDICO STRIMBEI			11.2011	NR. PL.
DESENAT	teh.SIMONA IEPURE				PLAN DE SITUATIE PROPUNERI 01 ED