PLAN URBANISTIC ZONAL DEZVOLTARE ZONA REZIDENTIALA CU FUNCTIUNI COMPLEMETARE, DOTARI SI SERVICII PUBLICE EXTRAVILAN DUMBRAVITA

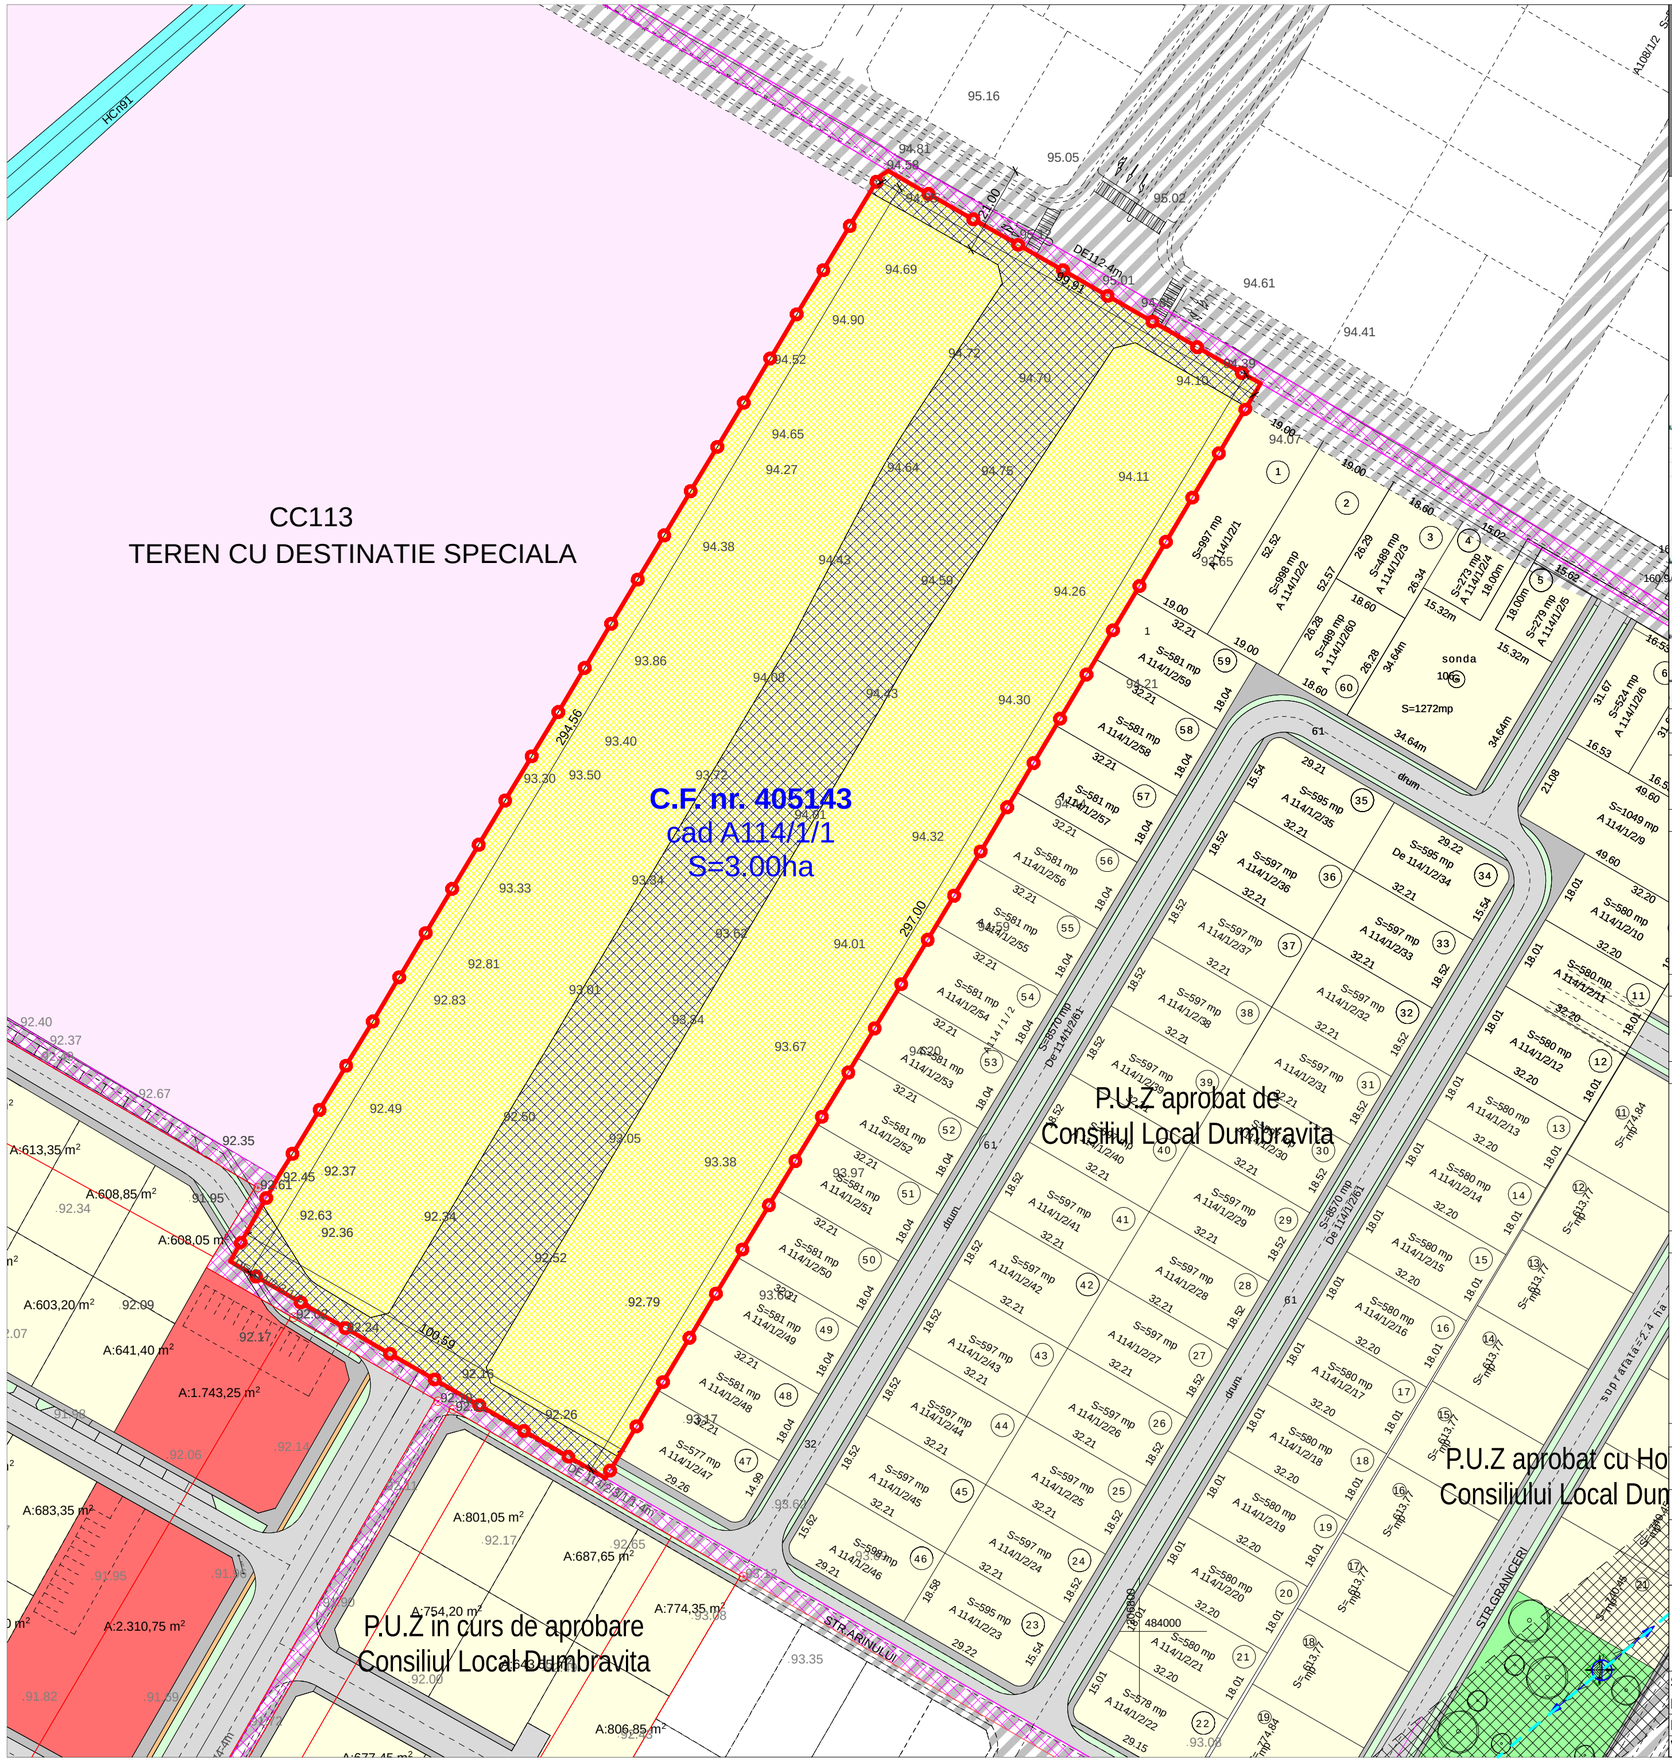

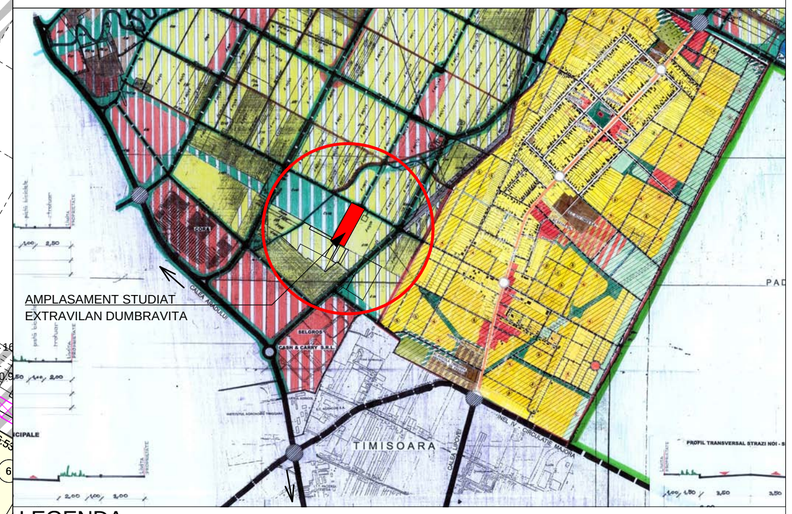

LEGENDA

DELIMITARI

Limita topo teren studiat conform C.F.

DESTINATIE

- Teren studiat
- Teren in proprietate privata
- Teren in proprietate privata ce se intentioneaza a fi trecut in domeniul public
- Parcele de locuire existente in cadrul zonei studiate, reglementate prin PUZ-uri aprobate
- Zona de servicii existente in cadrul zonei studiate, reglementate prin PUZ-uri aprobate
- Zone verzi existente in cadrul zonei studiate, reglementate prin PUZ-uri aprobate
- Teren cu destinatie speciala

RETELE EXISTENTE

- LEA 110Kv — LEA 110Kv existent-tronson Bucovina-Dumbravita
- Zona interdictie de construire. Protectie LEA110kv (18.50m din ax)

CIRCULATII

- DE 116.4m — Drumuri de exploatare existente
- Drumuri propuse in cadrul zonei studiate
- Drumuri propuse reglementate prin PUZ-uri aprobate

SIMBOLURI

- 55 — Numar parcele
- A:615,02mp — Suprafata parcele propuse
- HCn91 — Canal desecare
- Stalpi LEA 110Kv

CIRCULATIA TERENURILOR

TIPURI DE PROPRIETATE ASUPRA TERENURILOR	SUPRAFATA mp	
Teren studiat	30 000,00	100%
Teren in proprietate privata ce se intentioneaza a fi trecut in domeniul public	9013,90	30,05%
Teren ramas in proprietate privata	20 986,10	69,95%

Proiectant:
S.C. ARHITECT TRIMBITAS S.R.L.
Timisoara, tel. +4-0744698012
tel./fax: +4 (0256) 432212

Denumire proiect: **PLAN URBANISTIC ZONAL DEZVOLTARE ZONA REZIDENTIALA CU FUNCTIUNI COMPLEMENTARE, DOTARI SI SERVICII PUBLICE.** Extravilan Dumbravita

Beneficiar: POP GEORGETA MARIA, RUSAN OTILIA VALERIA, BURZA MARIANA AURORA, ILIE RODICA, SOMESAN MIHAIL ROMULUS DORIN

Nr. pr.: **98/2012**

Faza: **Aviz C.T.A.T.U.**

Sef proiect:	arh. Georgeta Trimbitas	Scara:	Denumire plansa:
Proiectat:	arh. Alin O. Tutac	**1: 2000**	**Proprietate asupra terenului**
Desenat:	arh. Alin O. Tutac		
Verificator intern:	arh. Camil Milincu	**mart. '12**	Nr. pl.: 98 **A04**