


**TABEL DE COORDONATE
SISTEM STEREOGRAFIC 1970**

Nr.	Nord(m)	Est(m)
1	477171.462	203471.680
2	477188.718	203492.045
3	477216.649	203525.007
4	476928.851	203764.372
5	476900.632	203730.726
6	476883.424	203710.209

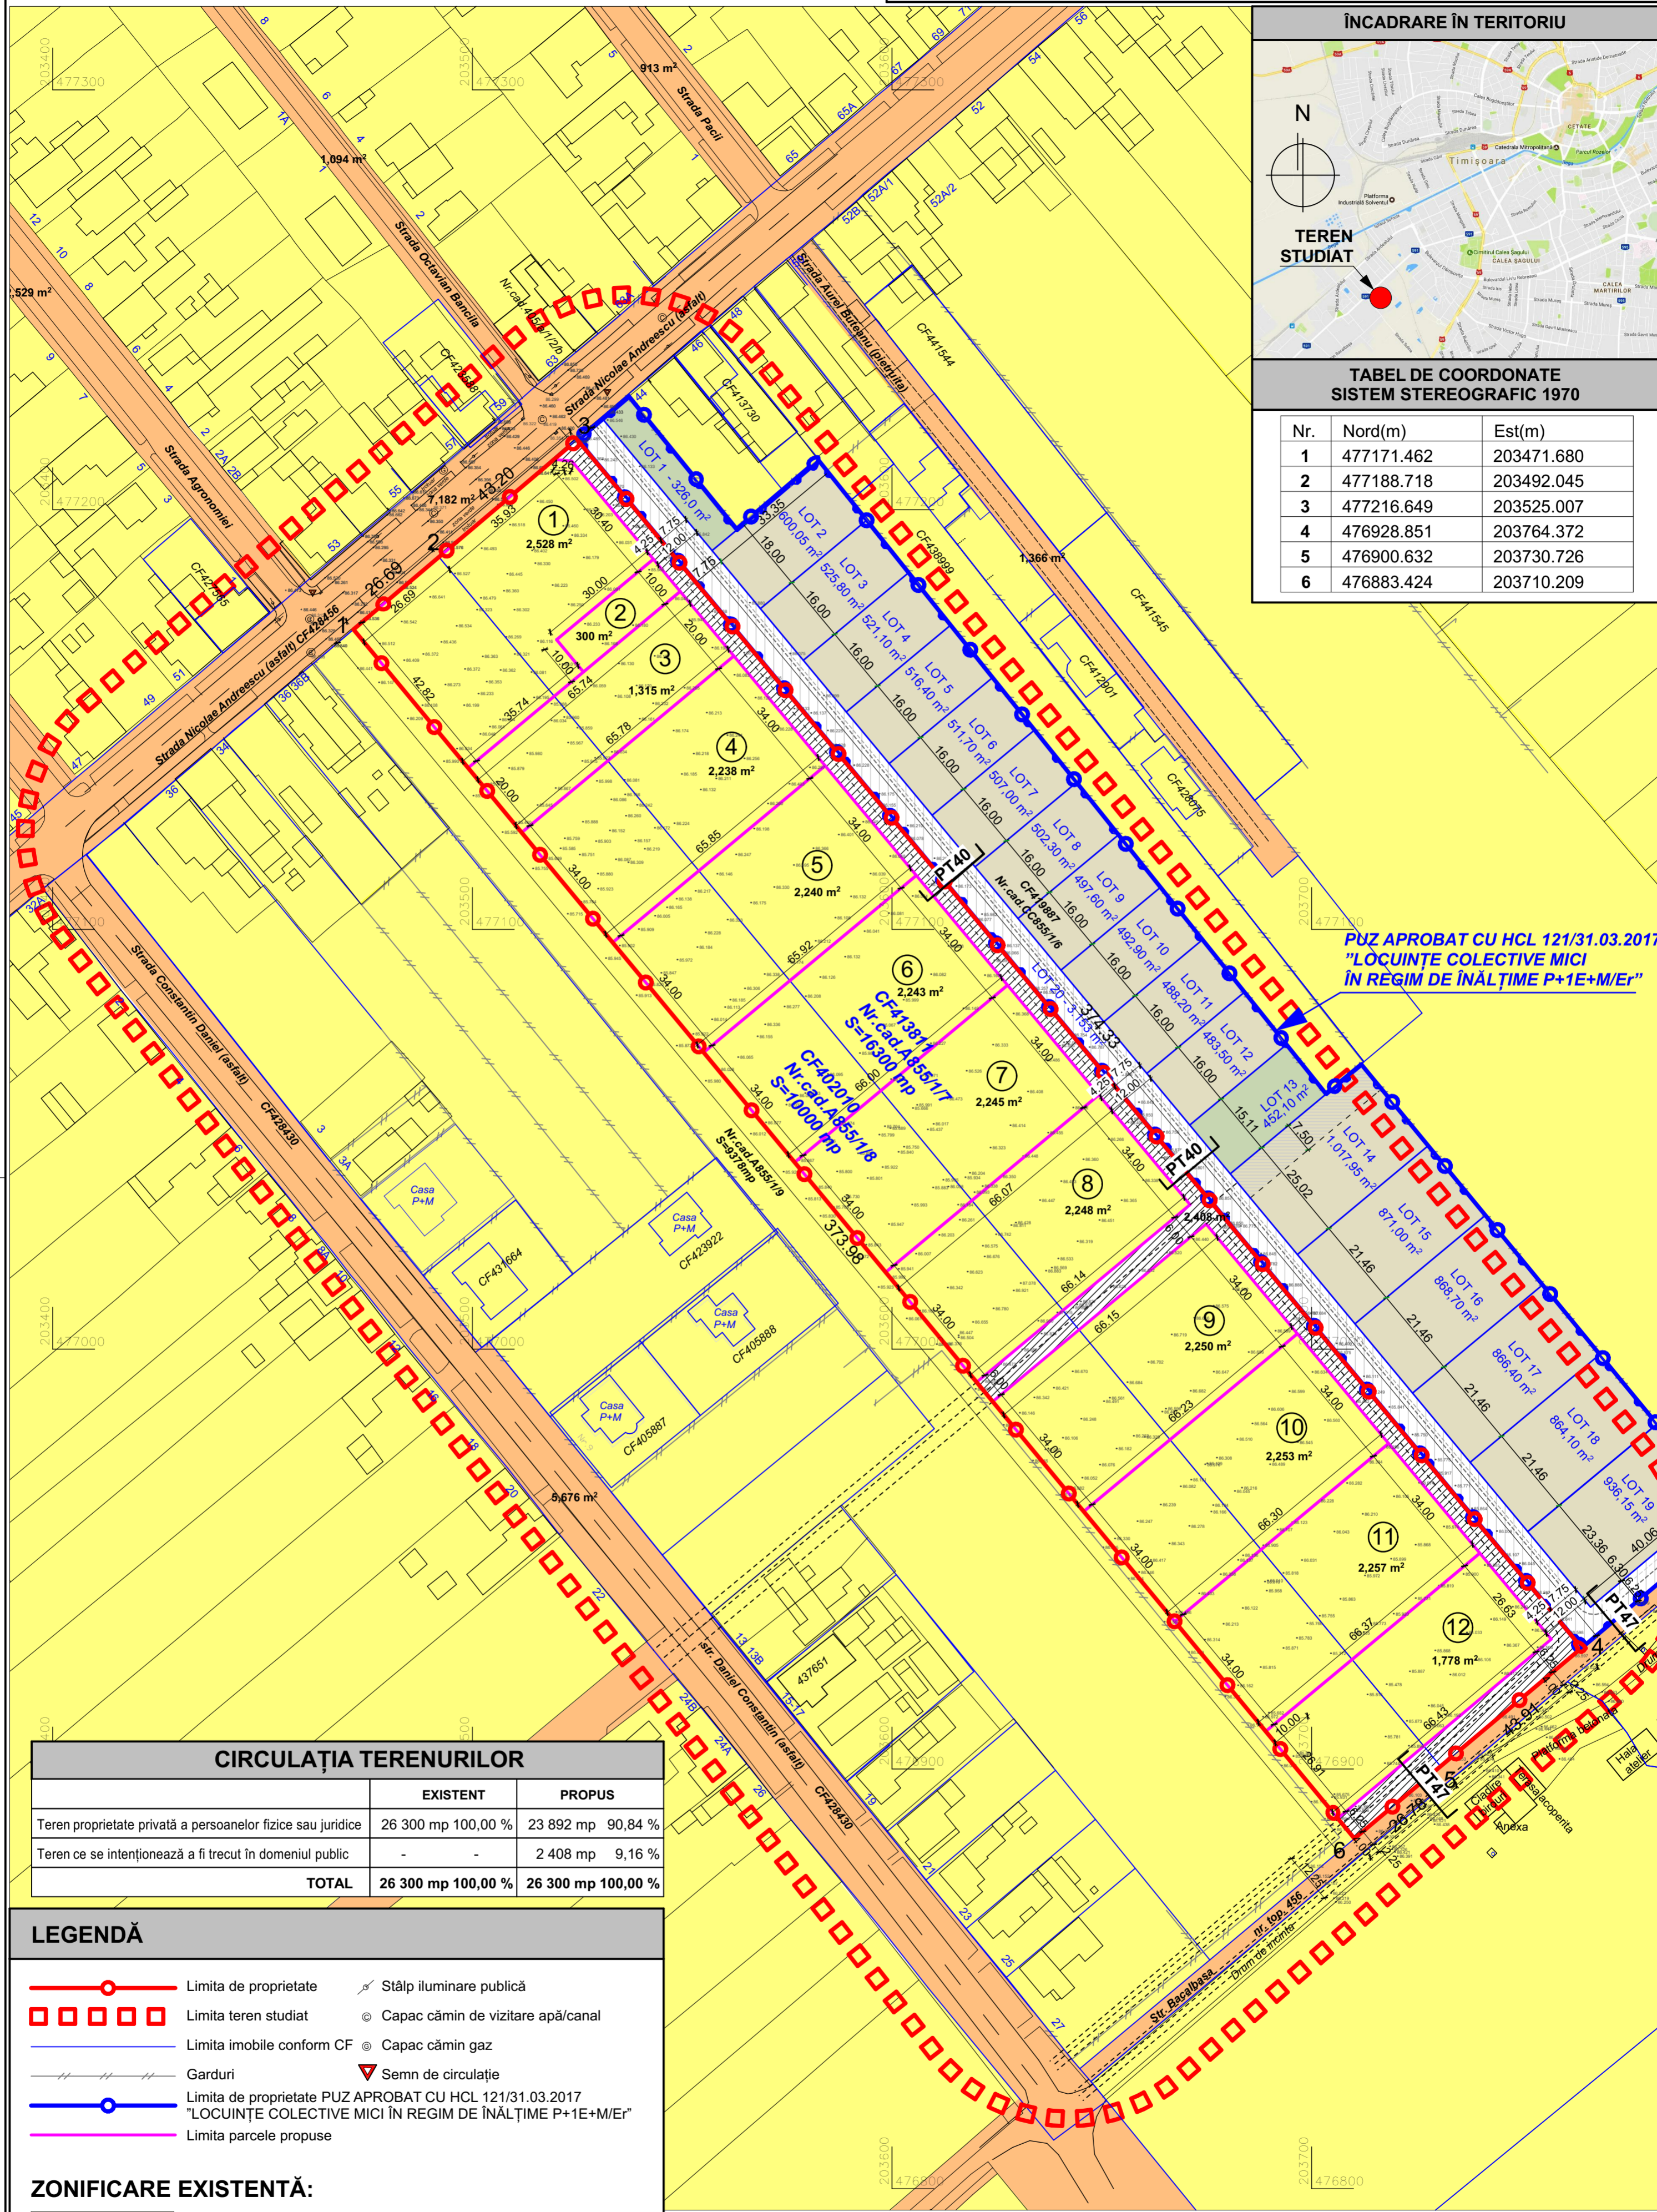

**PUZ APROBAT CU HCL 121/31.03.2017
"LOCUINȚE COLECTIVE MICI
ÎN REGIM DE ÎNĂLȚIME P+1E+M/Er"**

CIRCULAȚIA TERENURILOR

	EXISTENT	PROPUȘ
Teren proprietate privată a persoanelor fizice sau juridice	26 300 mp 100,00 %	23 892 mp 90,84 %
Teren ce se intenționează a fi trecut în domeniul public	-	2 408 mp 9,16 %
TOTAL	26 300 mp 100,00 %	26 300 mp 100,00 %

LEGENDĂ

- Limita de proprietate
- Limita teren studiat
- Limita imobile conform CF
- Garduri
- Limita de proprietate PUZ APROBAT CU HCL 121/31.03.2017 "LOCUINȚE COLECTIVE MICI ÎN REGIM DE ÎNĂLȚIME P+1E+M/Er"
- Limita parcele propuse
- Stâlp iluminare publică
- Capac cămin de vizitare apă/canal
- Capac cămin gaz
- Semn de circulație

ZONIFICARE EXISTENTĂ:

- Terenuri proprietate privată a persoanelor fizice sau juridice
- Terenuri proprietate publică de interes local
- Terenuri ce se intenționează a fi trecute în domeniul public

Specialist R.U.R.	arh. Georgeta Trimbiș	Denumire proiect:	PLAN URBANISTIC ZONAL "Dezvoltare zonă locuințe colective cu funcțiuni complementare"	Nr. proiect:	154/2016
Proiectant:	S.C. "ARHITECT TRIMBITAS" S.R.L. RO 7951780 J55/1396/1995 str. M. M. Todorov, nr.2, Timișoara, jud. Timiș tel. +4-0744698012, tel./fax: +4 (0256) 432212 e-mail: office@trmbitas.ro	Beneficiar:	S.C. LOMAS SERV S.R.L.	Faza:	P.U.Z.
Șef proiect:	arh. Georgeta Trimbiș	Scara:	1:1000	Denumire planșă:	Circulația terenurilor
Proiectat:	arh. Alina Narița	Data:	aprilie 2017	Nr. planșă:	154-A04
Desenat:	arh. Alina Narița				
Verificat:	arh. Camil Milincu				