


**TABEL DE COORDONATE
SISTEM STEREOGRAFIC 1970**

Nr.	Nord(m)	Est(m)
1	477171.462	203471.680
2	477188.718	203492.045
3	477216.649	203525.007
4	476928.851	203764.372
5	476900.632	203730.726
6	476883.424	203710.209

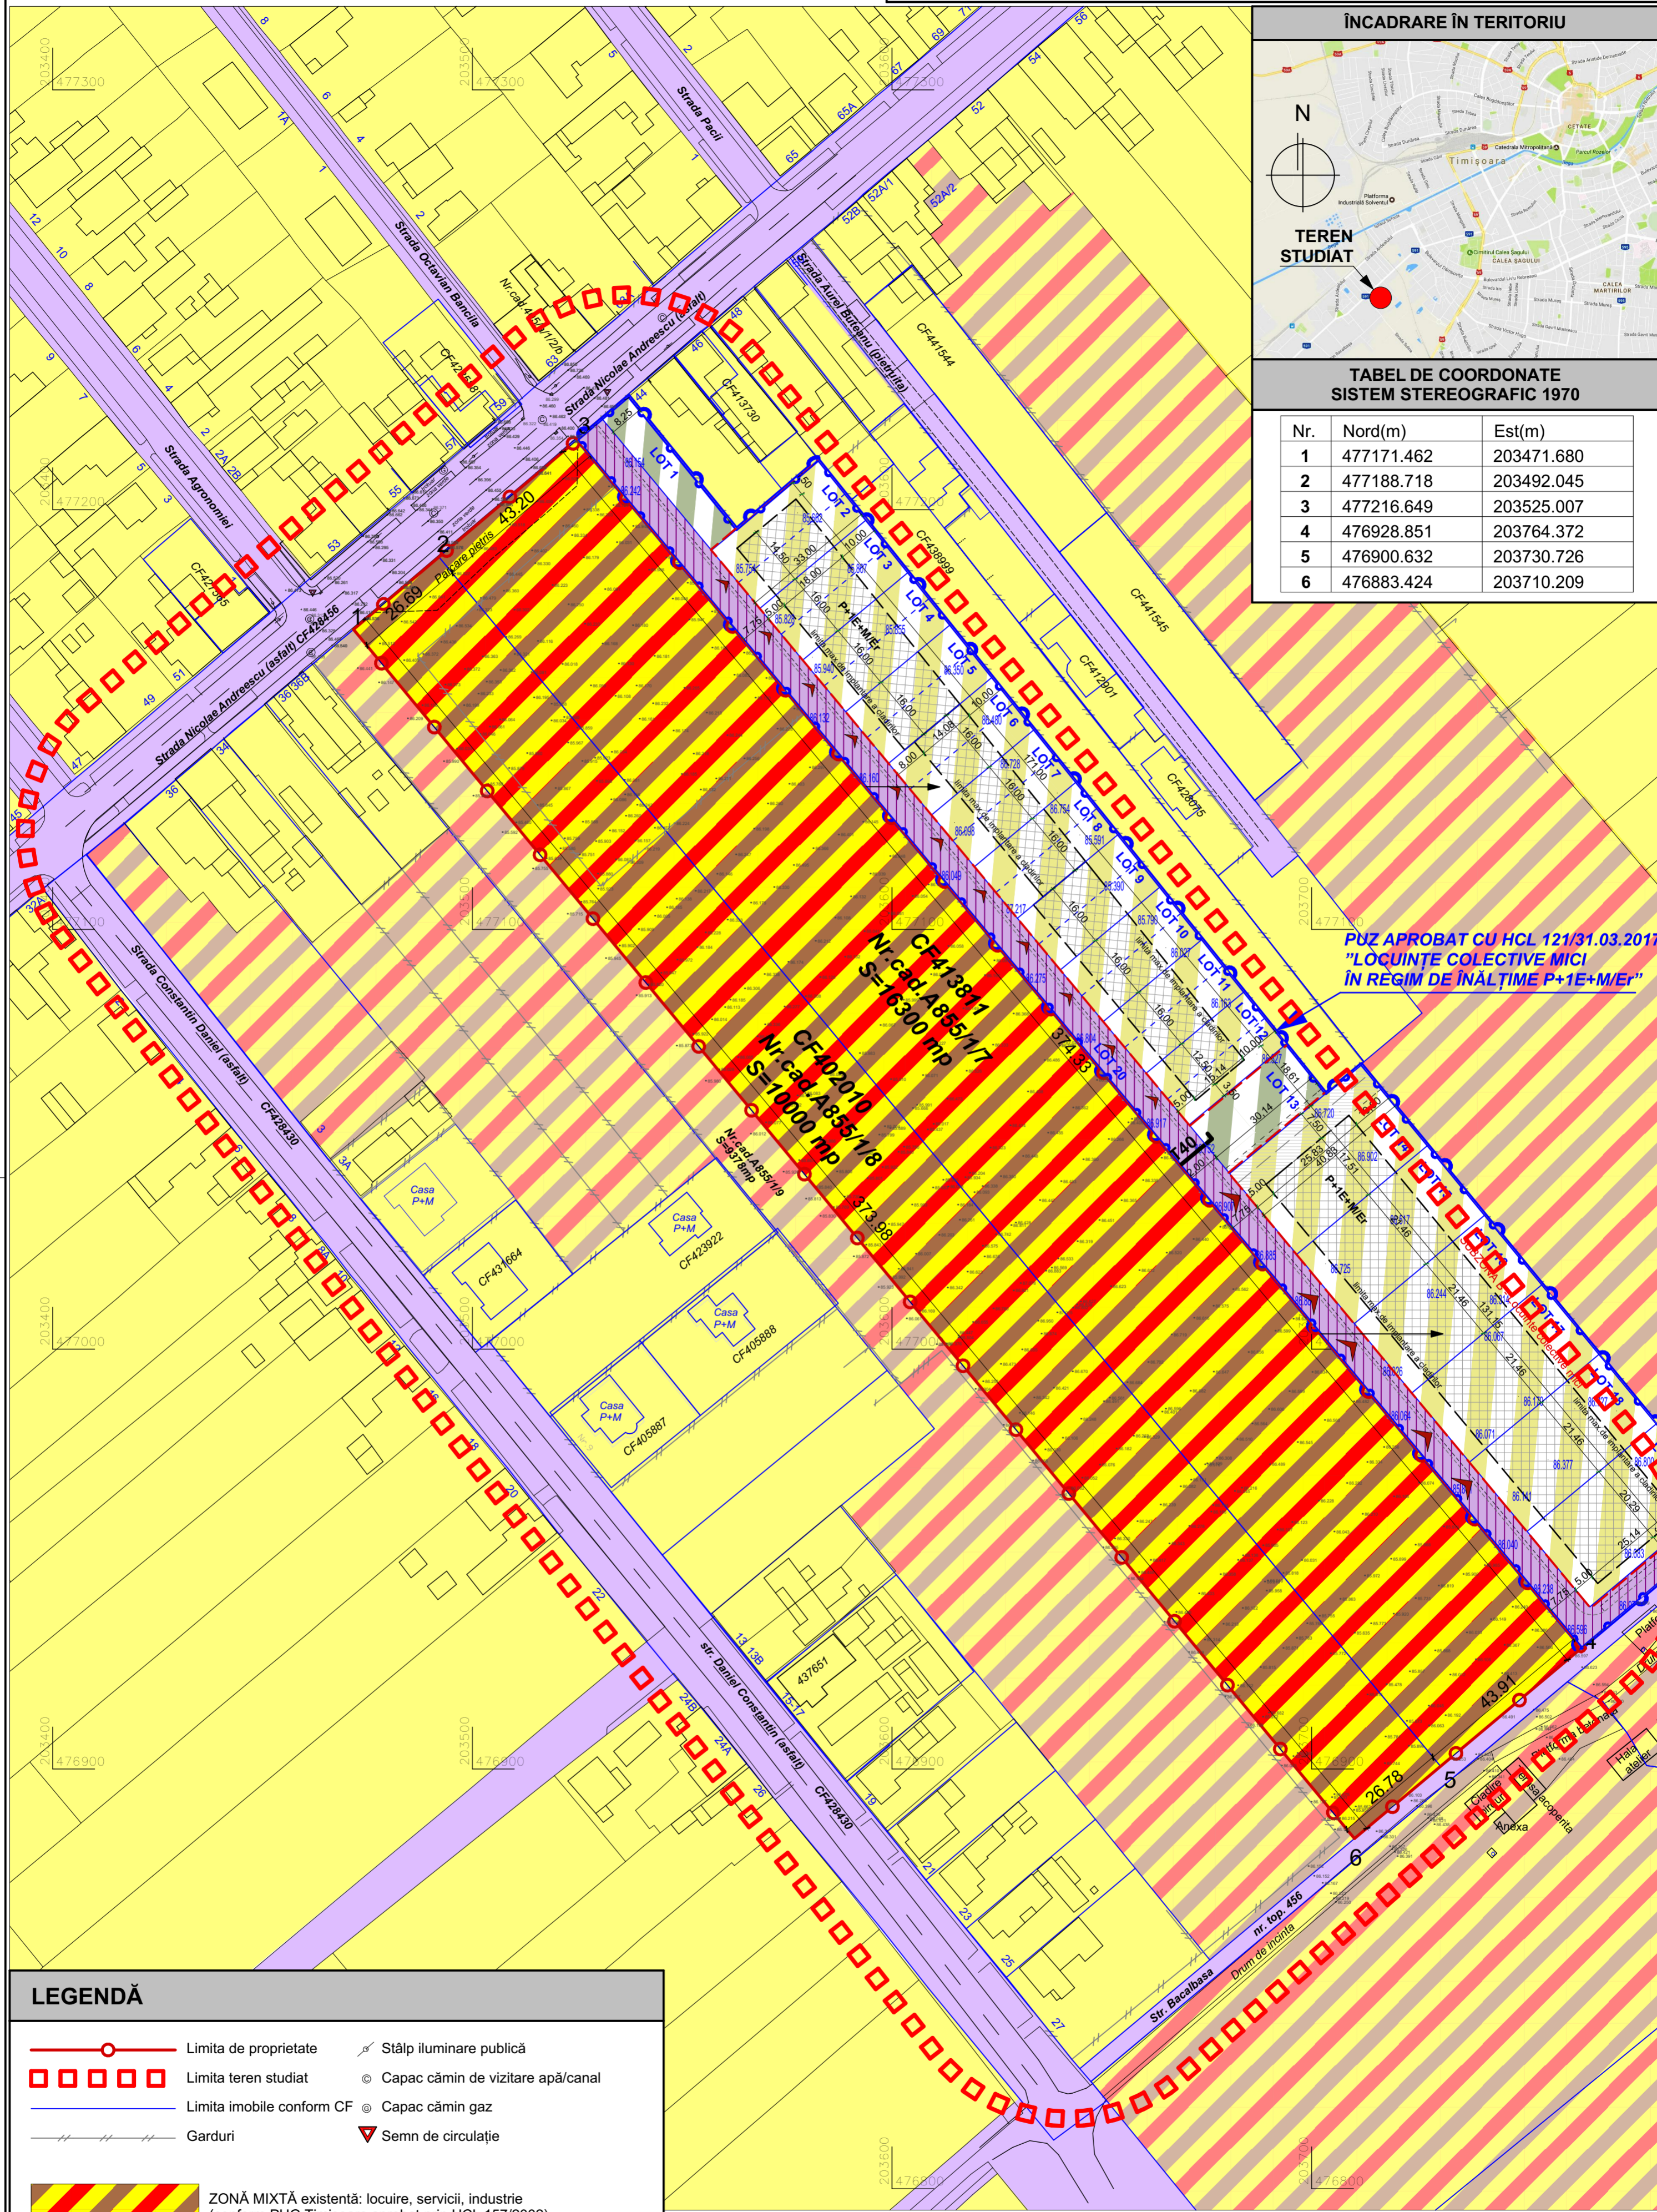

**PUZ APROBAT CU HCL 121/31.03.2017
"LOCUINȚE COLECTIVE MICI
ÎN REGIM DE ÎNĂLȚIME P+1E+ME"**

LEGENDĂ

- Limita de proprietate
- Limita teren studiat
- Limita imobile conform CF
- Garduri
- ZONĂ MIXTĂ existentă: locuire, servicii, industrie (conform PUG Timișoara aprobat prin HCL 157/2002) Interdicție temporară de construire până la aprobare PUZ / PUD
- Zonă locuințe și funcțiuni complementare P... P+2 existentă
- Zonă căi de comunicație rutieră și amenajări aferente existentă
- Stâlp iluminare publică
- Capac cămin de vizitare apă/canal
- Capac cămin gaz
- Semn de circulație

Specialist R.U.R.	arh. Georgeta Trîmbițaș	Denumire proiect:	PLAN URBANISTIC ZONAL "Dezvoltare zonă locuințe colective cu funcțiuni complementare"	Nr. proiect:	154/2016
Proiectant:	S.C. "ARHITECT TRIMBITAS" S.R.L. RO 7951780 J55/1396/1995 str. M. M. Todorov, nr.2, Timișoara, jud. Timiș tel. +4-0744698012, tel./fax: +4 (0256) 432212 e-mail: office@trmbitas.ro	Beneficiar:	S.C. LOMAS SERV S.R.L.	Faza:	P.U.Z.
Șef proiect:	arh. Georgeta Trîmbițaș	Scara:	1:1000	Data:	aprilie 2017
Proiectat:	arh. Alina Narița	Denumire planșă:	Situația existentă	Nr. planșă:	154-A02
Desenat:	arh. Alina Narița				
Verificat:	arh. Camil Milincu				