



AVIZ DE INITIERE
- LOCUINTE COLECTIVE -

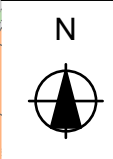

LEGENDA

- Limita UAT Timisoara / Dumbravita
- Limita teren reglementat
- Zona locuinte / constructii pt maxim 2 familii
- Zona locuinte / constructii pt locuinte colective
- Zona servicii / constructii pt servicii si comert
- Zona de unitati si terenuri agricole in intravilan / constructii pt activitati agricole
- Teren extravilan UAT Timisoara, conform PUG aprobat prin H.C.L. Timisoara nr. 157/2002 prelungit prin H.C.L. Timisoara nr. 107/2014
- Circulatii auto-pietonale / spatii verzi existente
- Circulatii auto-pietonale / spatii verzi de aliniament reglementate prin documentatii PUZ aprobate
- Zona de protectie LEA 110 KV (37m)

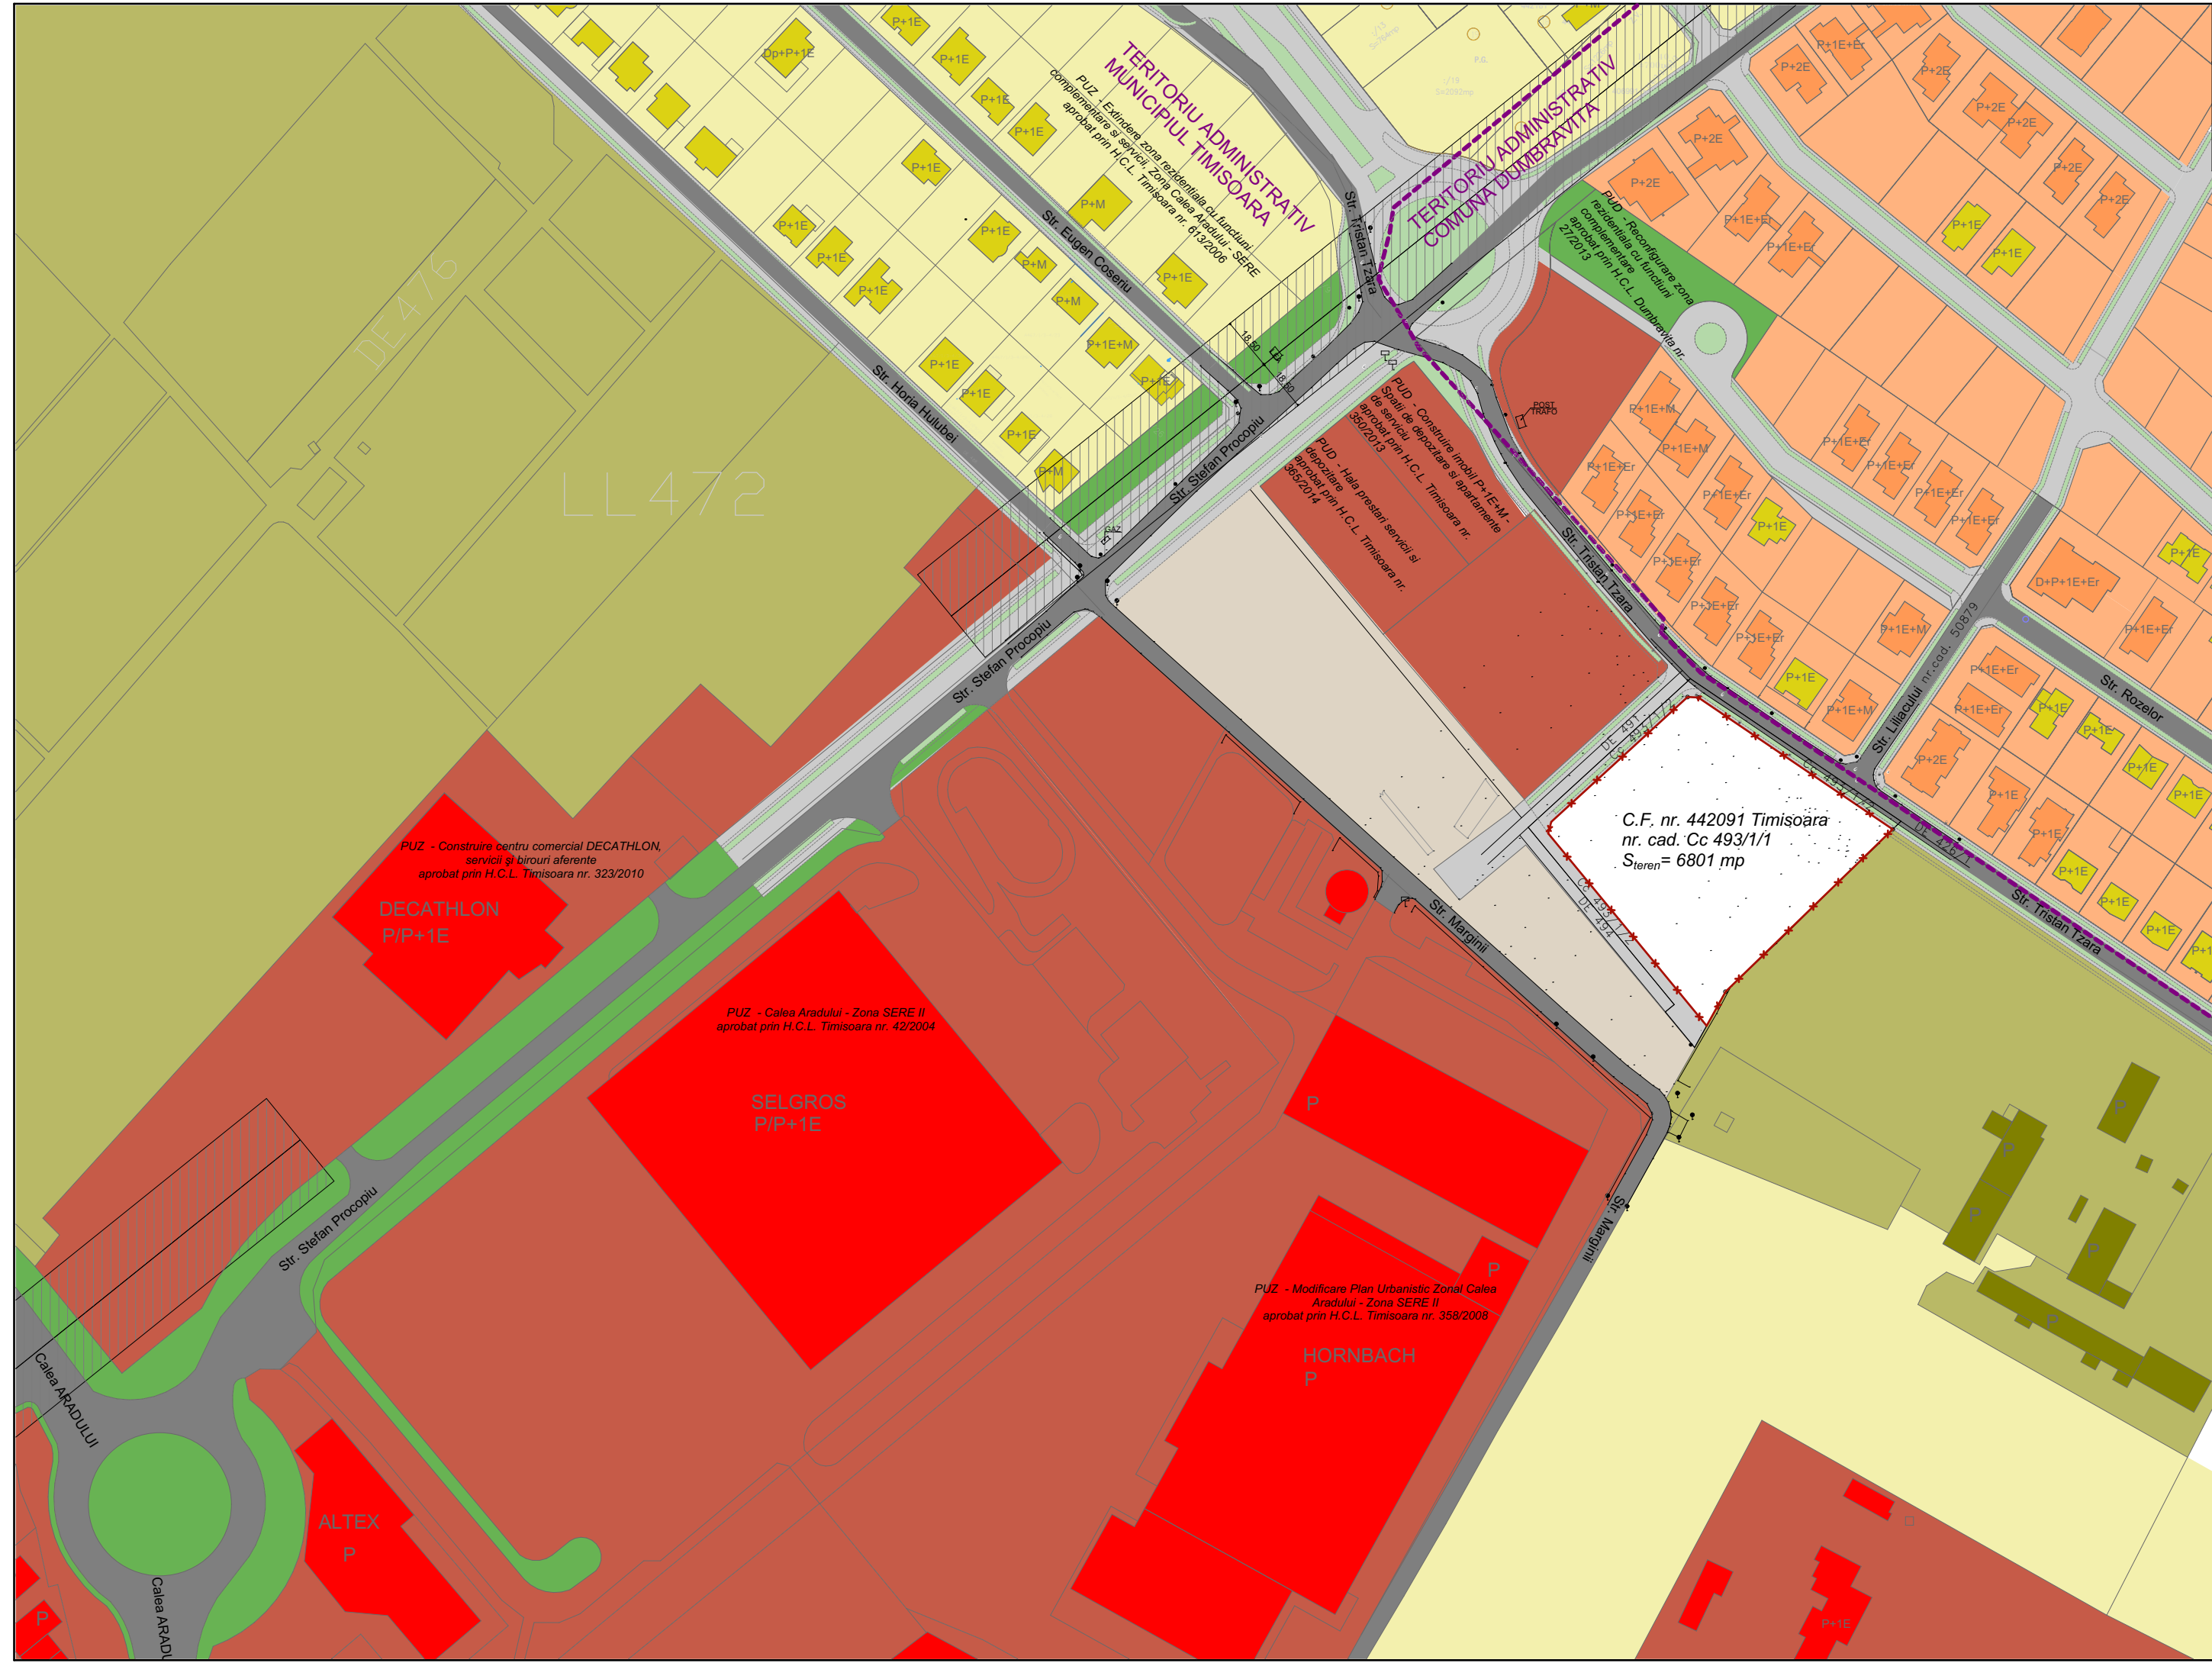

5U STAMP		S.C. 5U STAMP S.R.L. Timisoara, Str. Bucovinei Nr.63a Reg. Com. J35/2504/2011 C.I.F. 29340981 E-mail: sustampm@gmail.com		Beneficiar: S.C. 5U Seror S.R.L.	Proiect nr.: 07-SER-17
proiectare complexă în construcții civile și industriale				Amplasament: Timisoara, str. Tristan Tzara C.F. nr. 442091 Timisoara	Faza: Aviz de initiere
	Nume	Semnătura	Scara: 1:2000	Titlu proiect: LOCUINTE COLECTIVE	
Șef proiect	Arh. Baia D.				
Proiectat	Arh. Baia D./ Arh. Folea D.		Data: Aprilie 2017	Titlu planșă: SITUATIA EXISTENTA	Planșa nr.: 04
Desenat	Arh. Onet A.				