


LEGENDA

DELIMITARI

— Limita parcela studiată

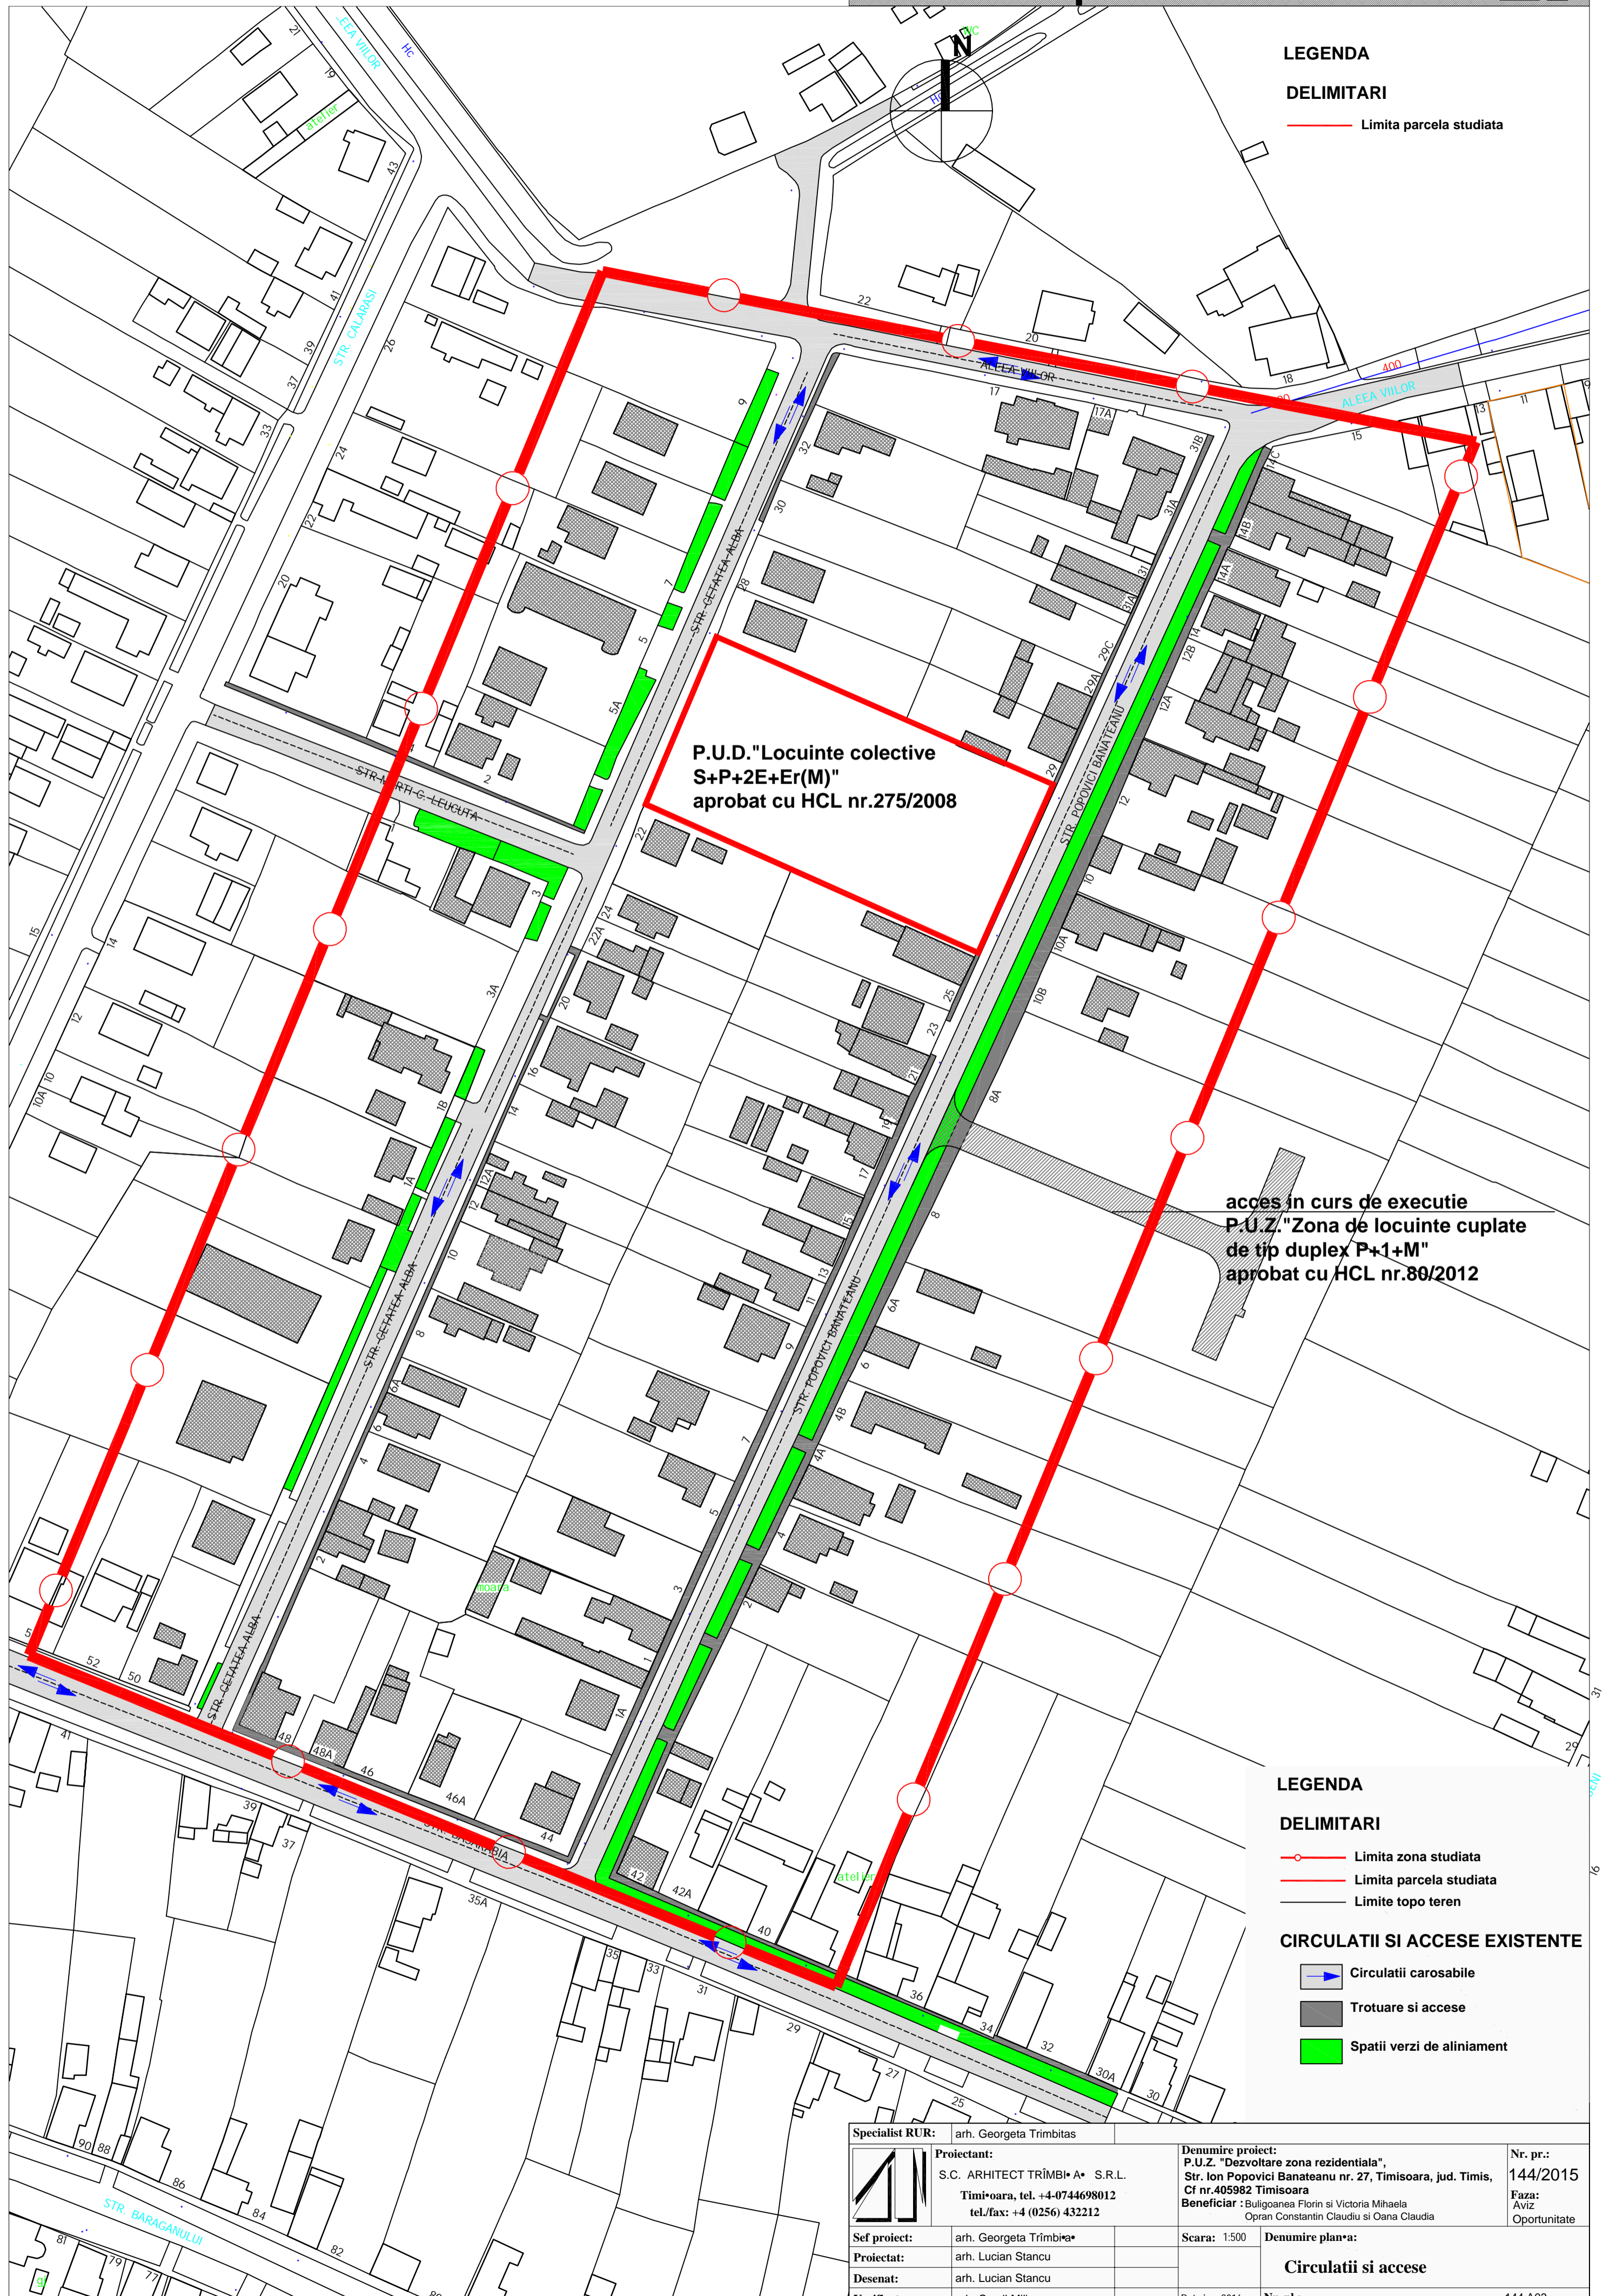

acces in curs de executie  
P.U.Z. "Zona de locuinte cuplate  
de tip duplex P+1+M"  
aprobat cu HCL nr.80/2012

LEGENDA

DELIMITARI

— Limita zona studiată

— Limita parcela studiată

— Limite topo teren

CIRCULATII SI ACCESE EXISTENTE

- Circulatii carosabile
- Trotuare si accese
- Spatii verzi de aliniament

Specialist RUR:	arh. Georgeta Trimbitea	Denumire proiect:	P.U.Z. "Dezvoltare zona rezidentiala", Str. Ion Popovici Banateanu nr. 27, Timisoara, jud. Timis, Cf nr.405982 Timisoara	Nr. pr.:	144/2015
Proiectant:	S.C. ARHITECT TRIMBIEA S.R.L. Timisoara, tel. +4-0744698012 tel./fax: +4 (0256) 432212	Beneficiar:	Buligoanea Florin si Victoria Mihaela Opran Constantin Claudiu si Oana Claudiu	Faza:	AVIZ Oportunitate
Sef proiect:	arh. Georgeta Trimbitea	Scara:	1:500	Denumire plan:	Circulatii si accese
Proiectat:	arh. Lucian Stancu				
Desenat:	arh. Lucian Stancu				
Verificat:	arh. Camil Milincu	Data: ian 2016	Nr. dl.:		144 A03