


LEGENDA:

- Constructii pe amplasamente vecine
- Circulatii drumuri
- Zona unitati industriale, zona constructibila
- Zone verzi
- Limita proprietate existenta
- Limita zona studiata
- Limite parcele propuse
- Retrageri fata de limitele parcelei
- retragere protectie HCn

BILANT TERITORIAL:

ZONE FUNCTIONALE	EXISTENT	PROPUS	
		S mp	% din S
ZONA INDUSTRIE NEPOLUANTA	-	27752 mp	73.03 %
ZONA CIRCULATII SI ACCES AUTO	-	1882.24 mp	4.96%
ZONE VERZI	-	8365.76 mp	22.01 %
TOTAL SUPRAFATA	38000mp	38000 mp	100 %

Sectiune conform Anexa 6 PUG Timisoara, Faza3, 2013, se propune profilul stradal transversal PTT77 pentru DN 69

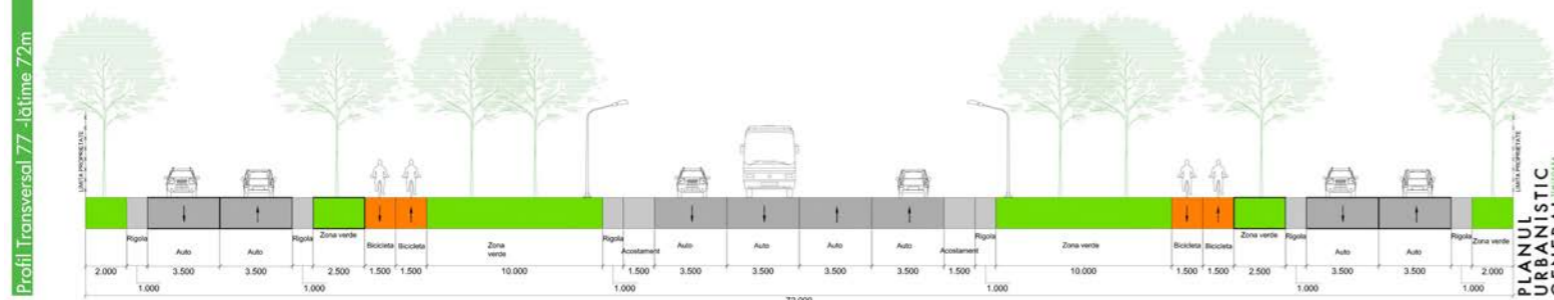

SC "FABRICA DE PROIECTE" SRL
 Proiectant de specialitate arhitectura
 Giroc, str. Cupidon nr. 5
 TEL. 0745 048045, EMAIL: sabin.raciu@gmail.com

SEF PROIECT	arh. Sabin Raciu
INTOCMIT	arh. Sabin Raciu
PROIECTAT	arh. Ion Prunici
DESENAT	arh. Ion Prunici

NUME	SEMNATURA
Scara:	
1:1500,	
1:4000	
Data:	
02/2016	

Amplasament:	str. Calea Aradului-extravilan, jud. Timis CF nr. 412106 (CF vechi: 129823), nr top. Cc288/1/2	
Beneficiar:	MIHAI BIZA FLORICA	Proiect nr. 257/2016
Titlul proiectului:	Construire hala productie nepoluanta, birouri cu servicii conexe si imprejurii	Faza: AVIZ oportunitate
Titlul plansei:	Plan reglementari urbanistice	Plansa nr. A-03