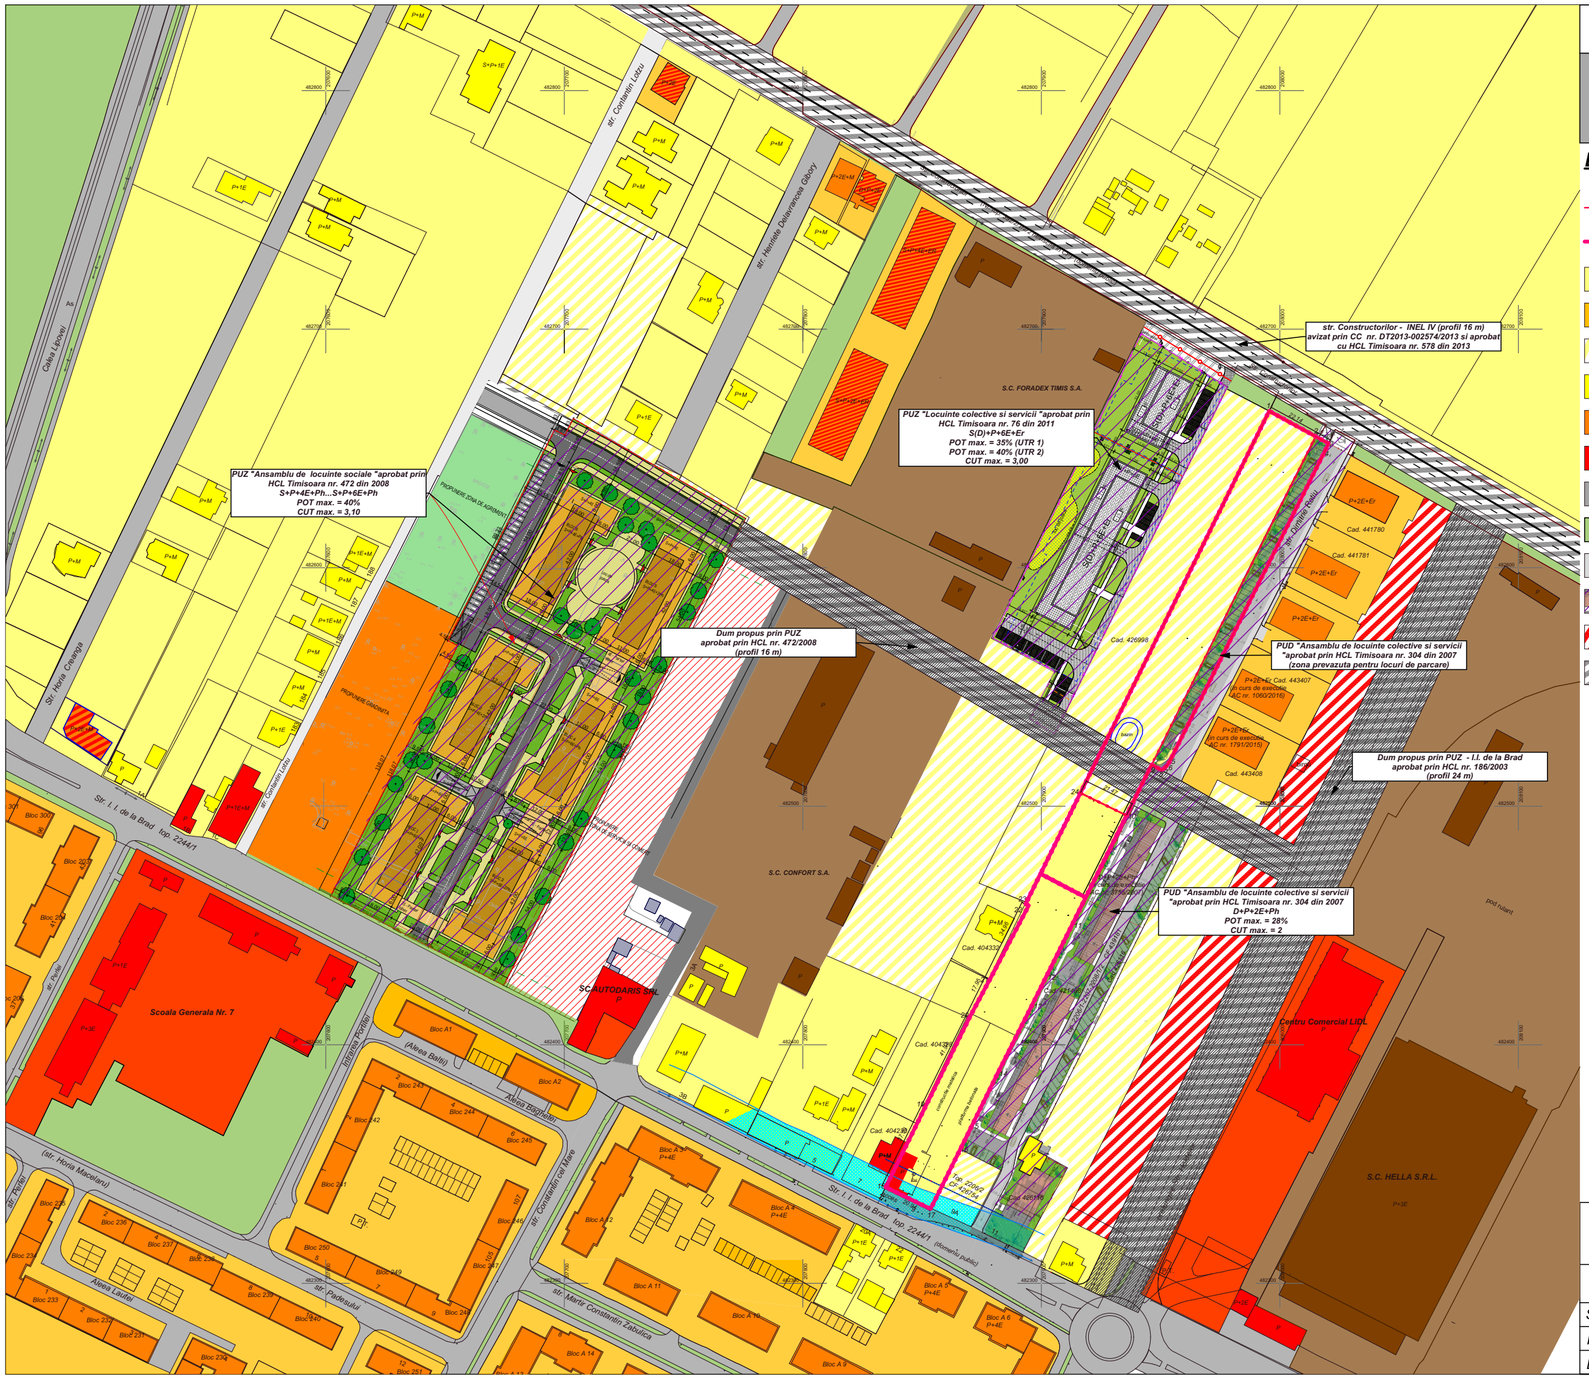

PUZ - LOCUINTE COLECTIVE SI FUNCTIUNI COMPLEMENTARE

LEGENDA

- Limita teren reglementat
- Limita unitati teritoriale de referinta (UTR 1 si UTR 2)
- Zona locuinte pentru max. 2 familii existenta
- Zona locuinte colective existenta
- Zona pt. max. 2 familii si funct. complementare propusa prin PUZ aprobat cu HCL nr. 186/2003
- Locuinte pentru max. 2 familii existente
- Locuinte colective existente
- Constructii pentru servicii si comert existente
- Circulatii auto/pietonale existente cu imbracaminte asfaltica
- Zona verde de aliniament
- Drum de pamant existent
- Propuneri de mobilare conf. documentatii de urbanism aprobate in zona
- Zona de servicii si comert - propusa
- Circulatii propuse prin documentatii de urbanism aprobate

5U STAMP
proiectare complexa in constructii civile si industriale

S.C. 5U STAMP S.R.L.
Timisoara, Str. Bucovinei Nr.63a,
Reg.Com.J35/2504/2011 C.I.F. 29340981
E-mail: 5ustamptm@gmail.com

Beneficiar: **S.C. VALERAM S.R.L.**
Amplasament: **Jud. Timis, Mun. Timisoara,** C.F. nr. 413263; 413236 si 404859 Timisoara

Proiect nr.: **10-IIB-17**

	Nume	Semnatura
Sef proiect	Arh. **Baia D.**	
Proiectat	Arh. **Baia D.**/ Arh. **Folea D.**	
Desenat	Arh. **Baia D.**	

Scara: **1:2000**

Data: **Septembrie 2017**

Titlu proiect: **LOCUINTE COLECTIVE SI FUNCTIUNI COMPLEMENTARE**

Titlu plansa: ANALIZA FUNCTIUNI IN ZONA

Faza: **A.O.**

Plansa nr: 03