


Nr.cadastral	Suprafata masurata	Adresa imobilului	
LOT 1	32710	intravilan , Calea Buziasului, nr. 11, loc. Timisoara	
Cartea Funciara nr. <i>116201</i>	nou	UAT	TIMISOARA

PLAN DE AMPLASAMENT SI DELIMITARE A IMOBILULUI  
SCARA 1:1000

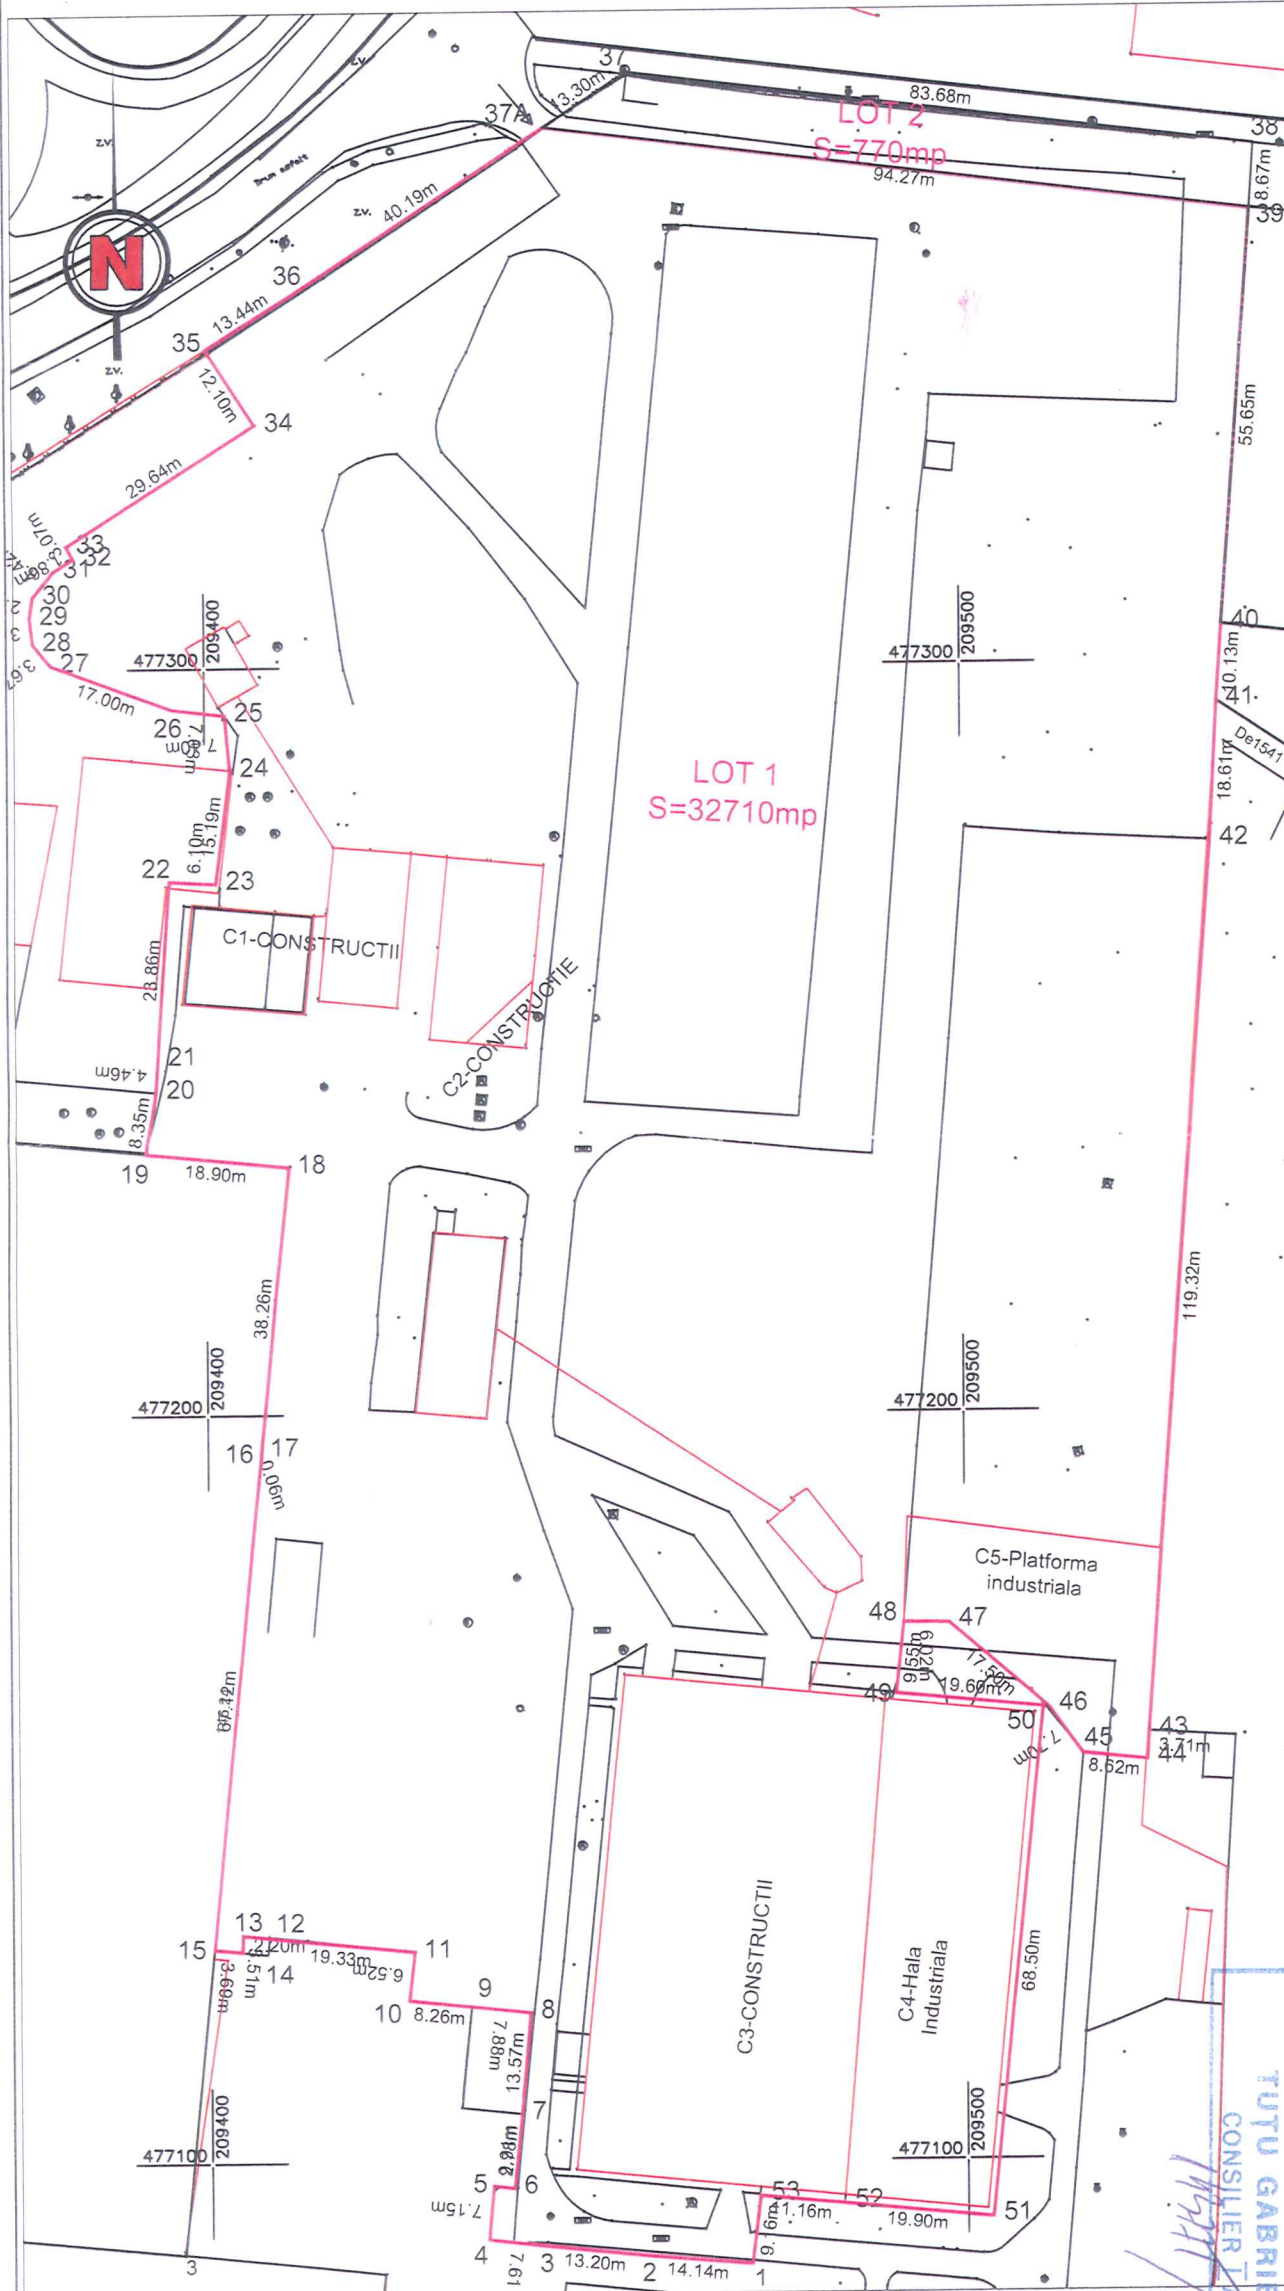

terenul este imprejuit pe laturile definite de punctele de contur 1-53 cu grad de beton si partial este delimitat de limita constructiilor

A. Date referitoare la teren				
Nr. parcela	Categorie de folosinta	Suprafata (mp)	Valoare de impozitare (lei)	Mentiuni
1	Cc	4656	-	8489/2/2/1
2	Cc	127	-	8490/2/1
3	Cc	55	-	8499/1/3
4	Cc	1300	-	8509/1/2
5	Cc	26	-	8478/2
6	Cc	1872	-	8489/2/4
7	Cc	255	-	8492/2
8	Cc	33	-	8498/1
9	Cc	1276	-	8491/2
10	Cc	155	-	8488/2/3
11	Cc	550	-	8487/4
12	Cc	743	-	8484/2/6
13	Cc	57	-	8483/1
14	Cc	280	-	8489/1/2/1
15	Cc	3700	-	8489/2/1/1
16	Cc	54	-	8490/1/2/1
17	Cc	3995	-	8490/2/2/1
18	Cc	29	-	8497/2/1
19	Cc	3710	-	8482/2/1/1
20	Cc	1683	-	8499/1/2/1
21	Cc	2717	-	8499/2/1/1
22	Cc	244	-	8489/1/2/2
23	Cc	50	-	8489/2/1/2
24	Cc	886	-	8490/1/2/2
25	Cc	72	-	8497/2/2
26	Cc	1013	-	8492/1/2
27	Cc	573	-	8498/3
28	Cc	40	-	8491/1
29	Cc	68	-	8495/2
30	Cc	503	-	8480/2
31	Cc	315	-	8493/2
32	Cc	1400	-	8482/1/2-8482/2/1/2/6
33	DR	273	-	
Total		32710	-	

B. Date referitoare la constructii			
Cod constructii	Suprafata construita la sol (mp)	Valoare de impozitare (lei)	Mentiuni
C1	766	-	Constructii
C2	36	-	Constructii
C3	2654	-	Constructii Incinta 1
C4	1295	-	Hala Industriala
C5	705	-	(Platforma betonata)
Total	5456	-	

## INVENTAR DE COORDONATE

Sistem de proiectie: Stereo '70

Nr. Pct.	X [m]	Y [m]
1	477086.246	209471.312
2	477087.488	209457.228
3	477088.812	209444.090
4	477089.710	209436.535
5	477096.833	209437.163
6	477096.517	209439.923
7	477106.373	209440.955
8	477119.886	209442.234
9	477120.725	209434.398
10	477121.576	209426.181
11	477128.051	209426.926
12	477130.025	209407.693
13	477130.372	209404.199
14	477128.170	209404.137
15	477128.501	209400.462
16	477195.290	209407.111
17	477195.272	209407.058
18	477233.345	209410.831
19	477235.260	209392.028
20	477243.507	209393.336
21	477247.949	209393.690
22	477271.744	209395.381
23	477271.381	209401.468
24	477286.454	209403.339
25	477293.824	209402.666
26	477294.650	209395.680
27	477300.650	209379.770
28	477303.508	209377.461
29	477306.989	209377.056
30	477309.751	209377.478
31	477313.197	209380.253
32	477314.817	209382.862
33	477316.447	209381.973
34	477332.374	209406.975
35	477342.585	209400.475
36	477349.740	209411.850
37A	477371.860	209445.400
39	477360.089	209538.935
40	477304.597	209534.805
41	477294.490	209534.092
42	477275.902	209533.154
43	477156.905	209524.396
44	477153.204	209524.181
45	477154.099	209515.612
46	477160.371	209511.147
47	477171.802	209497.902
48	477171.871	209491.881
49	477162.383	209490.838
50	477160.450	209510.344
51	477092.309	209503.355
52	477094.253	209483.553
53	477095.336	209472.441

Executant,  
ing. Loredana HODEA


Data, septembrie 2013

Se confirma suprafata din masurator si introducerea imobilului in baza de date

Suprafata totala masurata = 32710 mp

Suprafata din act = 32710 mp

PLAN DE AMPLASAMENT SI DELIMITARE A IMOBILULUI  
SCARA 1:1000

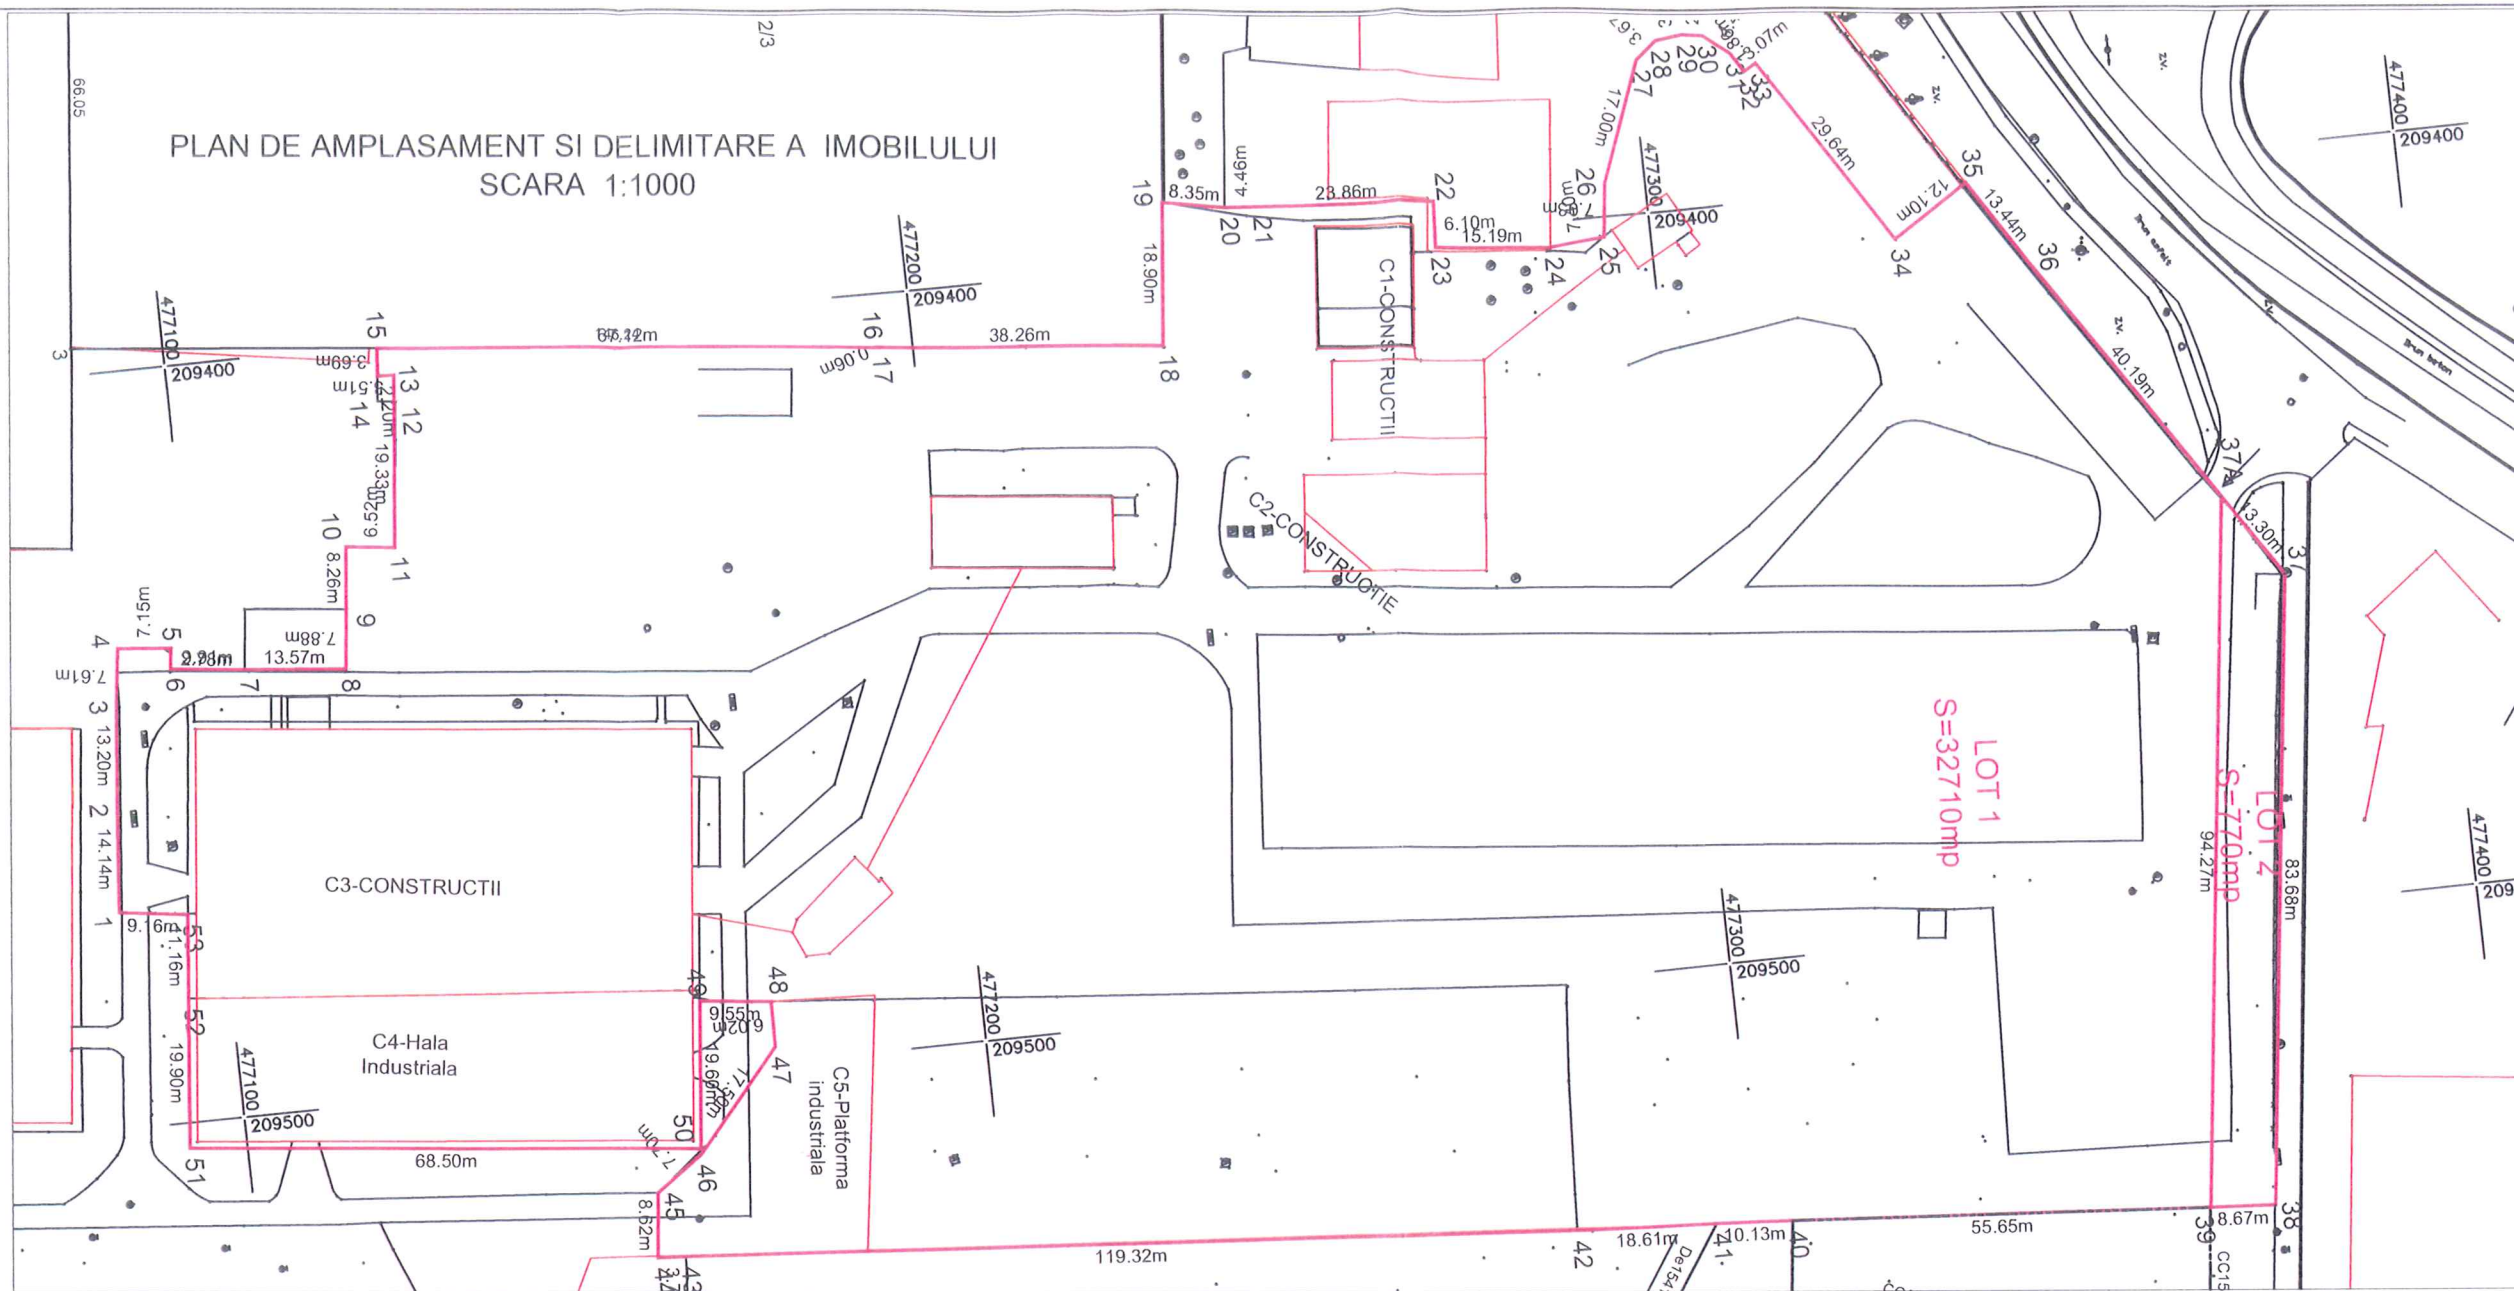

Nr.cadastral	Suprafata masurata	Adresa imobilului	
435996	33480 mp	Calea Buziasului, nr. 11, intravilan loc. Timisoara	
Cartea Funciara nr.	435996	UAT	Timisoara

Tabel de miscare parcelara pentru dezlipire imobil

Situatia actuala (inainte de dezlipire)				Situatia viitoare (dupa dezlipire)			
Nr. cad.	Suprafata CF(mp)	Categoria de folosinta	Descrierea imobilului	Nr. cad. nou	Suprafata CF(mp)	Categoria de folosinta	Descrierea imobilului
435996	33480	Cc Dr	curti constructii intravilan in Calea Buziasului nr. 11, cu urmatoarele constructii: C1-constructii C2-constructii C3-constructii Incinta 1 C4-hala industriala C5-platforma betonata	436361	32710	Cc Dr	teren curti constructii intravilan in Calea Buziasului nr. 11, cu urmatoarele constructii: C1-constructii , C2-constructii, C3-constructii Incinta 1, C4-hala industriala, C5-(Platforma betonata)
				436362	770	DR	teren pentru drum
Total	33480	-	-		33480	-	-

Executant,

Oficiul de Cadastru si Publicitate Imobiliară Timișoara  
Parafa OCPI  
GABRIELA  
CONSILIER IA 13 SEP 2012

