




Profil Transversal 3 -lățime 27m

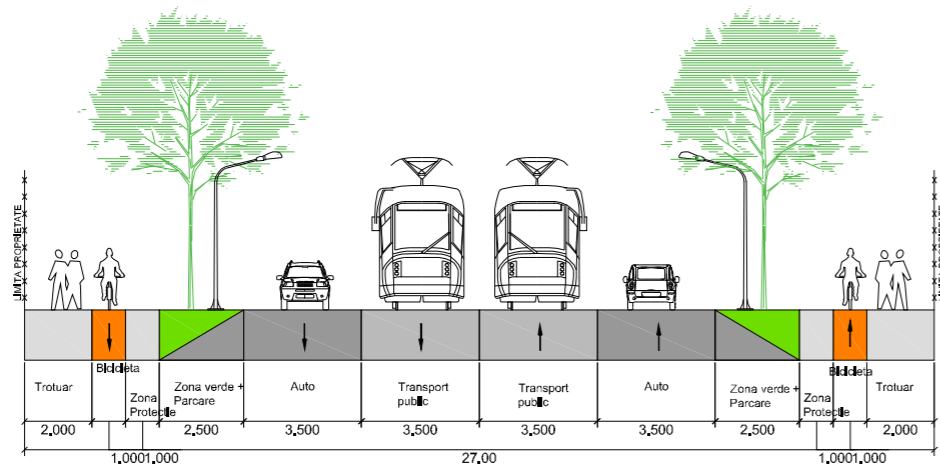


Profil Transversal 70 -lățime 24m

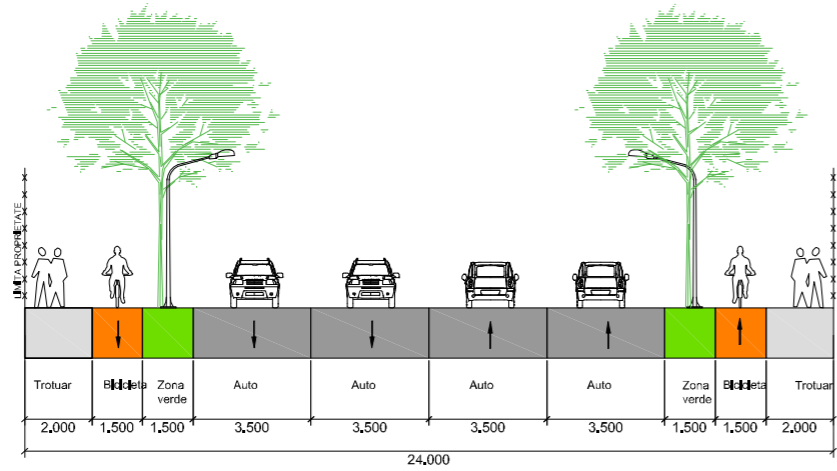



Profil Transversal 36 -lățime 24.5m

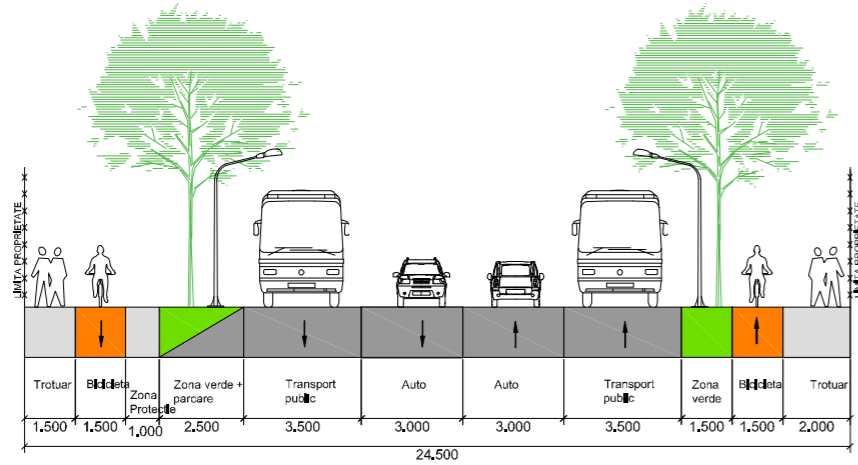

Profil Transversal 47 -lățime 12.5m

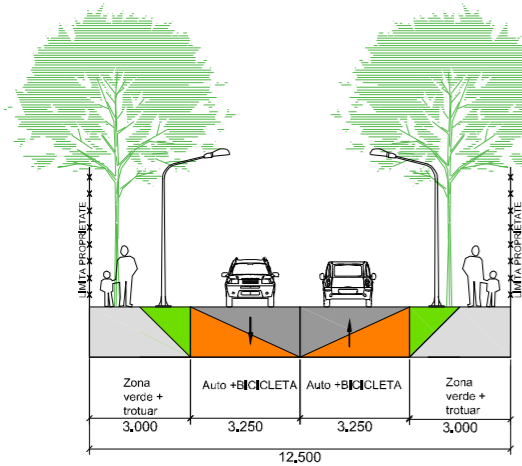

Profil Transversal 40 -lățime 12m

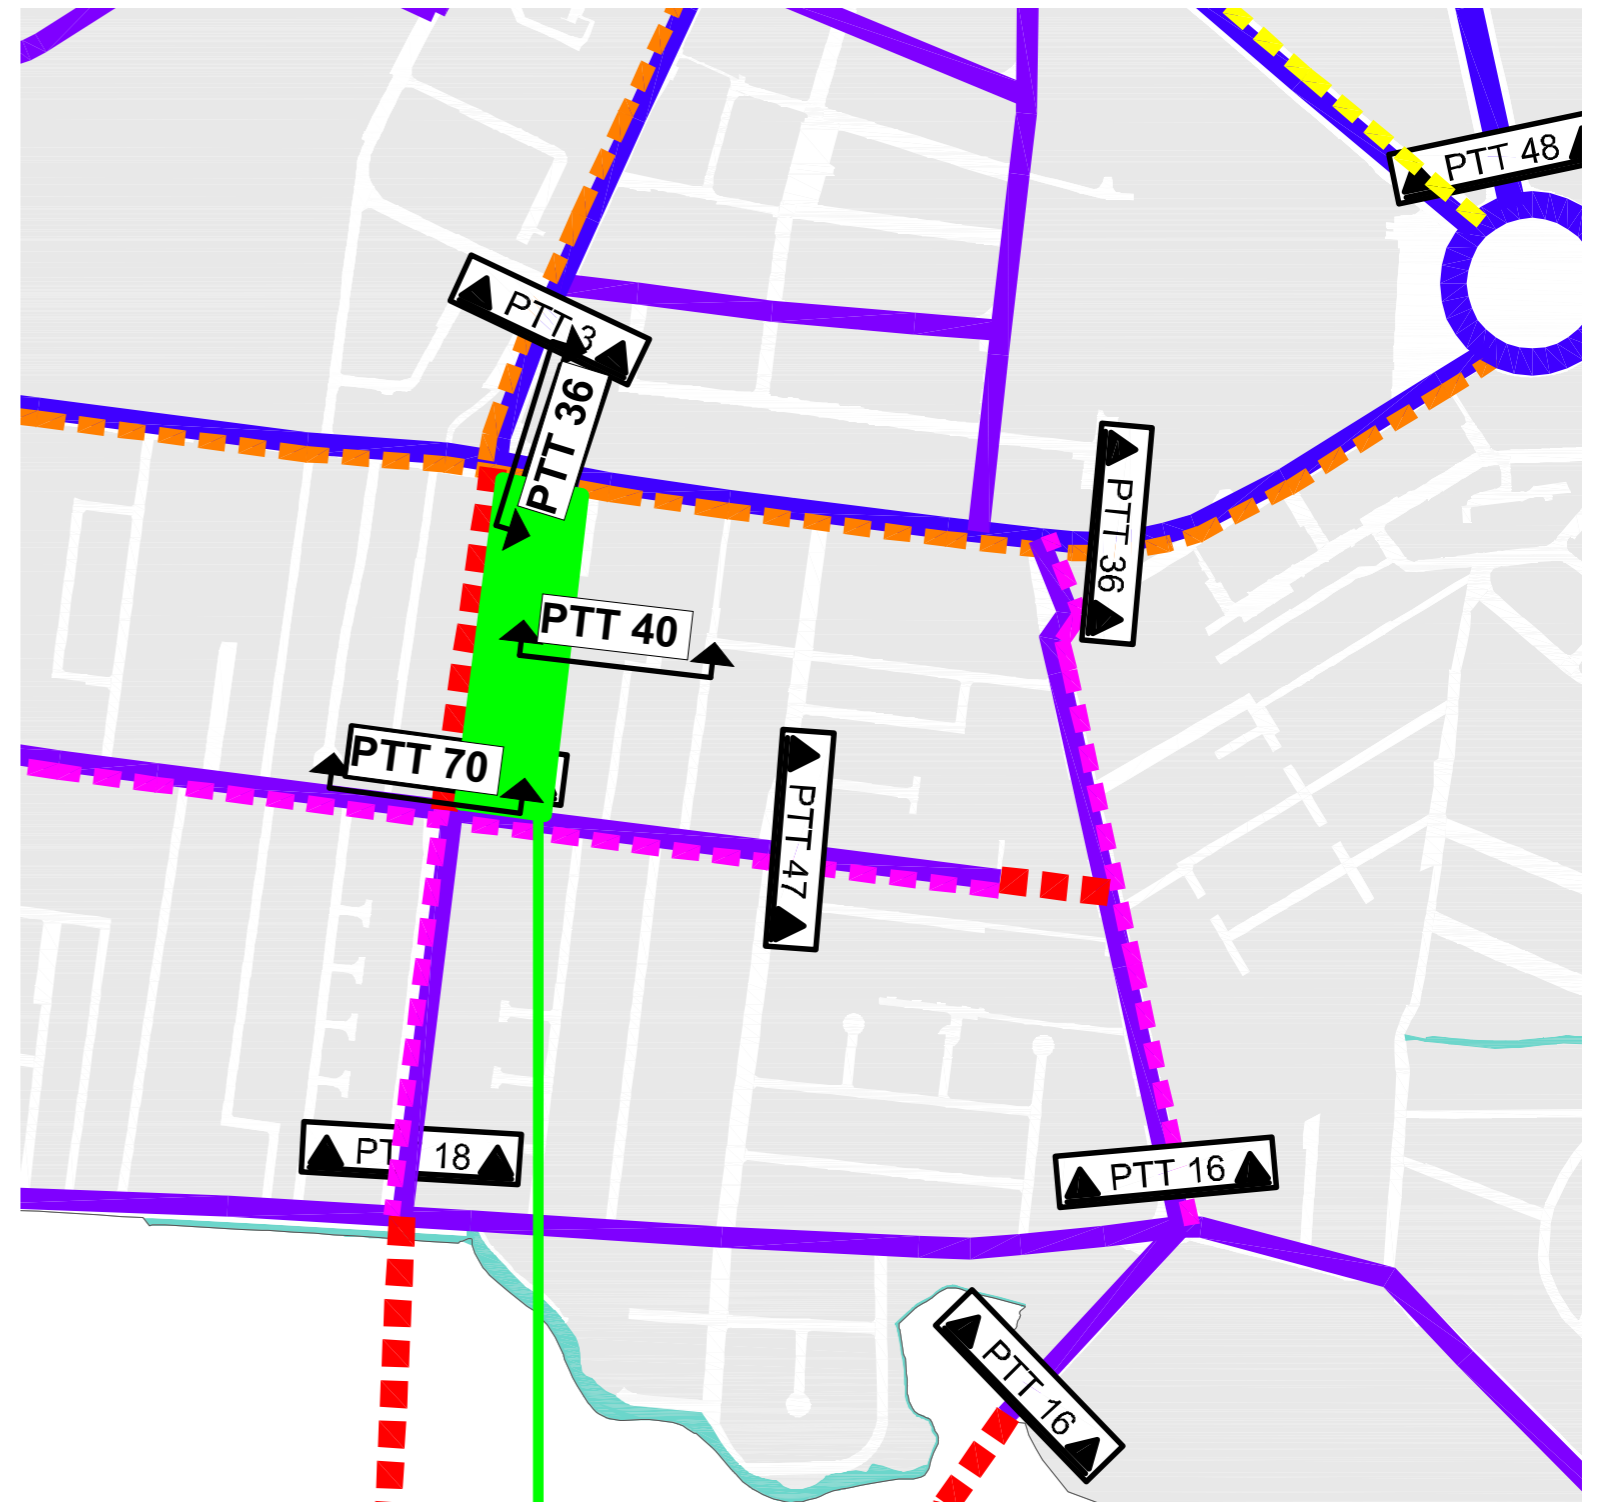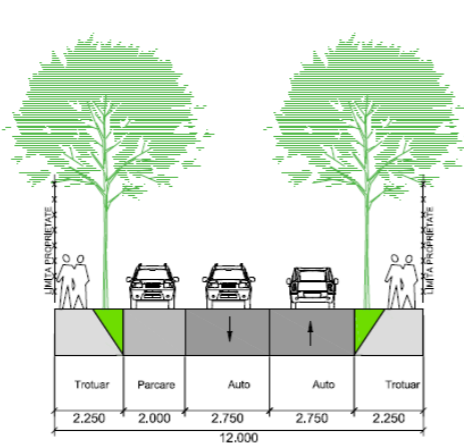

Teren studiat

Specialist RUR:	arh. Georgeta Trimbitas	Denumire proiect:	P.U.Z. "Dezvoltare zonă mixtă"	Nr. pr.:	134/2015
	Proiectant: S.C. ARHITECT TRIMBIȚAȘ S.R.L. Timișoara, tel. +4-0744698012 tel./fax: +4 (0256) 432212	Beneficiar:	Timișoara, Străzile Mareșal Constantin Prezan -Florin Medeț - Mureș Vârjan Zlatiborca, Vârjan Alexandru, Țigu Gheorghe Sabin Milenco	Faza:	A.O.
Sef proiect:	arh. Georgeta Trimbițaș	Scara:	Denumire planșă: Profile stradale		
Proiectat:	arh. Tiron Andrei				
Desenat:	arh. Tiron Andrei				
Verificat:	arh. Narita Alina	Data:13/09/2017	Nr. pl.:	134 A /05	