


PROPRIETATEA ASUPRA TERENURILOR

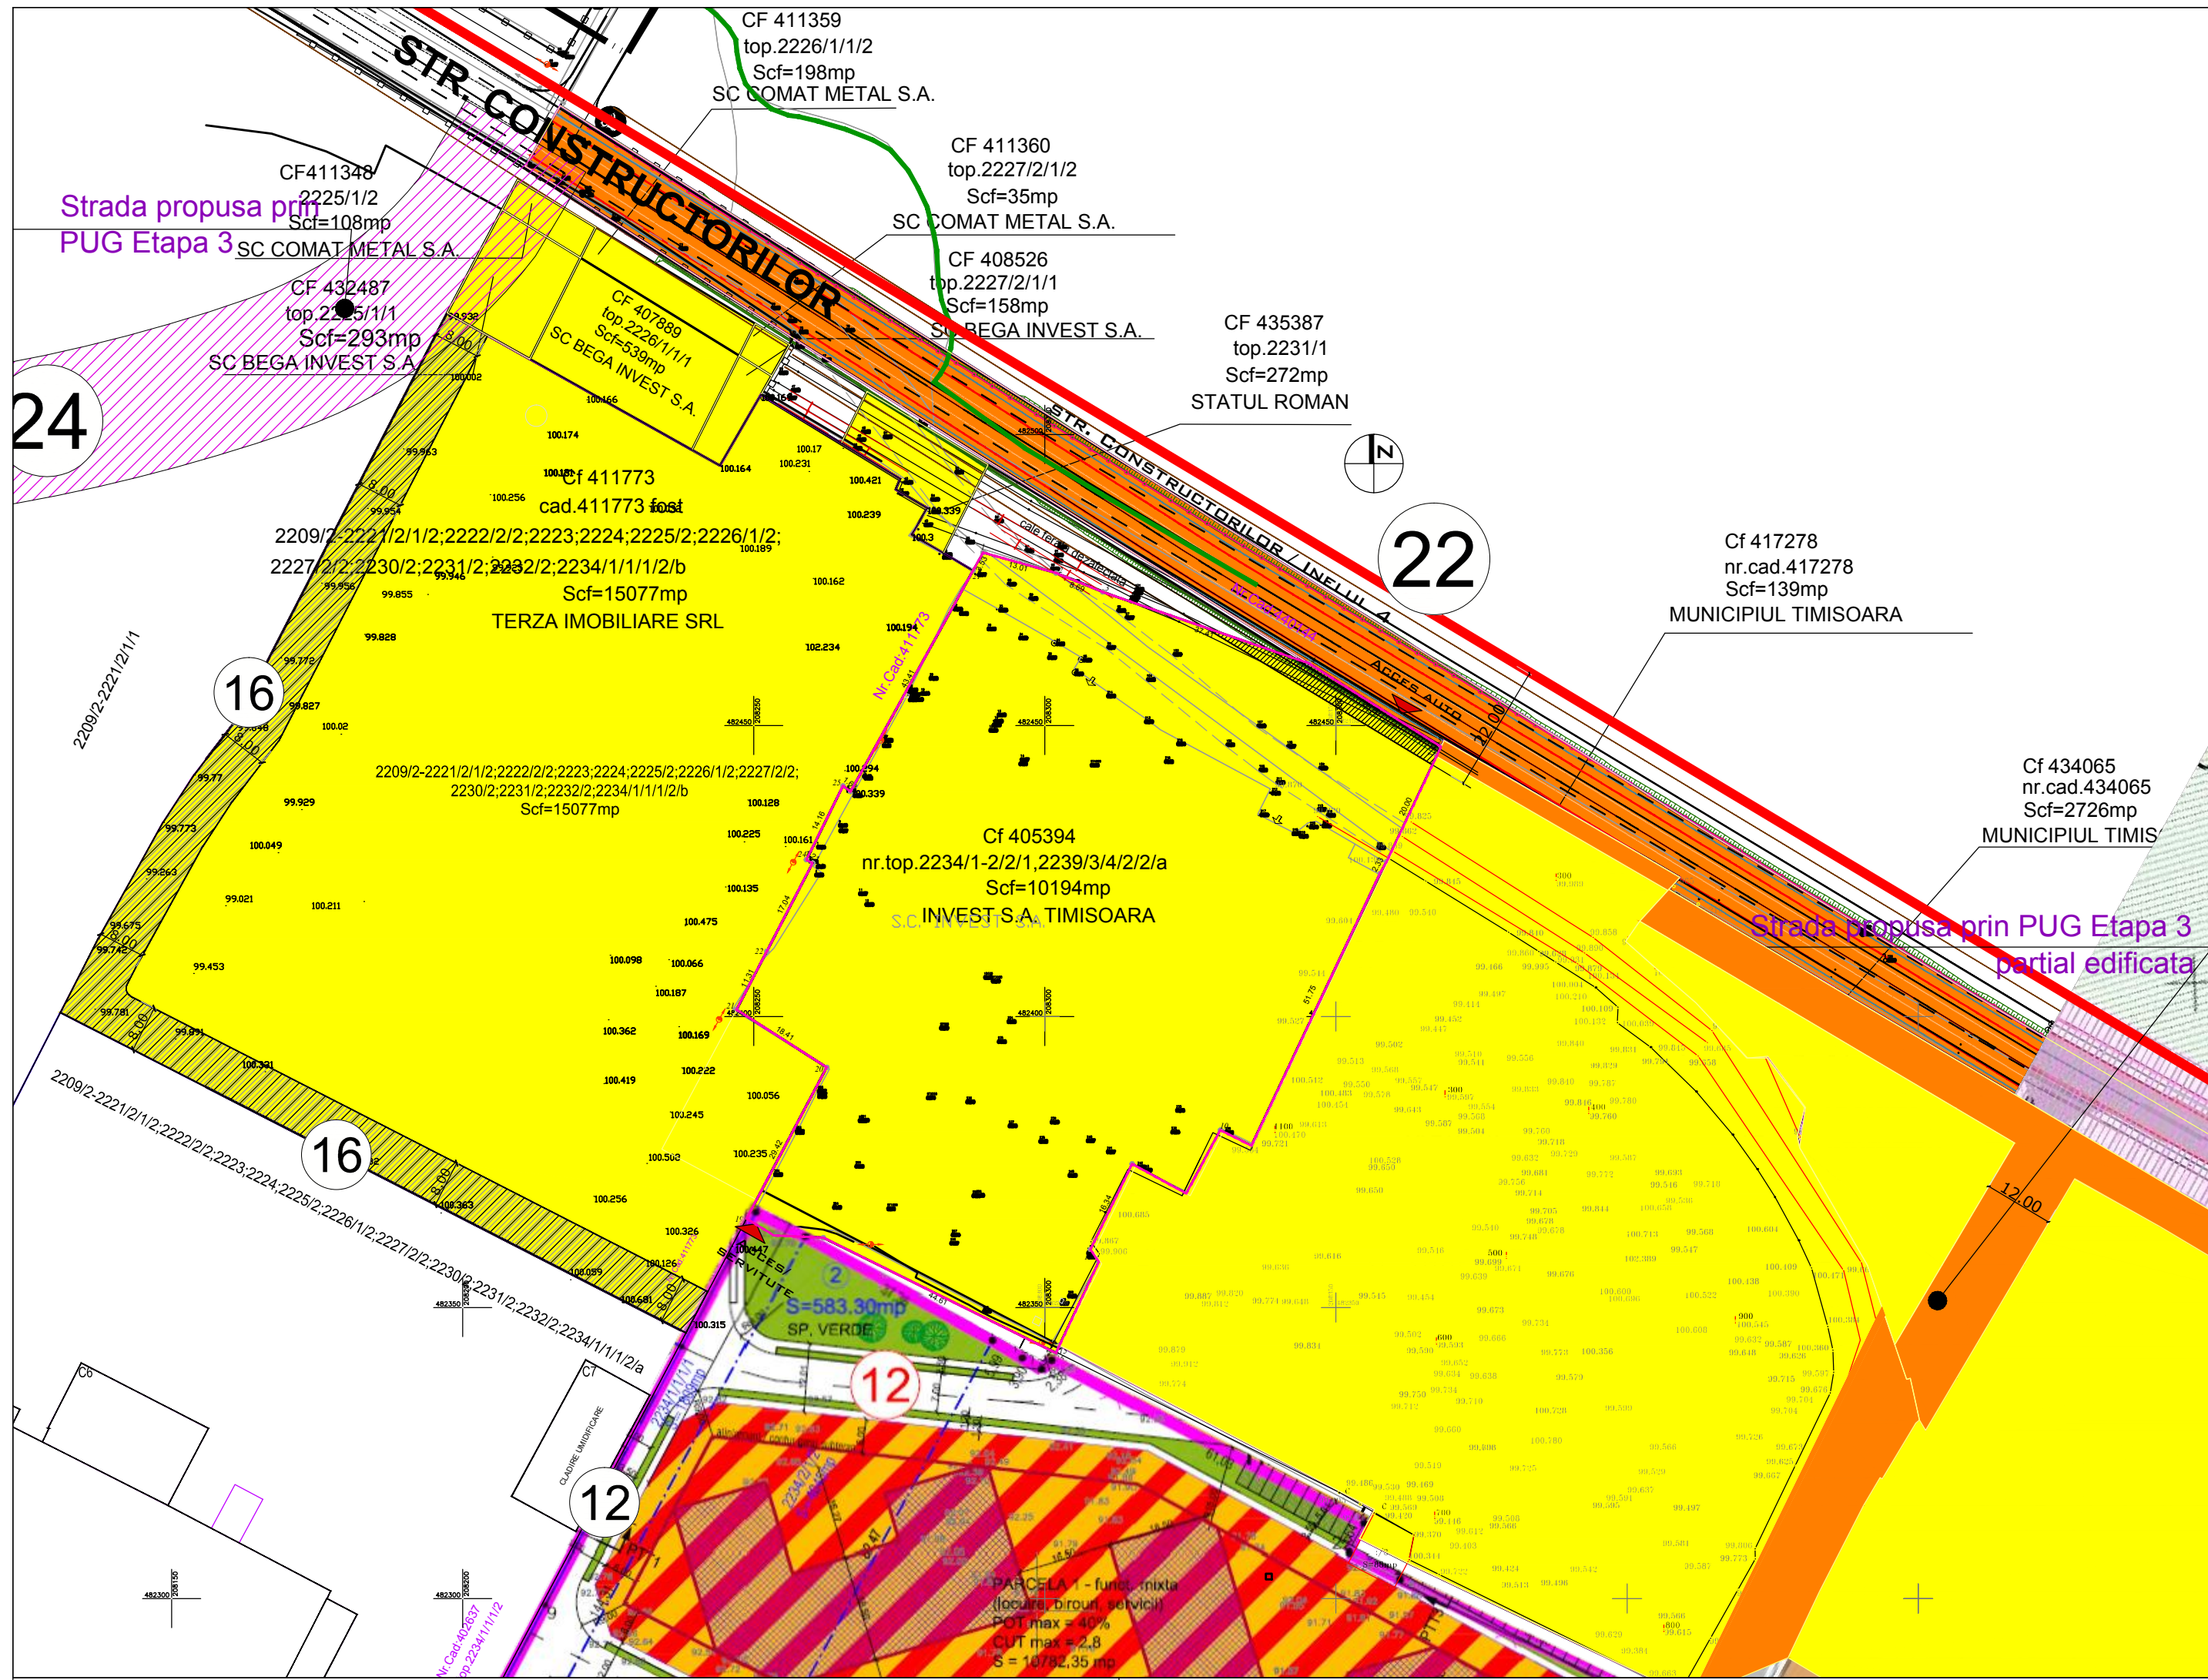

LEGENDA

- Limita teritoriului administrativ
- Limita teritoriului Intravilan Timisoara
- Limita teren P.U.Z./ Limita proprietate
- Constructii existente
- Limita Padurea Verde
- Teren proprietate publica de interes local
- Teren proprietate privata a persoanelor juridice
- Teren proprietate privata a persoanelor juridice propus pentru a trece in domeniul public

VERIFICATOR/EXPERT	NUME	SEMNATURA	CERINTA	REFERAT/EXPERTIZA NR./DATA
PILOT TEAM proiectare pentru constructii				
Beneficiar:				Proiect nr.
S.C. INVEST S.A.				12.02/150/2016
Amplasament:				Faza:
Timisoara, str. I.I.de la Brad nr.29 - str. Constructorilor				P.U.Z.
Obiect:				Rev.
ZONA MIXTA: LOCUINTE COLECTIVE, SERVICII, BIROURI				02
Titlu planşa:				Planşa nr.
PROPRIETATEA ASUPRA TERENURILOR				04

SPECIFICATIE	NUME	SEMNATURA	scara:
SEF PROIECT	Arh. Laura Marculescu		1:1000
INTOCMIT	Arh. Laura Marculescu		data:
DESENAT	Arh. Glad Tudora		10.2017