


LEGENDA:

- LIMITA DE PROPRIETATE
- LIMITA TERITORIULUI STUDIAT
- CONTUR PUZ APROBATE CU HCL
- LIMITA JURIDICA IMOBILE
- CONTUR DRUMURI CONFORM RIDICARII TOPOGRAFICE
- TRASEU LEA
- LIMITA PARCELE PROPUSE
- DRUM DE EXPLOATARE
- CANAL DE DESECAR
- CONSTRUCTII EXISTENTE
- CAMIN DE VIZITARE APA
- CAMIN DE VIZITARE CANAL
- AERISIRE GAZ
- HIDRANT
- PLUVIAL
- STALP LEA - MARE TENSIUNE
- STALP LEA - MEDIE TENSIUNE
- PODET ACCES
- ARBORI

TERENURI PROPRIETATE PRIVATA A PERSOANELOR FIZICE/JURIDICE
 TERENURI PROPRIETATE PUBLICA DE INTERES LOCAL
 TERENURI PROPRIETATE PRIVATA A PERSOANELOR FIZICE/JURIDICE CE SE VOR CEDA DOMENIULUI PUBLIC

BILANT TERITORIAL OBIECTIVE DE UTILITATE PUBLICA:

	EXISTENT:	PROPOS:
TEREN PROPRIETATE PRIVATA A PERSOANELOR FIZICE/JURIDICE	68.267 mp 100,00%	50.264 mp 73,63%
TEREN PROPRIETATE PRIVATA A PERSOANELOR FIZICE/JURIDICE CE SE VOR CEDA DOMENIULUI PUBLIC	-	18.003 mp 26,37%
TOTAL:	68.267 mp 100,00%	68.267 mp 100,00%

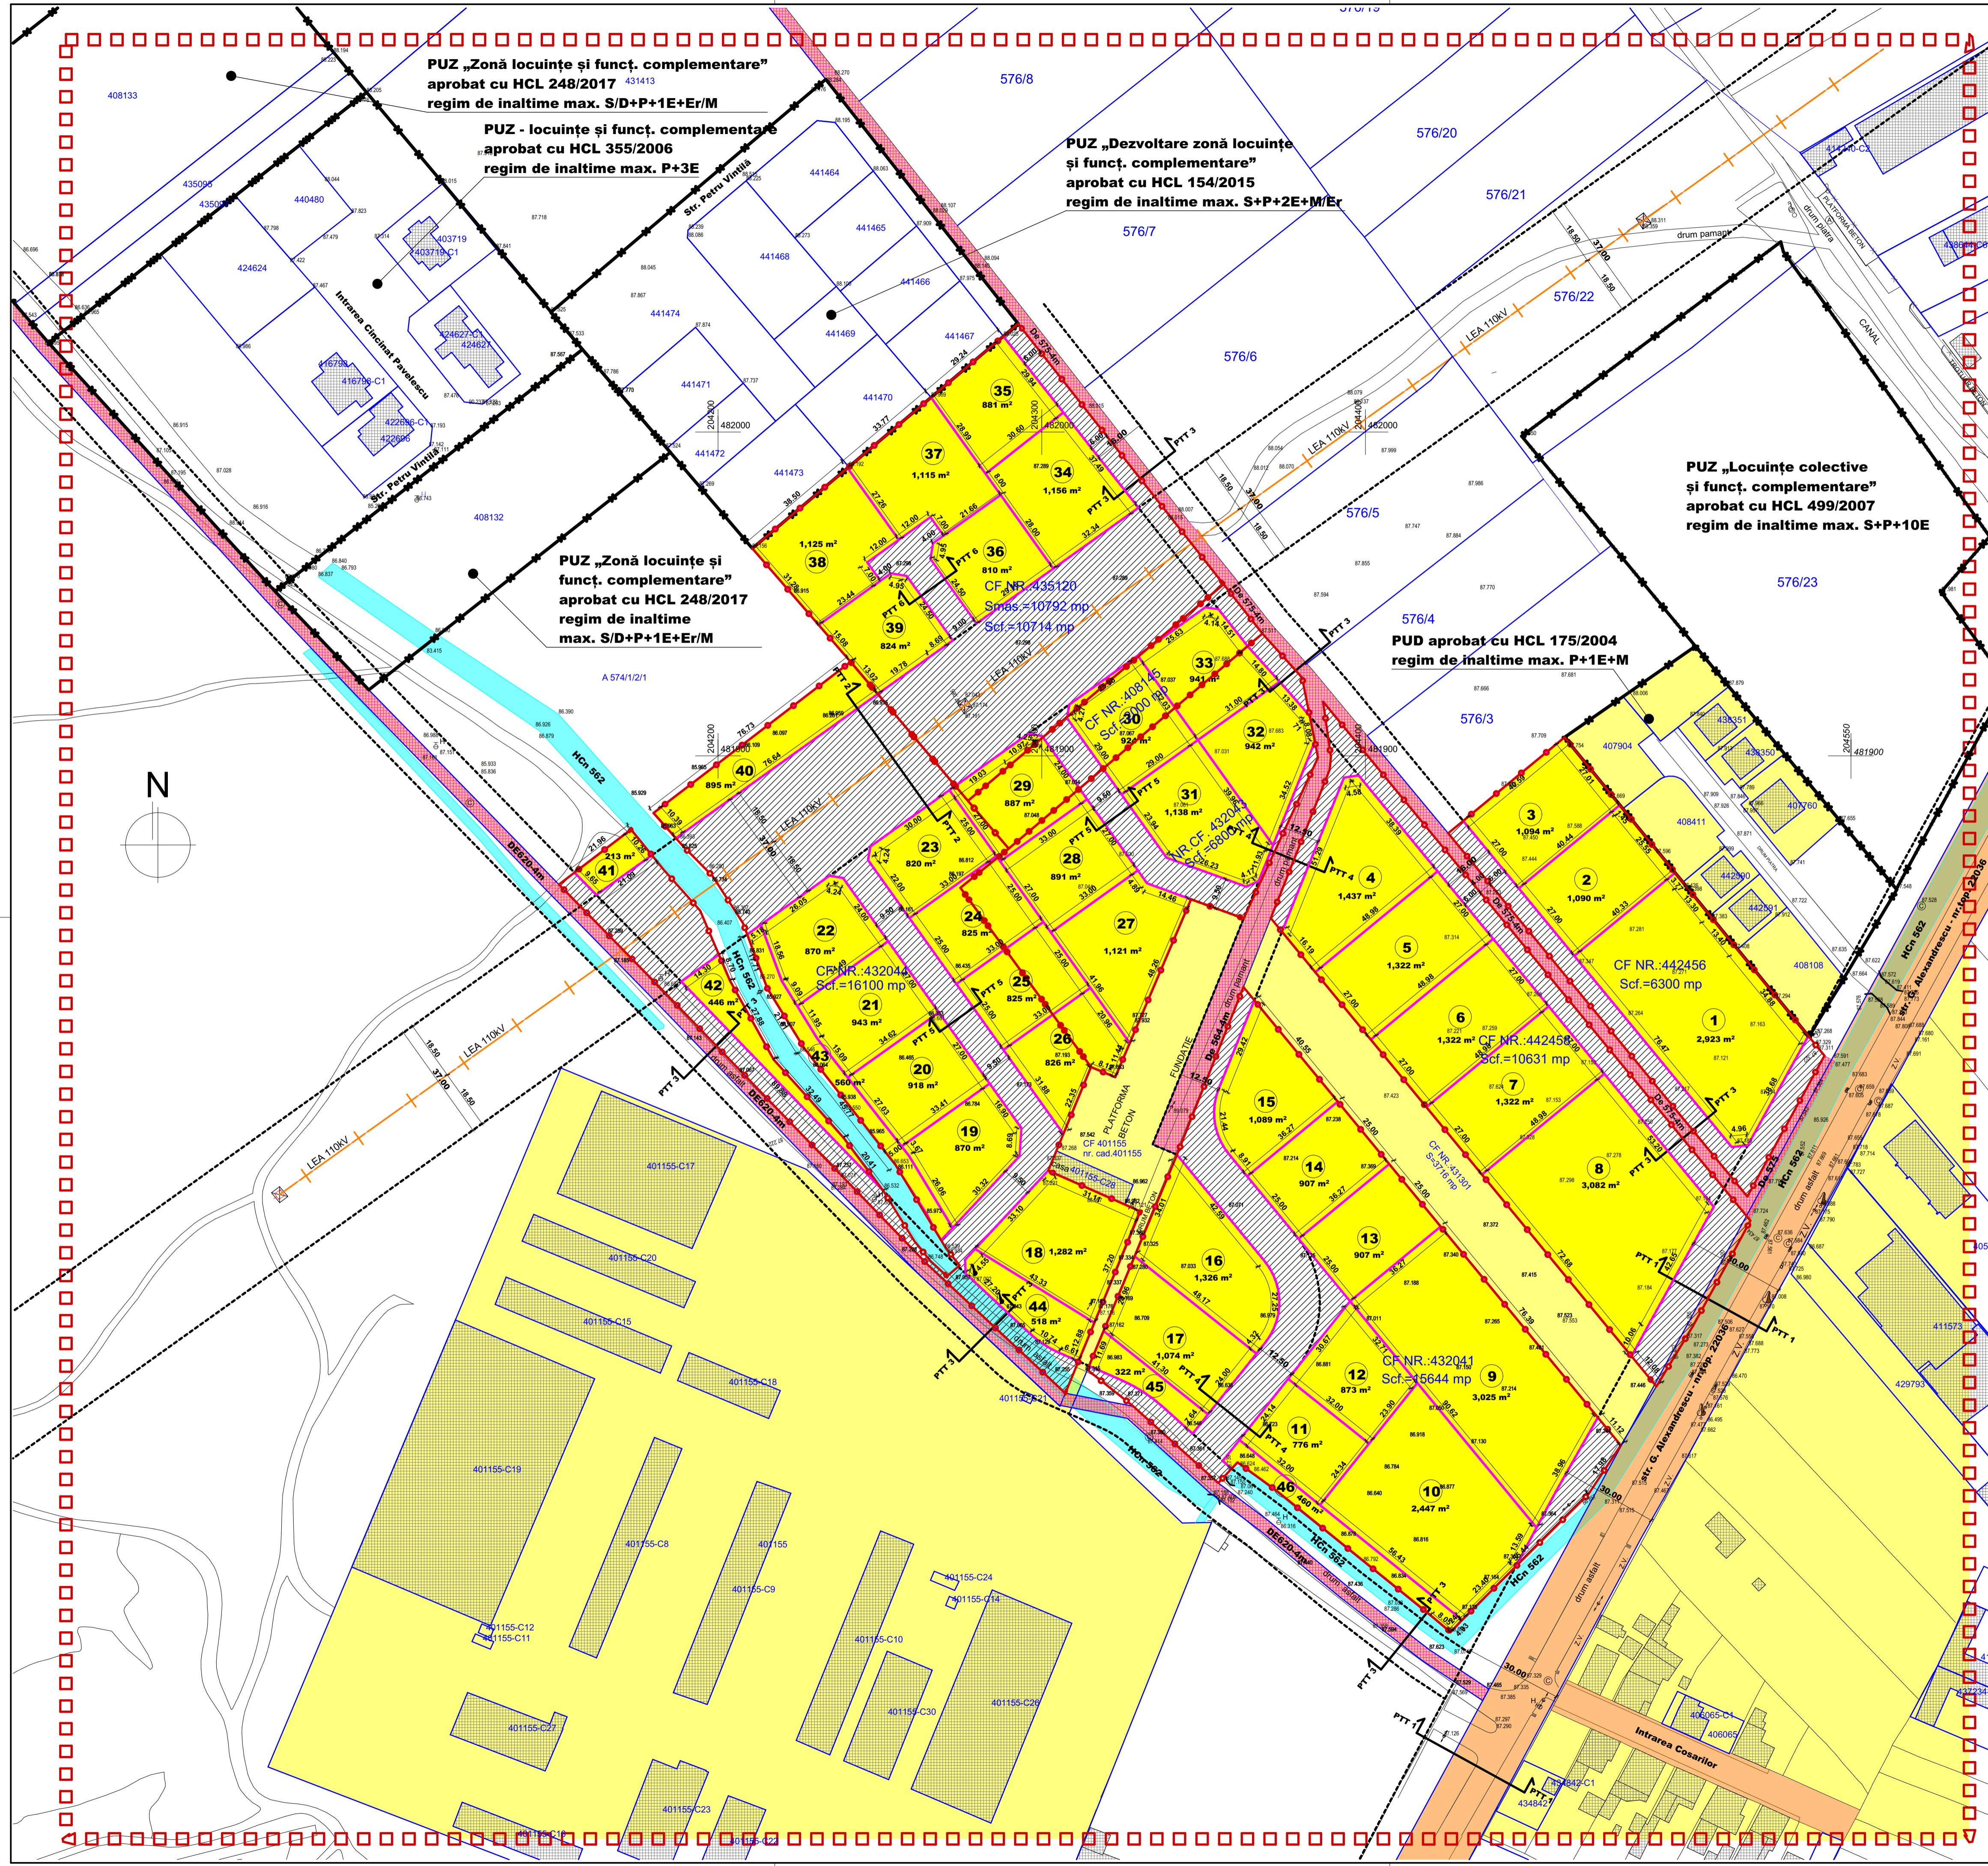

Specialist R.U.R. arh. Georgeta Trîmbiș

Proiectant: S.C. "ARHITECT TRIMBITAS" S.R.L.
 RO 7951790 / 33513961995
 str. M. St. Todorescu, nr. 2, Timișoara, jud. Timiș
 tel. +4-0744698012, tel. fax: +4-02561432212
 e-mail: info@trimbitas.ro

Denumire proiect: **PLAN URBANISTIC ZONAL**
 "Dezvoltare zonă rezidențială și servicii"

Nr. pr.: 150/2016
 Faza: A.O.

Beneficiar: Ghiurcan Ștefan și Ghiurcan Rodica, Klimentko Corina, Loș Cornelia, Bălășu Octavian și Balay Elena

Data: octombrie 2017

Scara: 1:1000
 Denumire planșă: CIRCULAȚIA TERENURILOR
 Număr planșă: 150 - A11