

BILANȚ TERITORIAL - UTR 1 - 21 088 m ²		
	EXISTENT	PROPUS
Teren arabil în intravilan	21 088 mp 100,00 %	-
SzSI - Subzonă servicii și instituții publice	-	1 055 mp 5,00 %
SzV - Subzonă spații verzi amenajate	-	1 055 mp 5,00 %
SzC - Subzonă căi de comunicație rutieră și amenajări aferente	-	5 194 mp 24,63 %
SzLI - Subzonă locuire cu max. 2 unități locale/parcelă, max. (S)+P+1E+M+Er	-	6 909 mp 32,77 %
SzLC _{max} - Subzonă locuire colectivă max. 6 ap./parcelă, max. (S)+P+1E+M+Er	-	3 412 mp 16,18 %
SzLC - Subzonă locuire colectivă max. (S)+P+2E+M+Er	-	3 463 mp 16,42 %
TOTAL	21 088 mp 100,00 %	21 088 mp 100,00 %

BILANȚ TERITORIAL - UTR 2 - 10 547 m ²		
	EXISTENT	PROPUS
Teren arabil în intravilan	2 412 mp 22,87 %	-
Depozitare și servicii conform PUD aprobat cu HCL 361/2001	8 135 mp 77,13 %	8 856 mp 65,00 %
Spații verzi amenajate în cadrul parcelei	-	2 109 mp 20,00 %
Căi de comunicație rutieră și amenajări aferente în cadrul parcelei	-	1 582 mp 15,00 %
TOTAL	10 547 mp 100,00 %	10 547 mp 100,00 %

TOTAL UTR 1 + UTR 2 = 31 635 m²



INDICI URBANISTICI PROPUȘI

	SzLI	SzLC _{max}	SzLC	SzSI
P.O.T. max	35%	35%	35%	40%
C.U.T. max	0,90	1,00	1,30	1,10
Regim de înălțime max.	(S)+P+1E+M(Er)	(S)+P+1E+M(Er)	(S)+P+2E+M(Er)	(S)+P+1E+M(Er)
Înălțimea max.	17,00 m	17,00 m	17,00 m	17,00 m
Înălțimea max. la cornișă	12,00 m	12,00 m	12,00 m	12,00 m

UTR 1 - Zonă locuire 21 088 mp				
P.O.T. max	65%			
C.U.T. max	2,10			
Regim de înălțime max.	(S)+P+4E+Er			
Înălțimea max.	22,00 m			
Înălțimea max. la cornișă	18,00 m			

TABEL DE COORDONATE SISTEM STEREOGRAFIC 1970			
Nr.	Nord(m)	Est(m)	
1	476347.525	210668.339	
2	476328.28	210726.283	
3	476320.551	210749.544	
4	476315.265	210765.452	
5	476239.79	210737.03	
6	476241.703	210731.196	
7	476239.642	210730.371	
8	476223.814	210724.033	
9	476207.985	210717.695	
10	476167.333	210701.417	
11	475899.567	210594.198	
12	475921.903	210534.217	
13	476261.666	210670.265	
14	476270.628	210642.893	

P.U.Z. "Reconfigurare și extindere zonă servicii și depozitare existentă; dezvoltare zonă rezidențială cu funcțiuni complementare" cu modificarea Avizului de Oportunitate nr. 15 / 29.09.2016

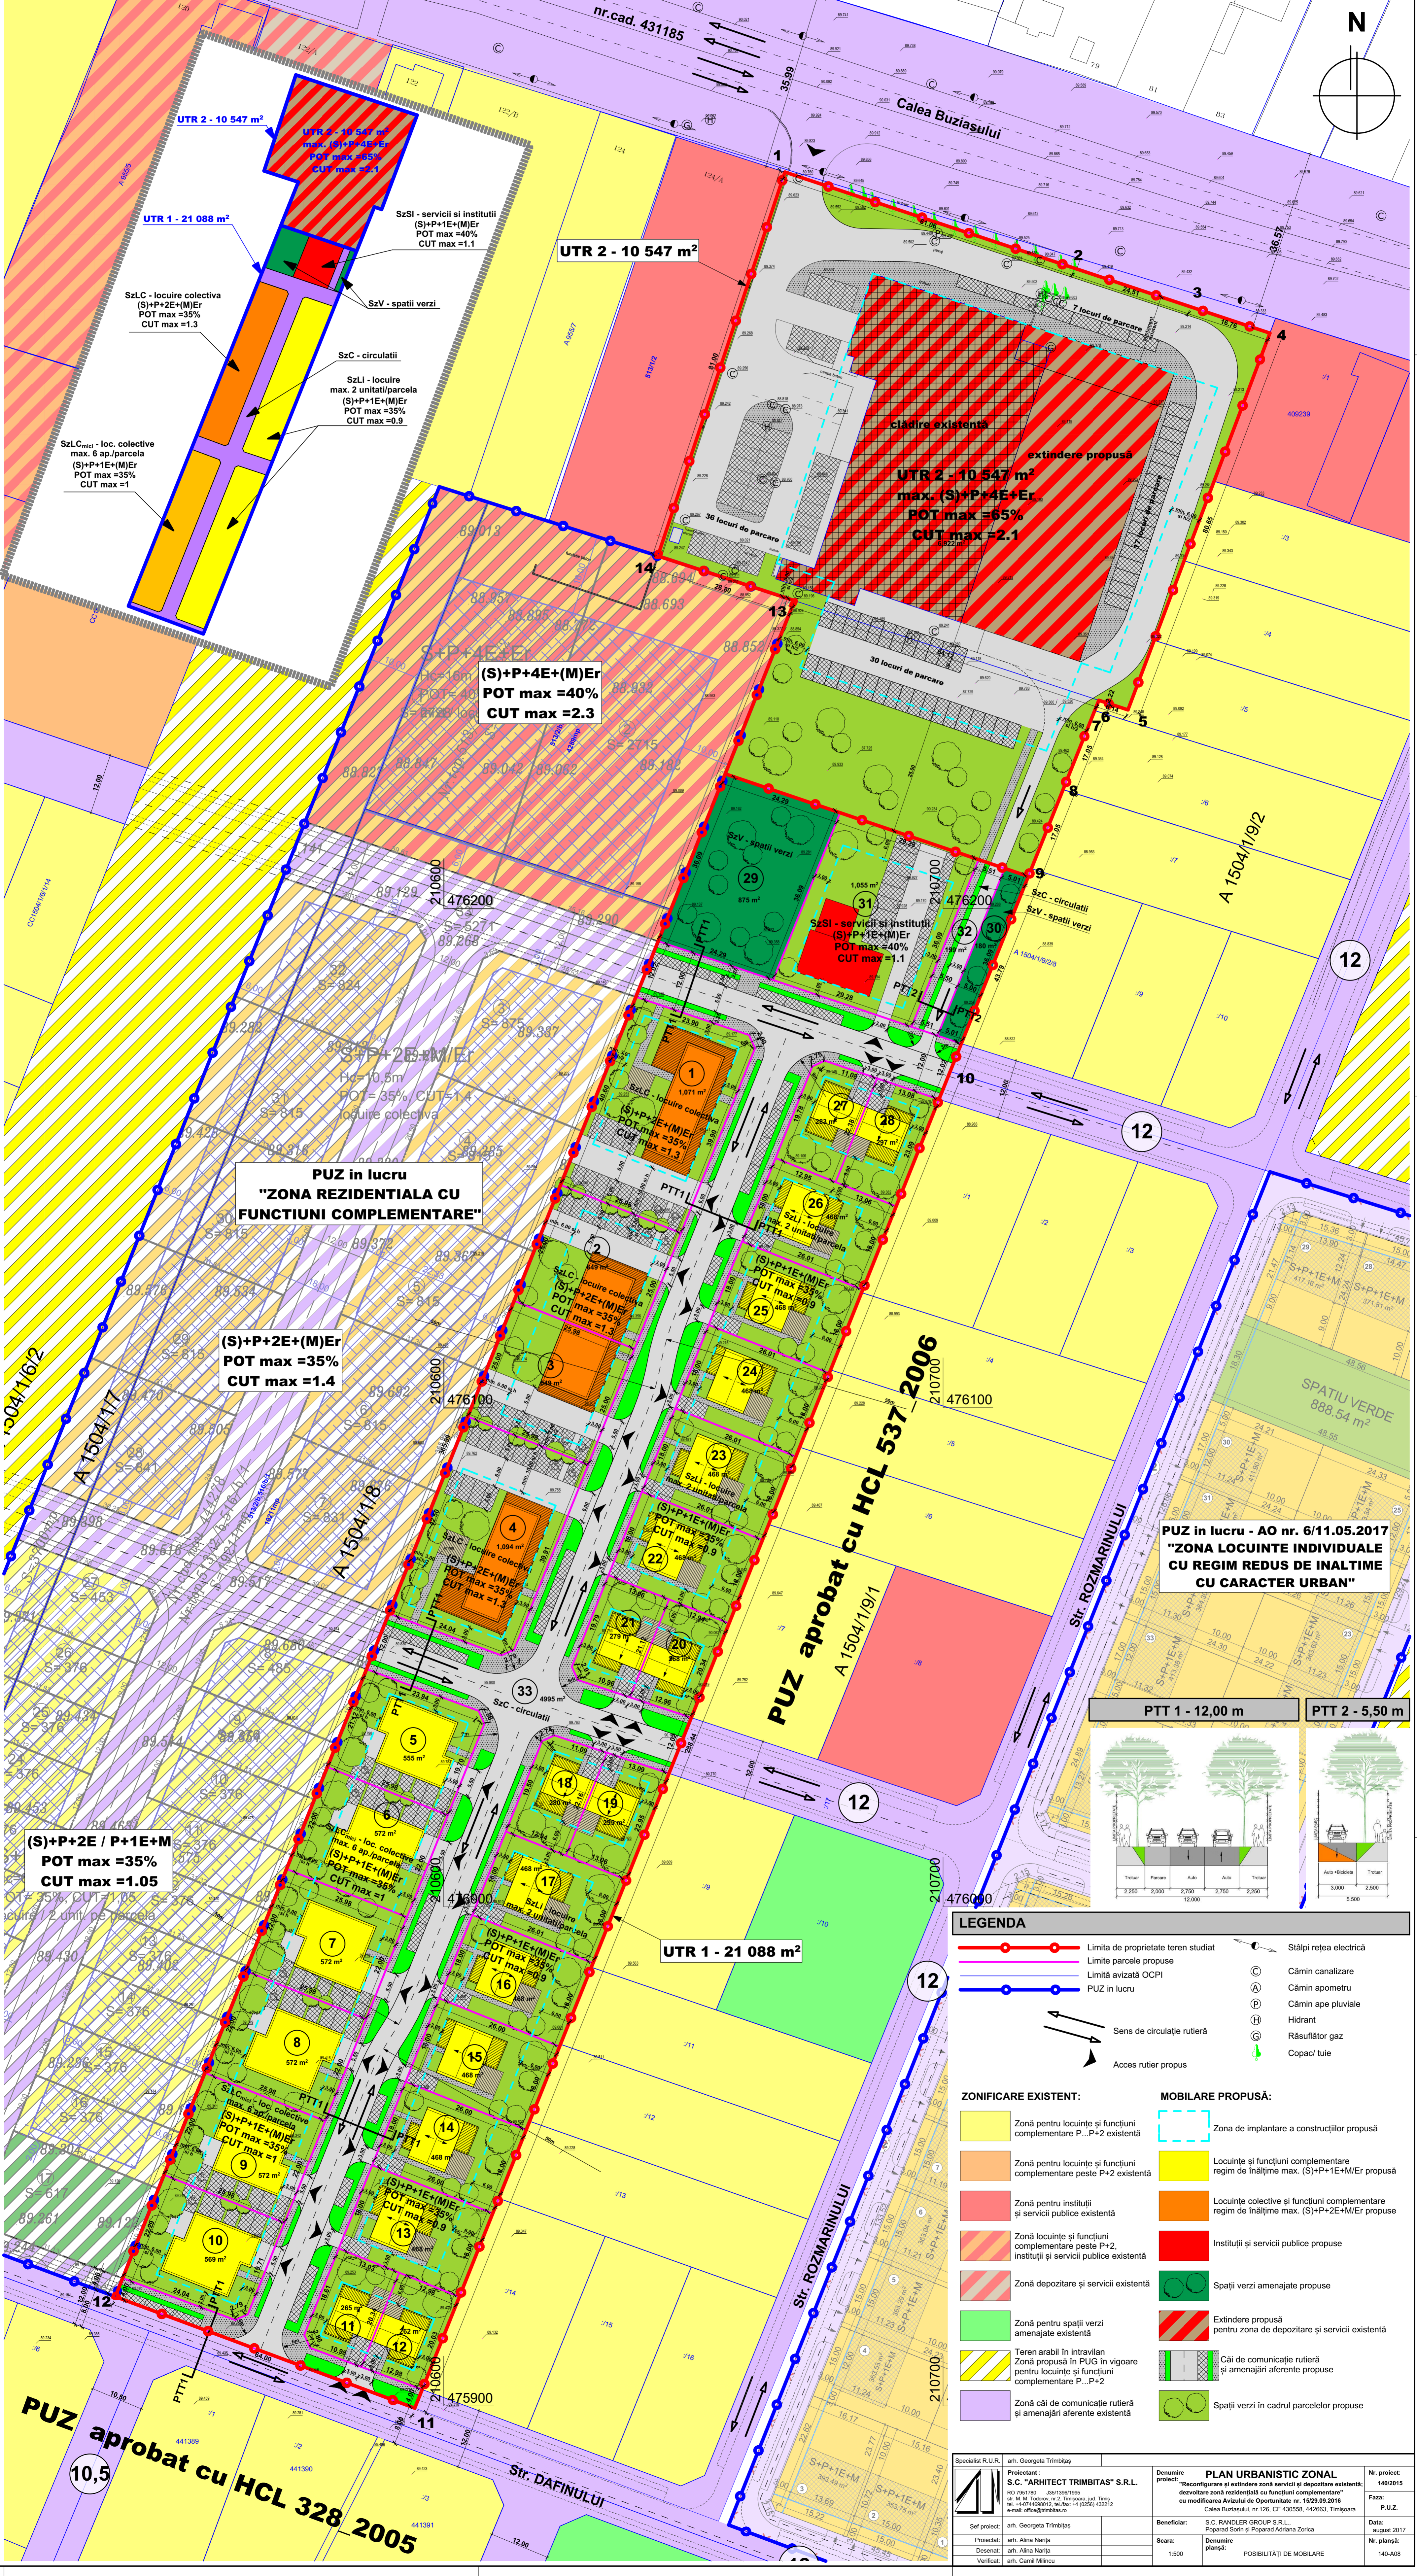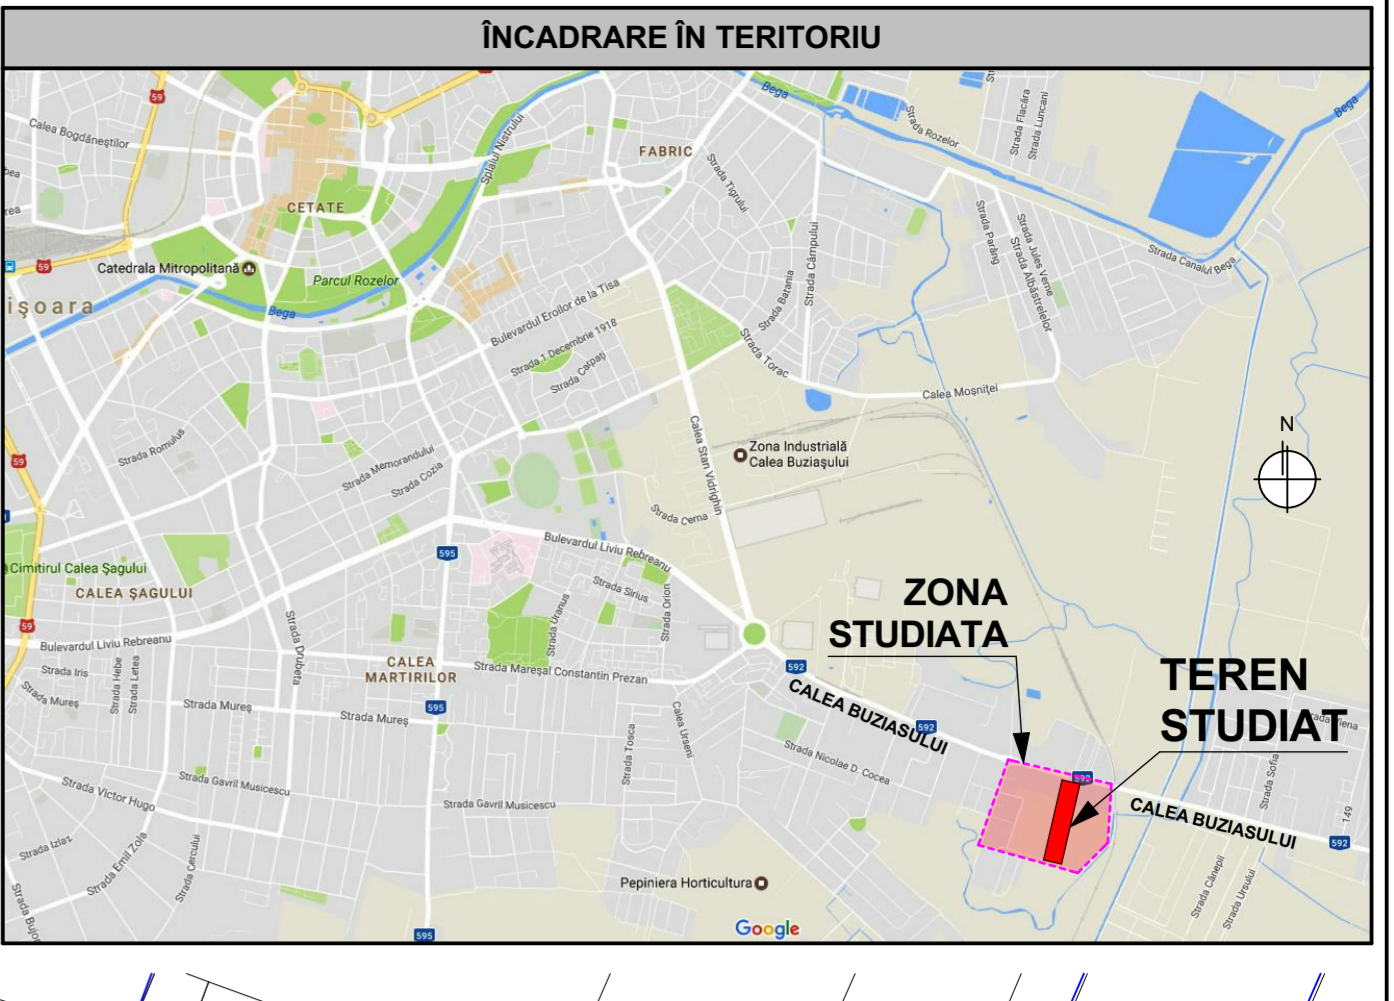

LEGENDA

	Limita de proprietate teren studiat		Stâlpi rețea electrică
	Limita parcele propuse		Cămin canalizare
	Limită avizată OCPI		Cămin apometru
	PUZ în lucru		Cămin ape pluviale
	Sens de circulație rutieră		Hidrant
	Acces rutier propus		Răsuflător gaz
			Copaci/tufe

	Zonă pentru locuințe și funcțiuni complementare P..P+2 existentă		Zona de implantare a construcțiilor propuse
	Zonă pentru locuințe și funcțiuni complementare peste P+2 existentă		Locuințe și funcțiuni complementare regim de înălțime max. (S)+P+1E+M+Er propusă
	Zonă pentru instituții și servicii publice existentă		Locuințe colective și funcțiuni complementare regim de înălțime max. (S)+P+2E+M+Er propuse
	Zonă locuințe și funcțiuni complementare peste P+2, instituții și servicii publice existentă		Instituții și servicii publice propuse
	Zonă depozitare și servicii existentă		Spații verzi amenajate propuse
	Zonă pentru spații verzi amenajate existentă		Extindere propusă pentru zona de depozitare și servicii existentă
	Teren arabil în intravilan Zonă propusă în PUG în vigoare pentru locuințe și funcțiuni complementare P..P+2		Căi de comunicație rutieră și amenajări aferente propuse
	Zonă căi de comunicație rutieră și amenajări aferente existentă		Spații verzi în cadrul parcelelor propuse

ZONIFICARE EXISTENT:	MOBILARE PROPUȘĂ:

Specialist R.U.R. arh. Georgeta Trîmbițaș	Proiectant: S.C. "ARHITECT TRIMBITAS" S.R.L. Nr. 785/192, 25/01/2016/1905, Nr. 81/18/2016/1905, Nr. 10/18/2016/1905, Nr. 44/07/2016/1912, Nr. 104/18/2016/1912, nr. email: of@arhitecttrimitas.ro	Denumire proiect: PLAN URBANISTIC ZONAL	Nr. proiect: 140/2015
Șef proiect: arh. Georgeta Trîmbițaș	Beneficiar: S.C. RANDLER GROUP S.R.L. Popoarei Sorin și Popoarei Alina Zorca	Scara: 1:500	Faza: P.U.Z.
Proiectat: arh. Alina Nartu	Denumire planșă: POSIBILITĂȚI DE MOBILARE		Data: august 2017
Verificat: arh. Camilă Mîlcu			Nr. planșă: 140-A06