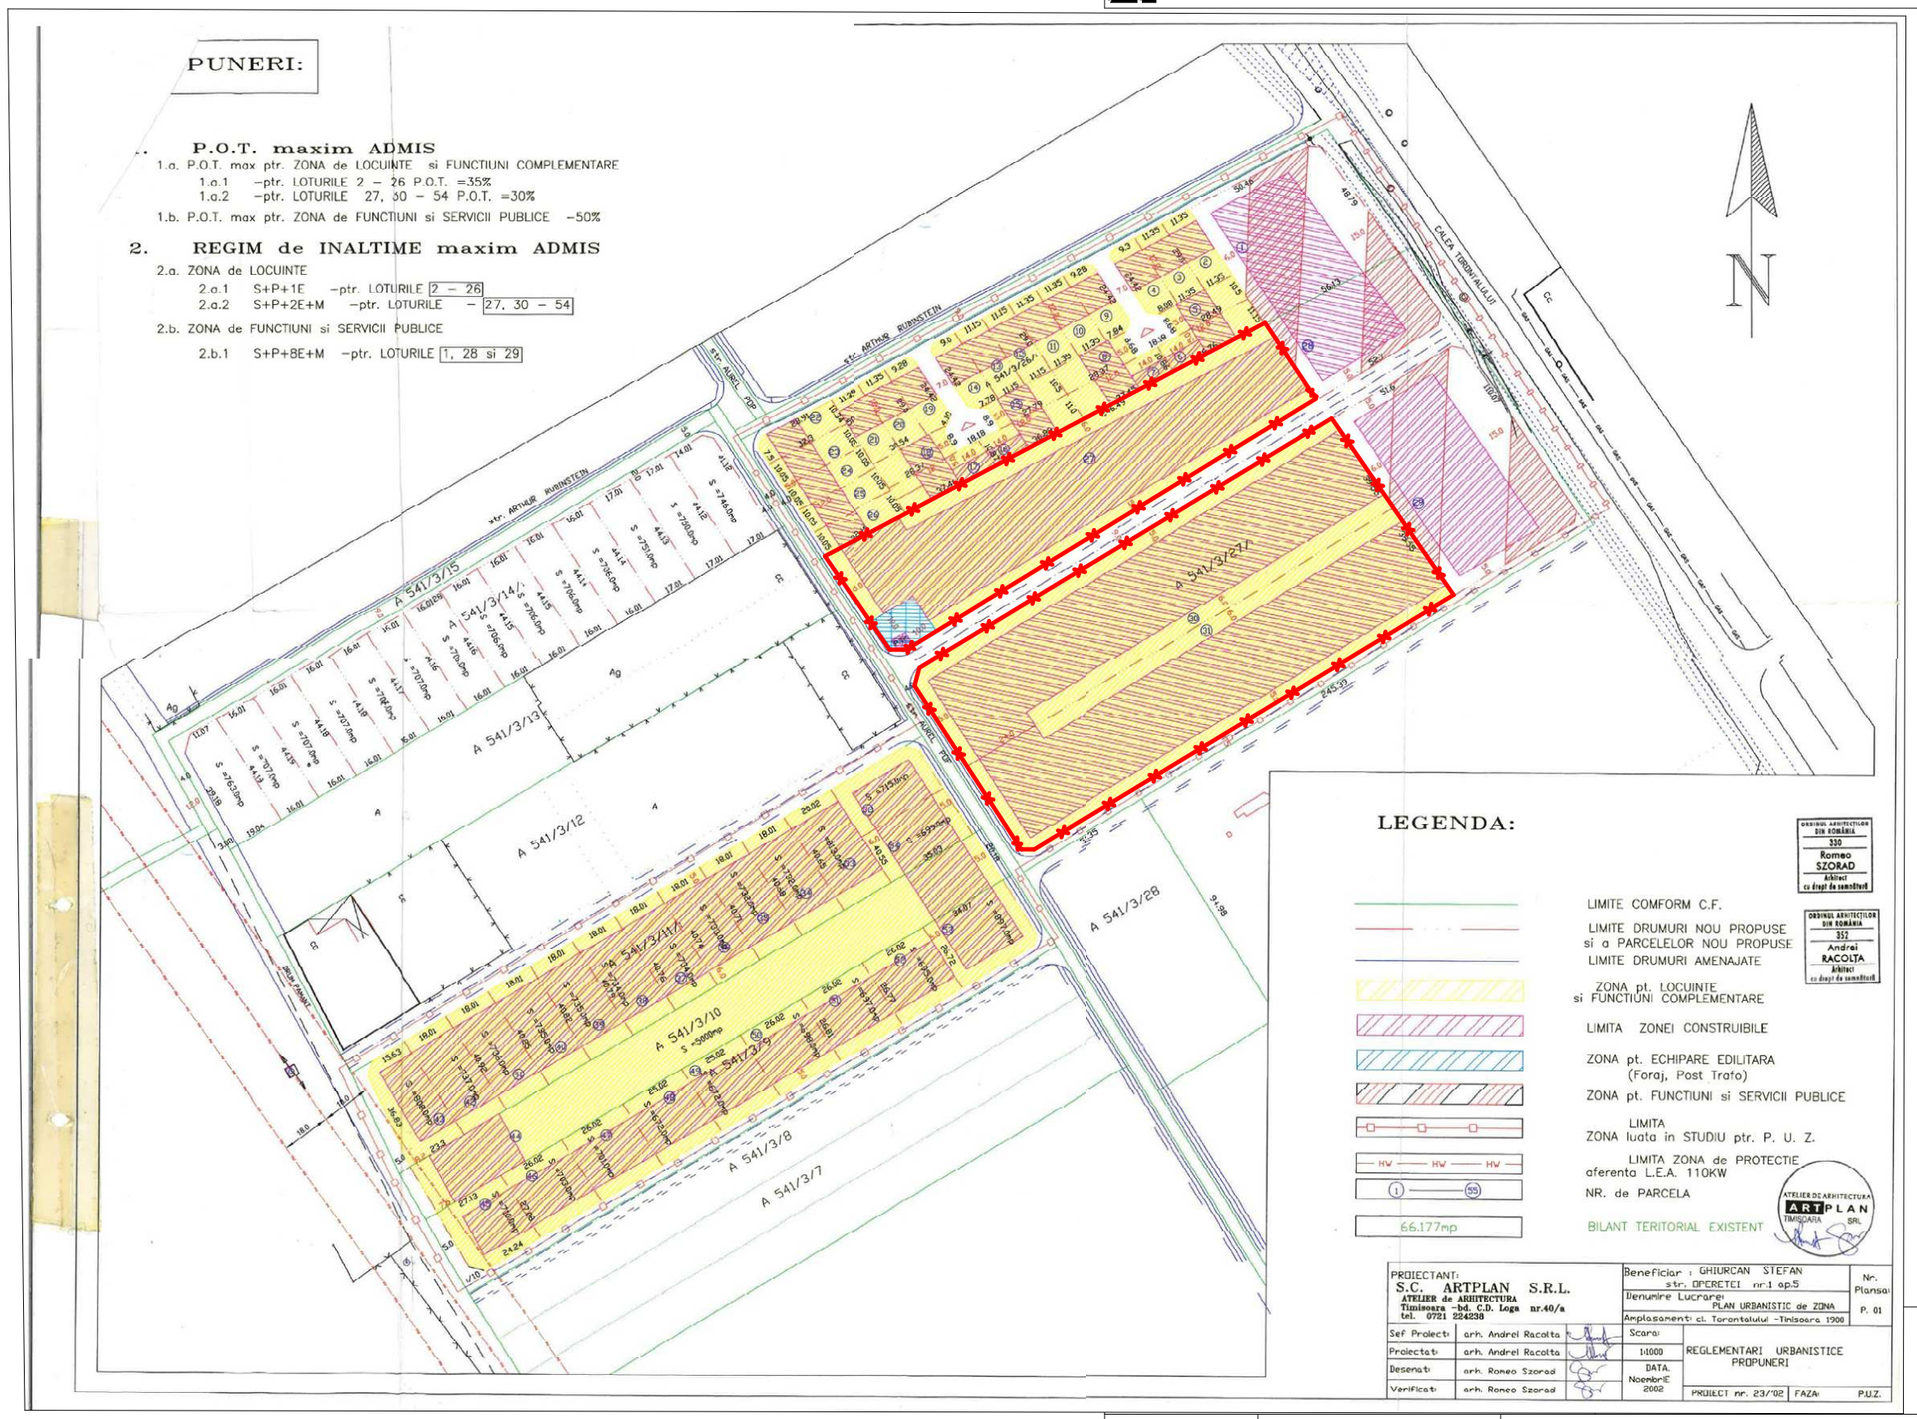

Specialist RUR:	**arh. Georgeta Trimbitas**		
Proiectant: **S.C. ARHITECT TRÎMBIŢAŞ S.R.L.** Timişoara, tel. +4-0744698012 tel./fax: +4 (0256) 432212	Denumire proiect: **Modificare partiala P.U.Z. aprobat: reglementare Zona mixta si locuinte colective** str. Vlad Banateanu - Aurel Pop, Timisoara Beneficiar: **Ghiurcan Stefan Alexandru**		Nr. pr.: **152/2016** Faza: **P.U.Z.**
Sef proiect:	**arh. Georgeta Trîmbiţaş**	Scara:	Denumire planşa: Incadrare PUZ aprobat
Proiectat:	**arh. Tiron Andrei**		
Desenat:	**arh. Tiron Andrei**		
Verificat:	**arh. Alina Narita**	Data:28/06/2018	Nr. pl.: **152 A /05.**