
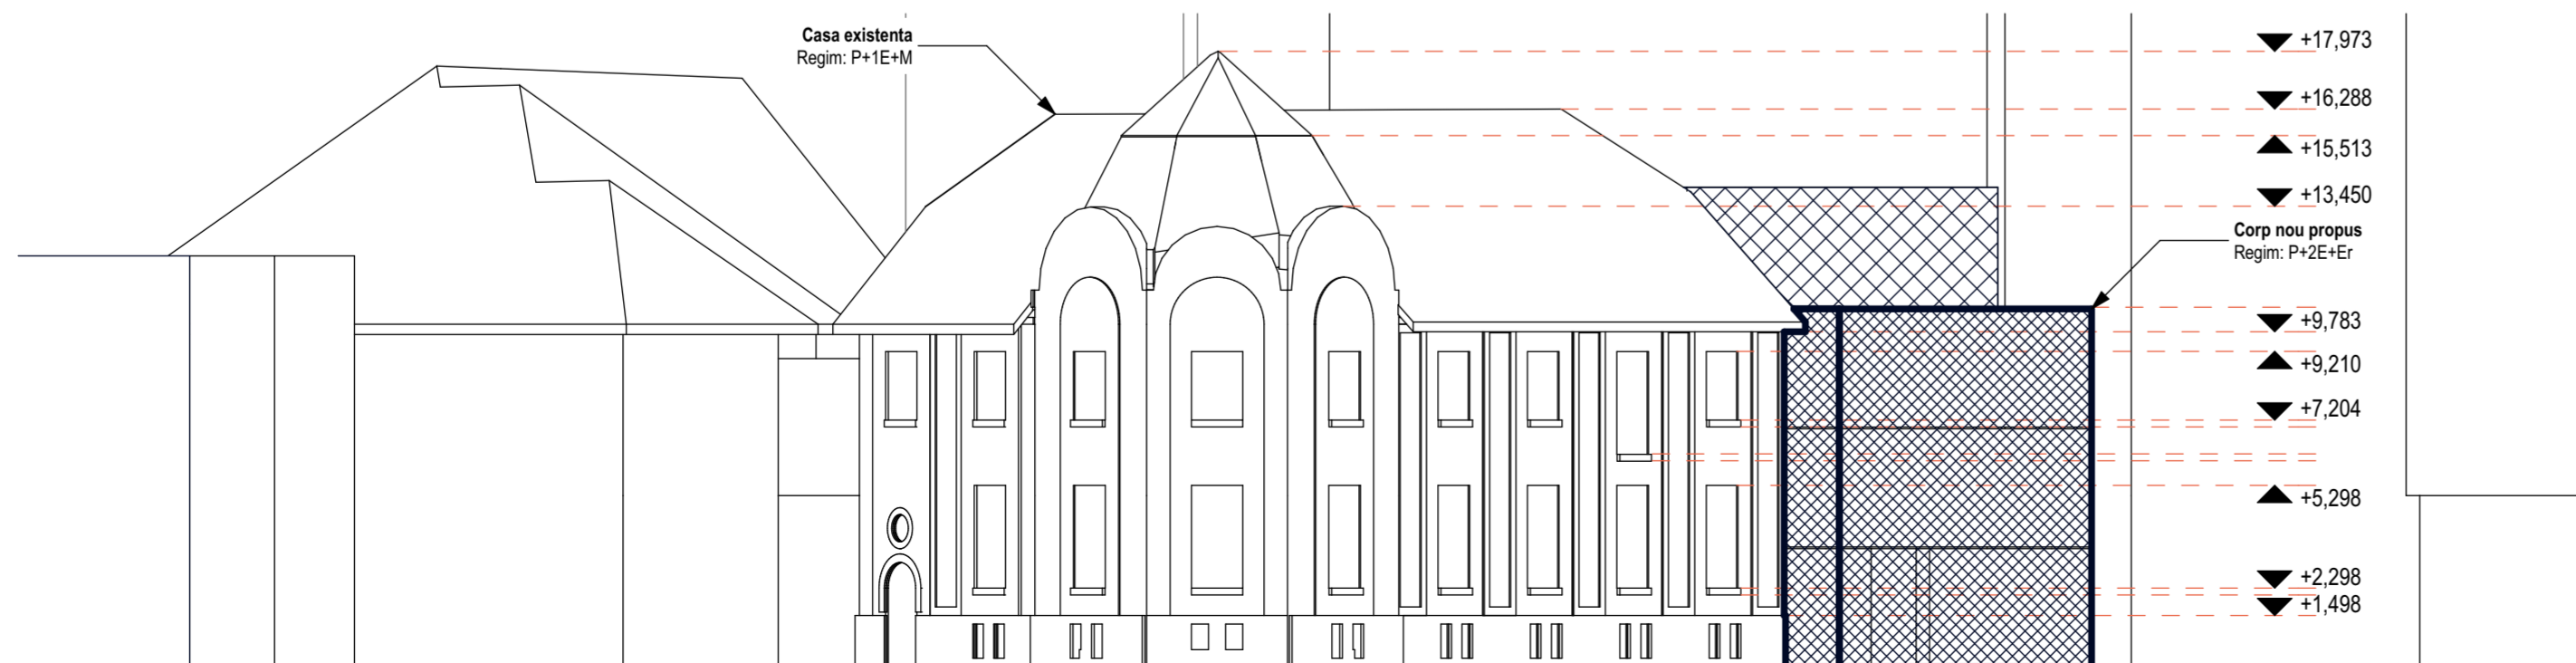
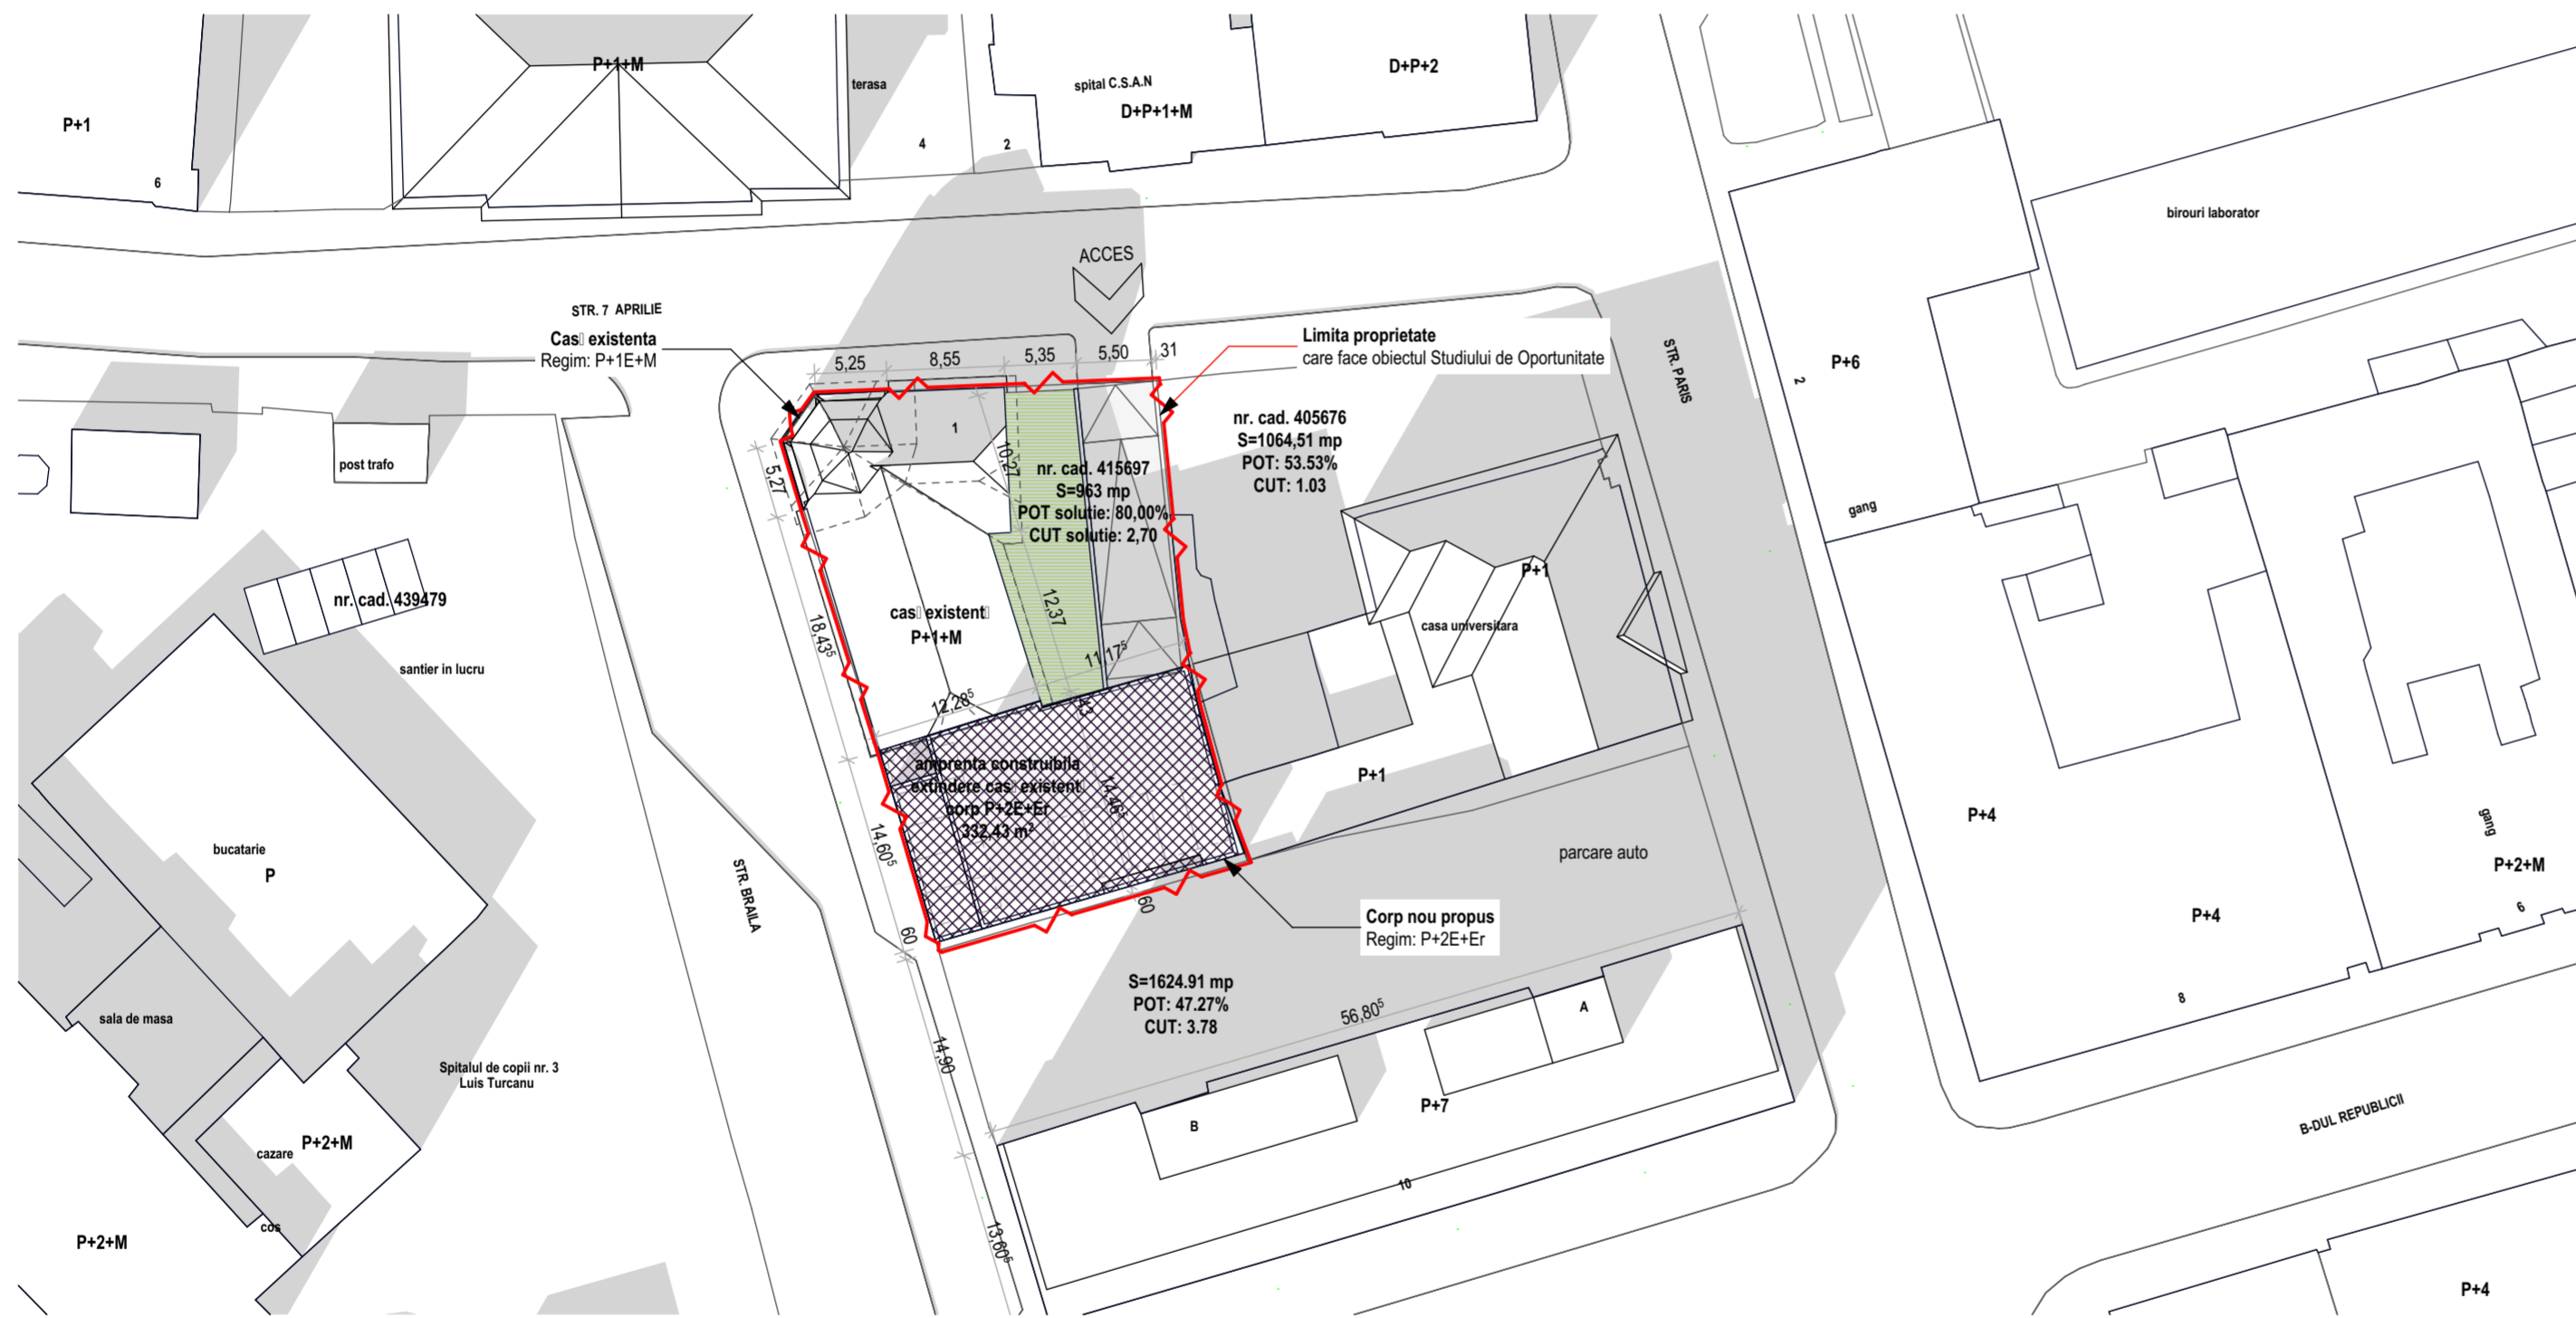
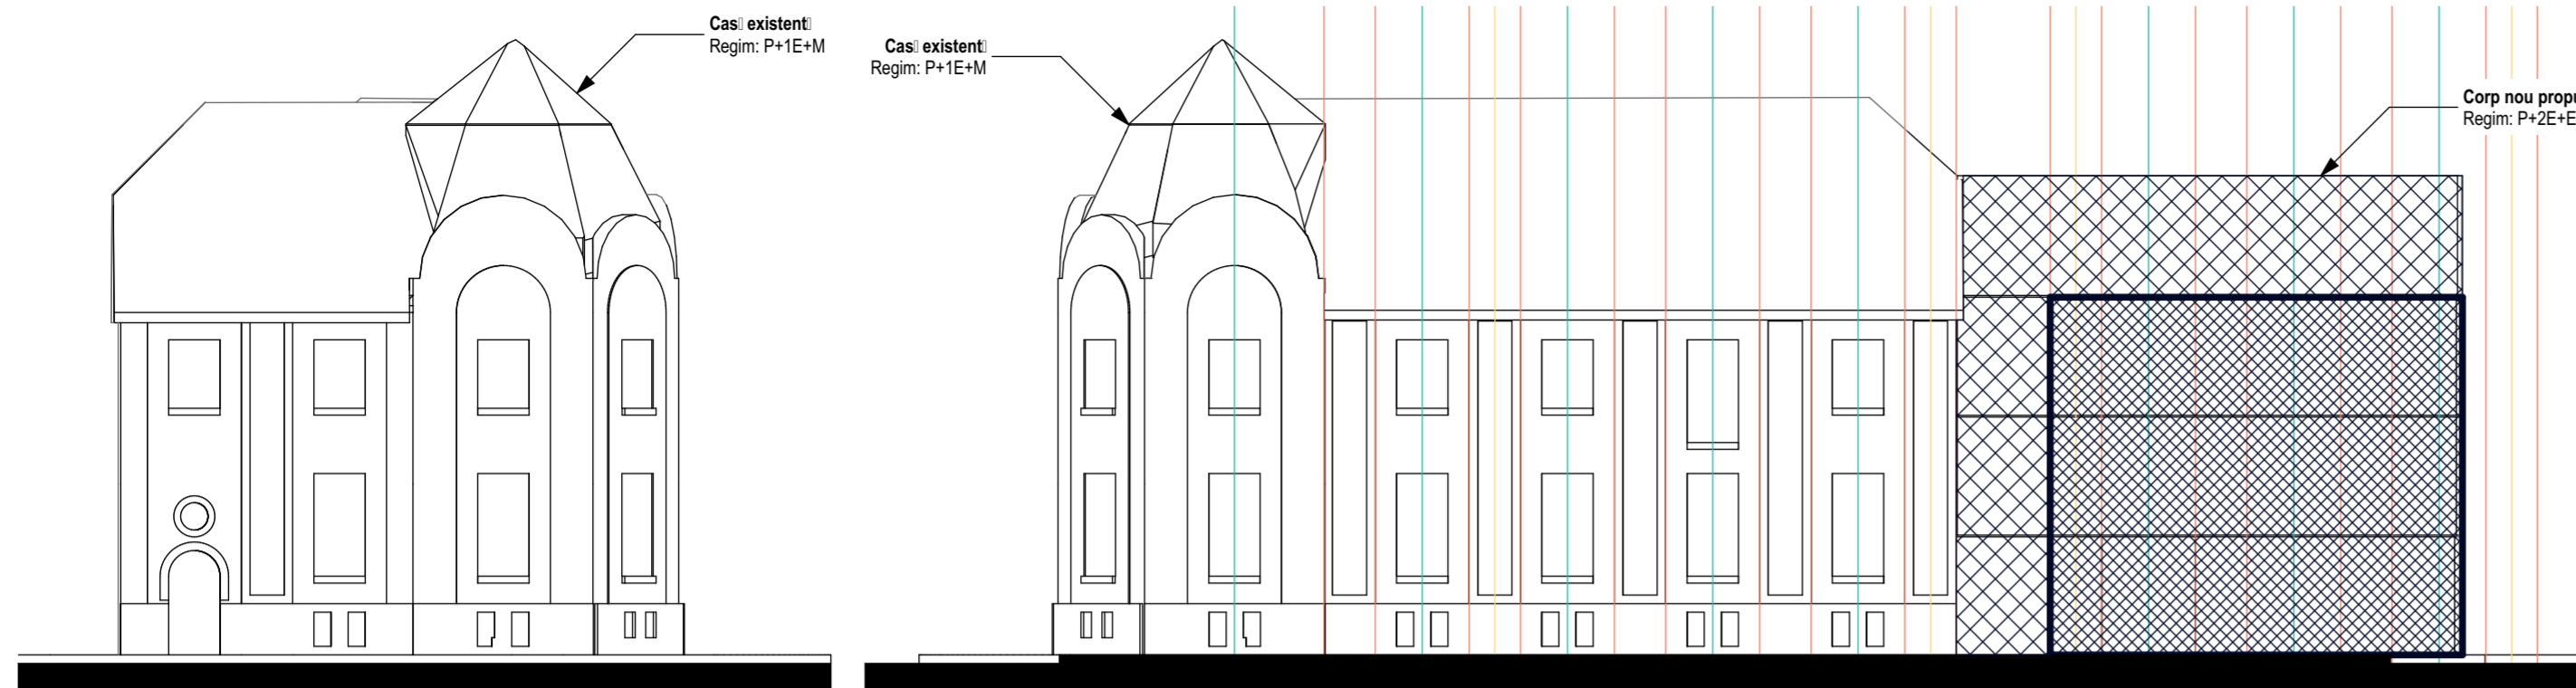


EXTINDERE CASA EXISTENTA

CF. CERTIFICAT DE URBANISM NR. 4291/04.10.2017

Legenda

-  Limita teritoriului propus a fi studiat prin PUZ
-  Limita parcelei care face obiectul Planului Urbanistic Zonal
-  Suprafete constructiile propuse
-  Spatii verzi propuse

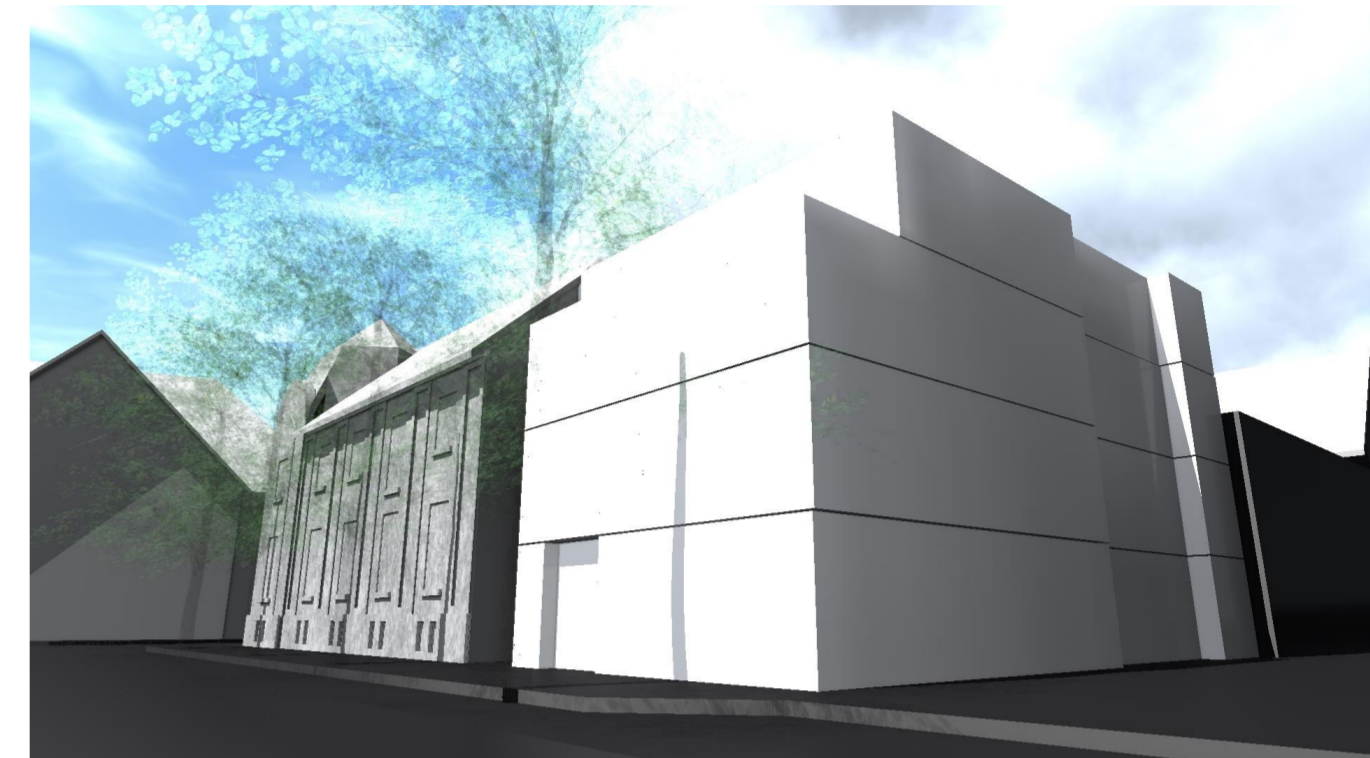

Bilant teritorial propus

Parcelă	Suprafata mp	Funcțiune	Regim de înălțime	Înălțime m	POT	CUT
415697	963	Reglementat propunere Zona centrală de protecție istorică, zona de instituii și servicii publice; Ansamblul urban VII, cod TM-II-S-B-06107, conform LMI 2015	P+2E+Er	cornisă: 11,00 m coamă: 16,00 m	80,00% Sc<=770,40 mp	2,70 Sd<=2407,50 mp

MOBILARE URBANISTICA

ANDREESCU & GAIVORONSKI <small>300085 P-ta. Sf. Gheorghe, nr. 4, et. 2, ap. 10, tel. 0256 306 042, fax 0256 430 093</small> <small>Piața Sfântu Gheorghe, nr. 4, et. 2, ap. 10, RO-300085 TIMIȘOARA</small> <small>Tel: 0256 306042 Fax: 0256 430093 E-mail: and_gaviv@adslxpress.ro</small>		<small>s. r. l.</small> <small>J35/2735/91</small>	BENEFICIAR: EUGEN SZEKELY TIMIȘOARA TIMIS	NR. PROIECT 180/2018
SPECIFICATIE SEF PROIECT PROIECTAT DESENAT	NUME prof.dr.arh. Vlad GAIVORONSKI prof.dr.arh. Vlad GAIVORONSKI drd.arh. Mihai-Ionut DANCUI	SEMNATURA SCARA 1:500 / 1:200 DATA 2018.10	AMPLASAMENT: STR. LIVIU GABOR NR. 1 TIMIȘOARA TIMIS PROIECT: EXTINDERE CASĂ EXISTENTĂ PLANSA: MOBILARE URBANISTICĂ	FAZA AVIZ OPORTUNITATE NR. PLANSA U.04