



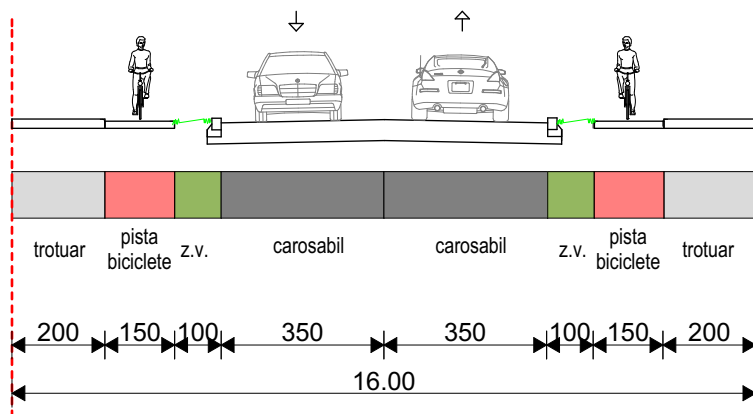


PTT 1 - conform PT 67 din PUG

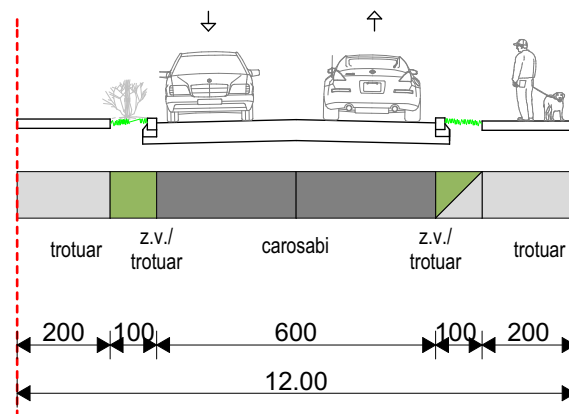


PTT 2 - conform PT 47 din PUG




**drum LEA 110kV
PTT 3 - conform PT 73 din PUG**

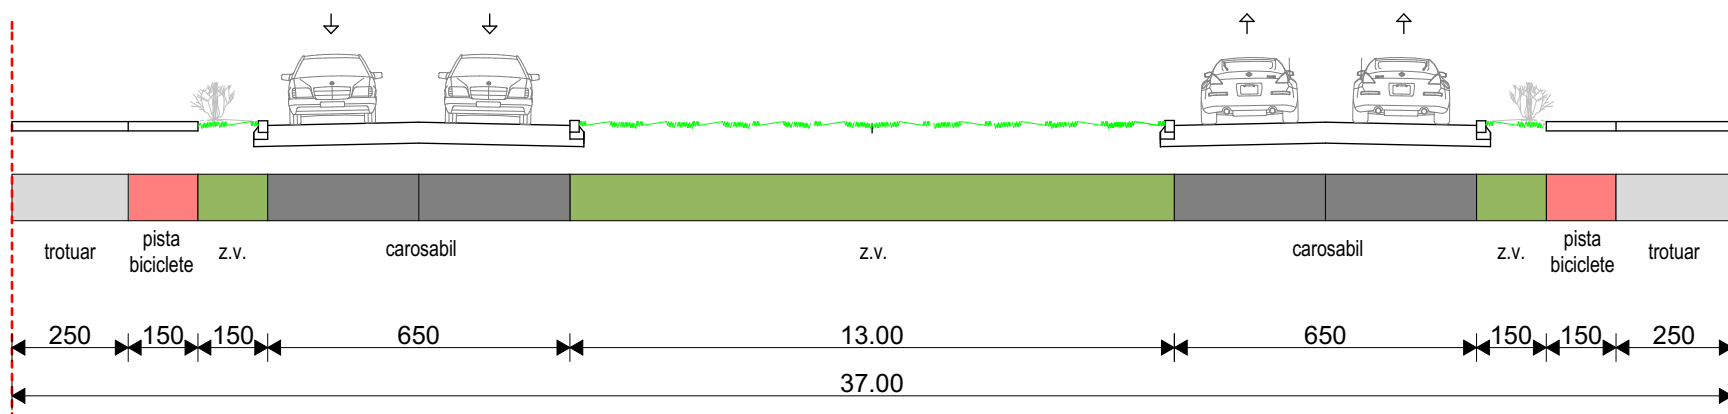

**Calea Torontalului (DN6)
PTT 5 - conform PTT 6 din PUG**

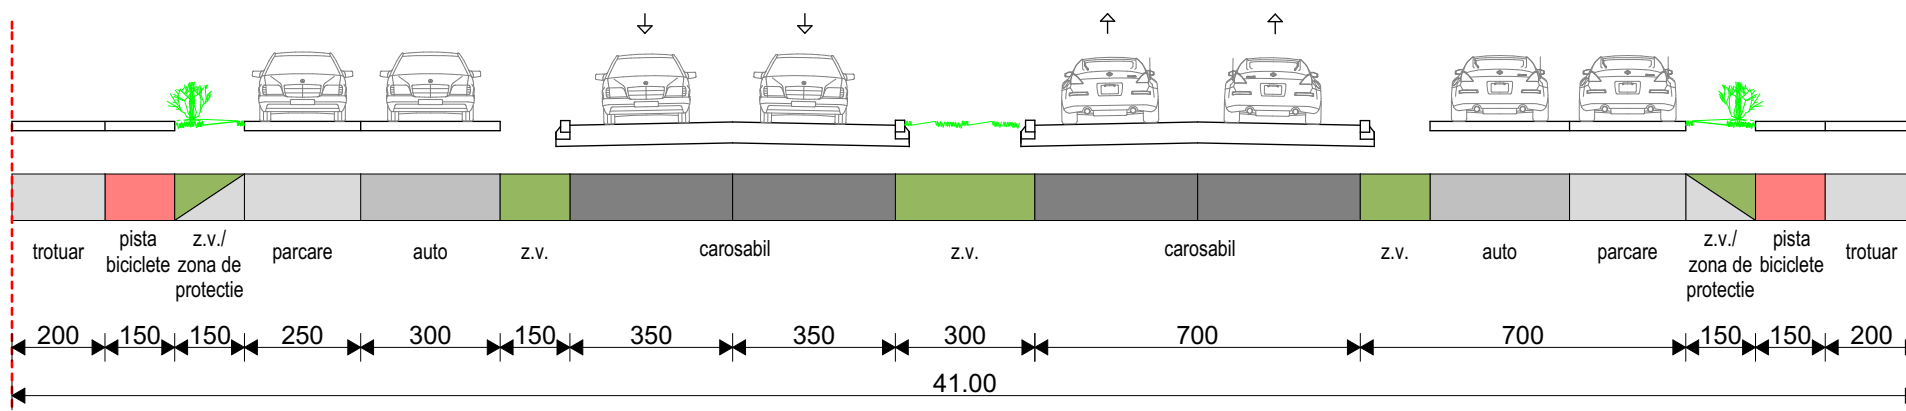

**strada Grigore Alexandrescu
PTT 4 - conform PTT 14 din PUG**

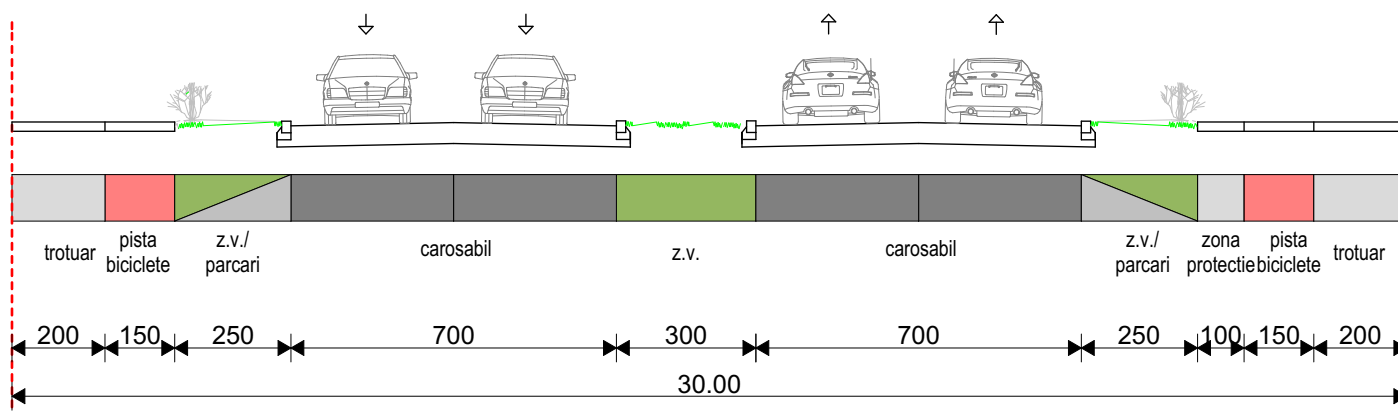

Specialist RUR: arh. Georgeta Trimbitas		Denumire proiect: Modificare partiala P.U.Z. aprobat cu HCL nr. 303/18.12.2012 - Zona Calea Torontalului, Timisoara		Nr. pr.: 161/2017
Proiectant: S.C. ARHITECT TRIMBITAȘ S.R.L. Timișoara, tel. +4-0744698012 tel./fax: +4 (0256) 432212		Beneficiar: Luca Petru Adrian		Faza: P.U.Z.
Sef proiect: arh. Georgeta Trimbitaș	Proiectat: arh. Tiron Andrei	Scara:	Denumire planșă: Profile stradale	
Desenat: arh. Tiron Andrei	Verificat: arh. Alina Narita	Data:11/05/2018	Nr. pl.:	161 A /03