


ÎNCADRARE ÎN TERITORIU

INVENTAR DE COORDONATE STEREO '70

Nr.	Nord(m)	Est(m)
1	476578.992	207130.336
2	476575.872	207152.703
3	476360.187	207122.653
4	476362.415	207099.504

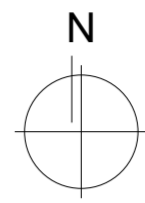


LEGENDĂ :


- Limita de proprietate a terenului studiat
- Limita avizata OCPI
- LEA 20kV
- Împrejmuire existentă
- Zona protecție -LEA 20kV distanță minimă de apropiere a oricărei părți al obiectivului față de conductorul activ cel mai apropiat al LEA 20kV existentă, va fi de 5m
- Clădiri existente
- Caroiaj
- Cote de nivel
- Camin apometru
- Camin canalizare
- Camin ape pluviale
- Hidrant
- Rasflator gaz
- Stalp rețea electrica
- Indicator Rutier
- Pomi

ZONIFICARE EXISTENT :

- Zonă pentru locuințe și funcțiuni complementare P... P+2
- Zonă pentru locuințe și funcțiuni complementare peste P+2 cu servicii la parter
- Teren arabil în intravilan zonă propusă în PUG în vigoare pentru locuințe și funcțiuni complementare P...P+2
- Zonă instituții și servicii publice
- Zonă unități industriale
- Zonă căi de comunicație rutieră și amenajări aferente existentă

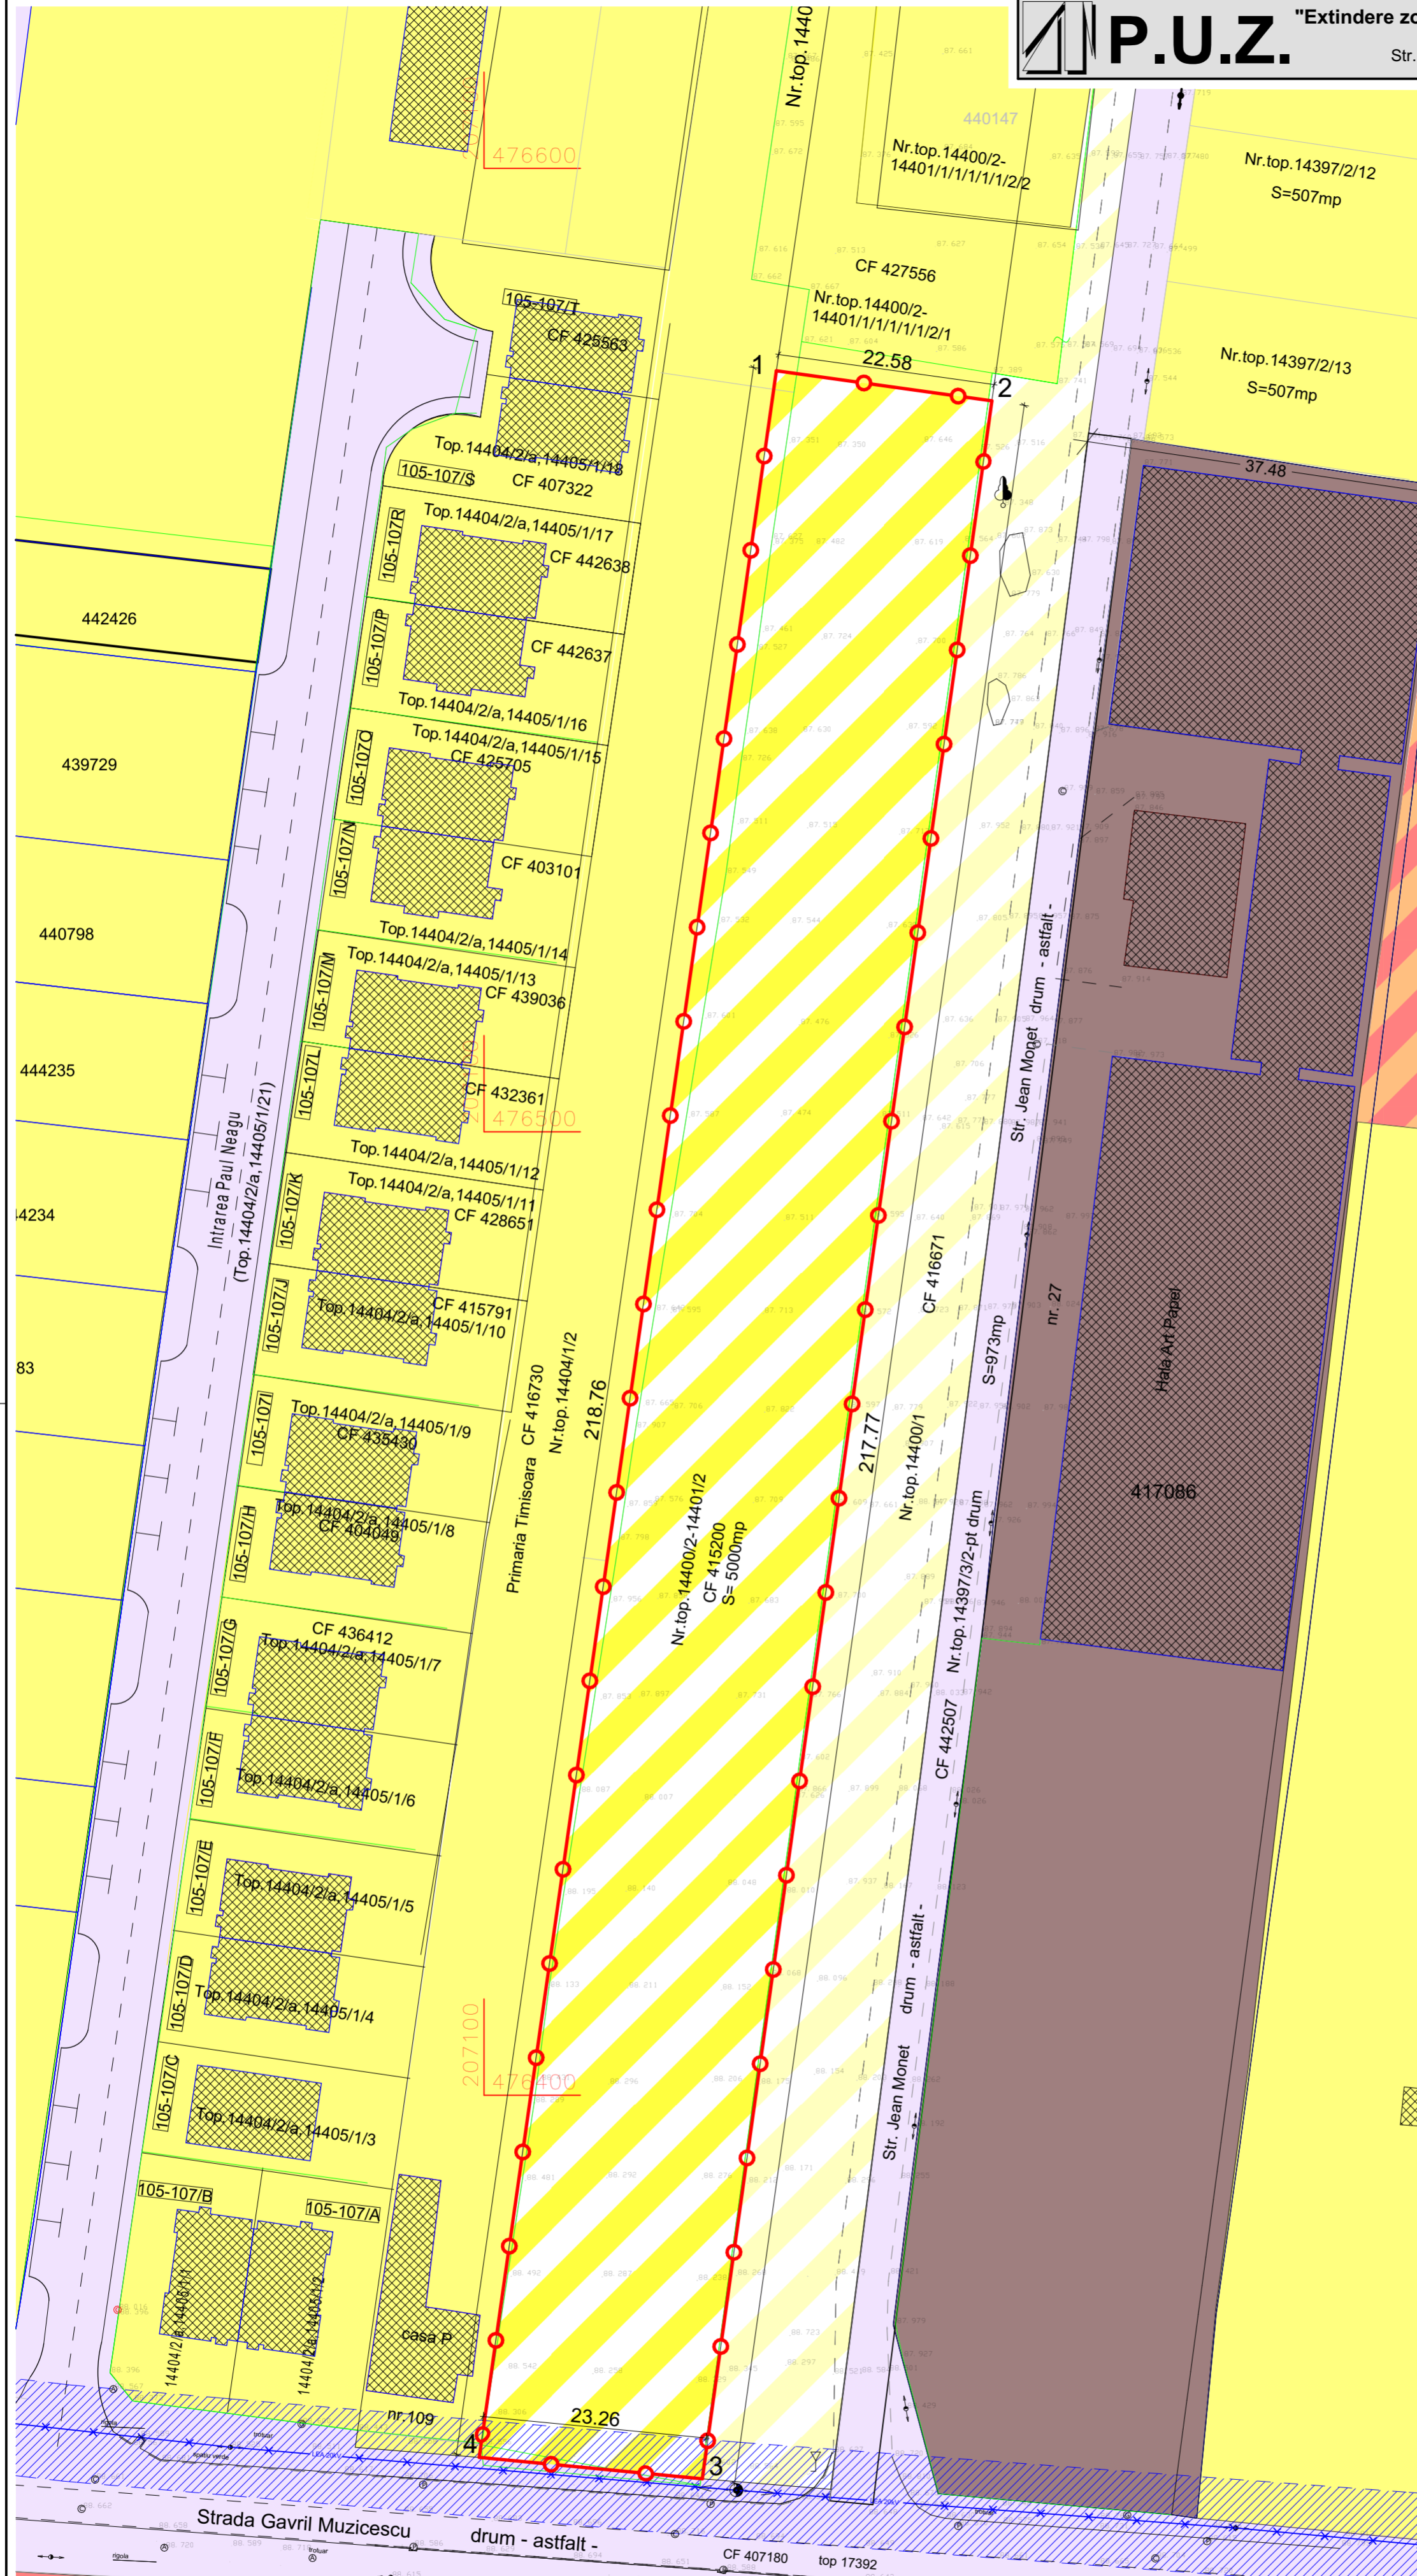

UPT
Institut de cercetare pentru energie regenerabilă

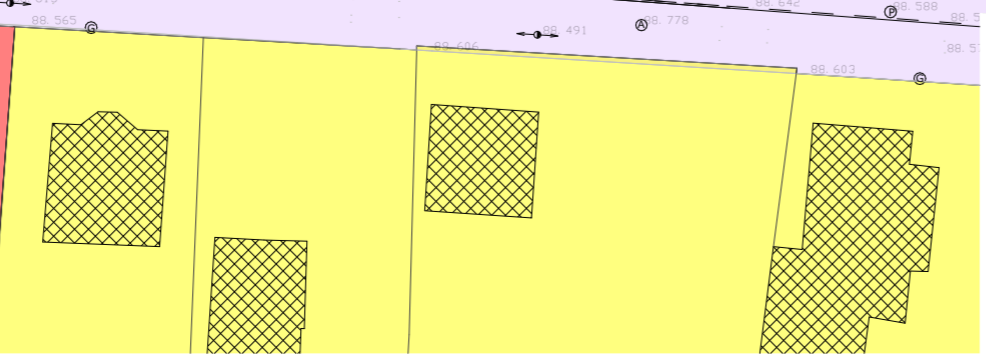

Specialist R.U.R.	arh. Georgeta Trimbaiș
Proiectant :	S.C. "ARHITECT TRIMBITAS" S.R.L.
	RO 7951780 J55/1396/1995 str. M. M. Todorescu, nr.2, Timișoara, jud. Timiș tel. +4-0744698012, tel./fax: +4 (0256) 432212 e-mail: office@trmbitas.ro
Șef proiect:	arh. Georgeta Trimbaiș
Proiectat:	arh. Andrei Tiron
Desenat:	arh. Andrei Tiron
Verificat:	arh. Alina Narița

Denumire proiect:	PLAN URBANISTIC ZONAL "Extindere zonă rezidențială strada Gavril Musicescu, Timișoara"	Nr. proiect:	141/2015
	Str. Gavril Musicescu, CF nr. 415200, Timișoara, jud. Timiș	Faza:	P.U.Z.
Beneficiar:	Poparad Sorin și Poparad Adriana Zorica	Data:	20/02/2018
Scara:	1 / 500	Denumire planșă:	Situatia existentă
		Nr. planșă:	141 A /02