





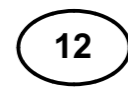
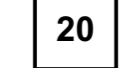


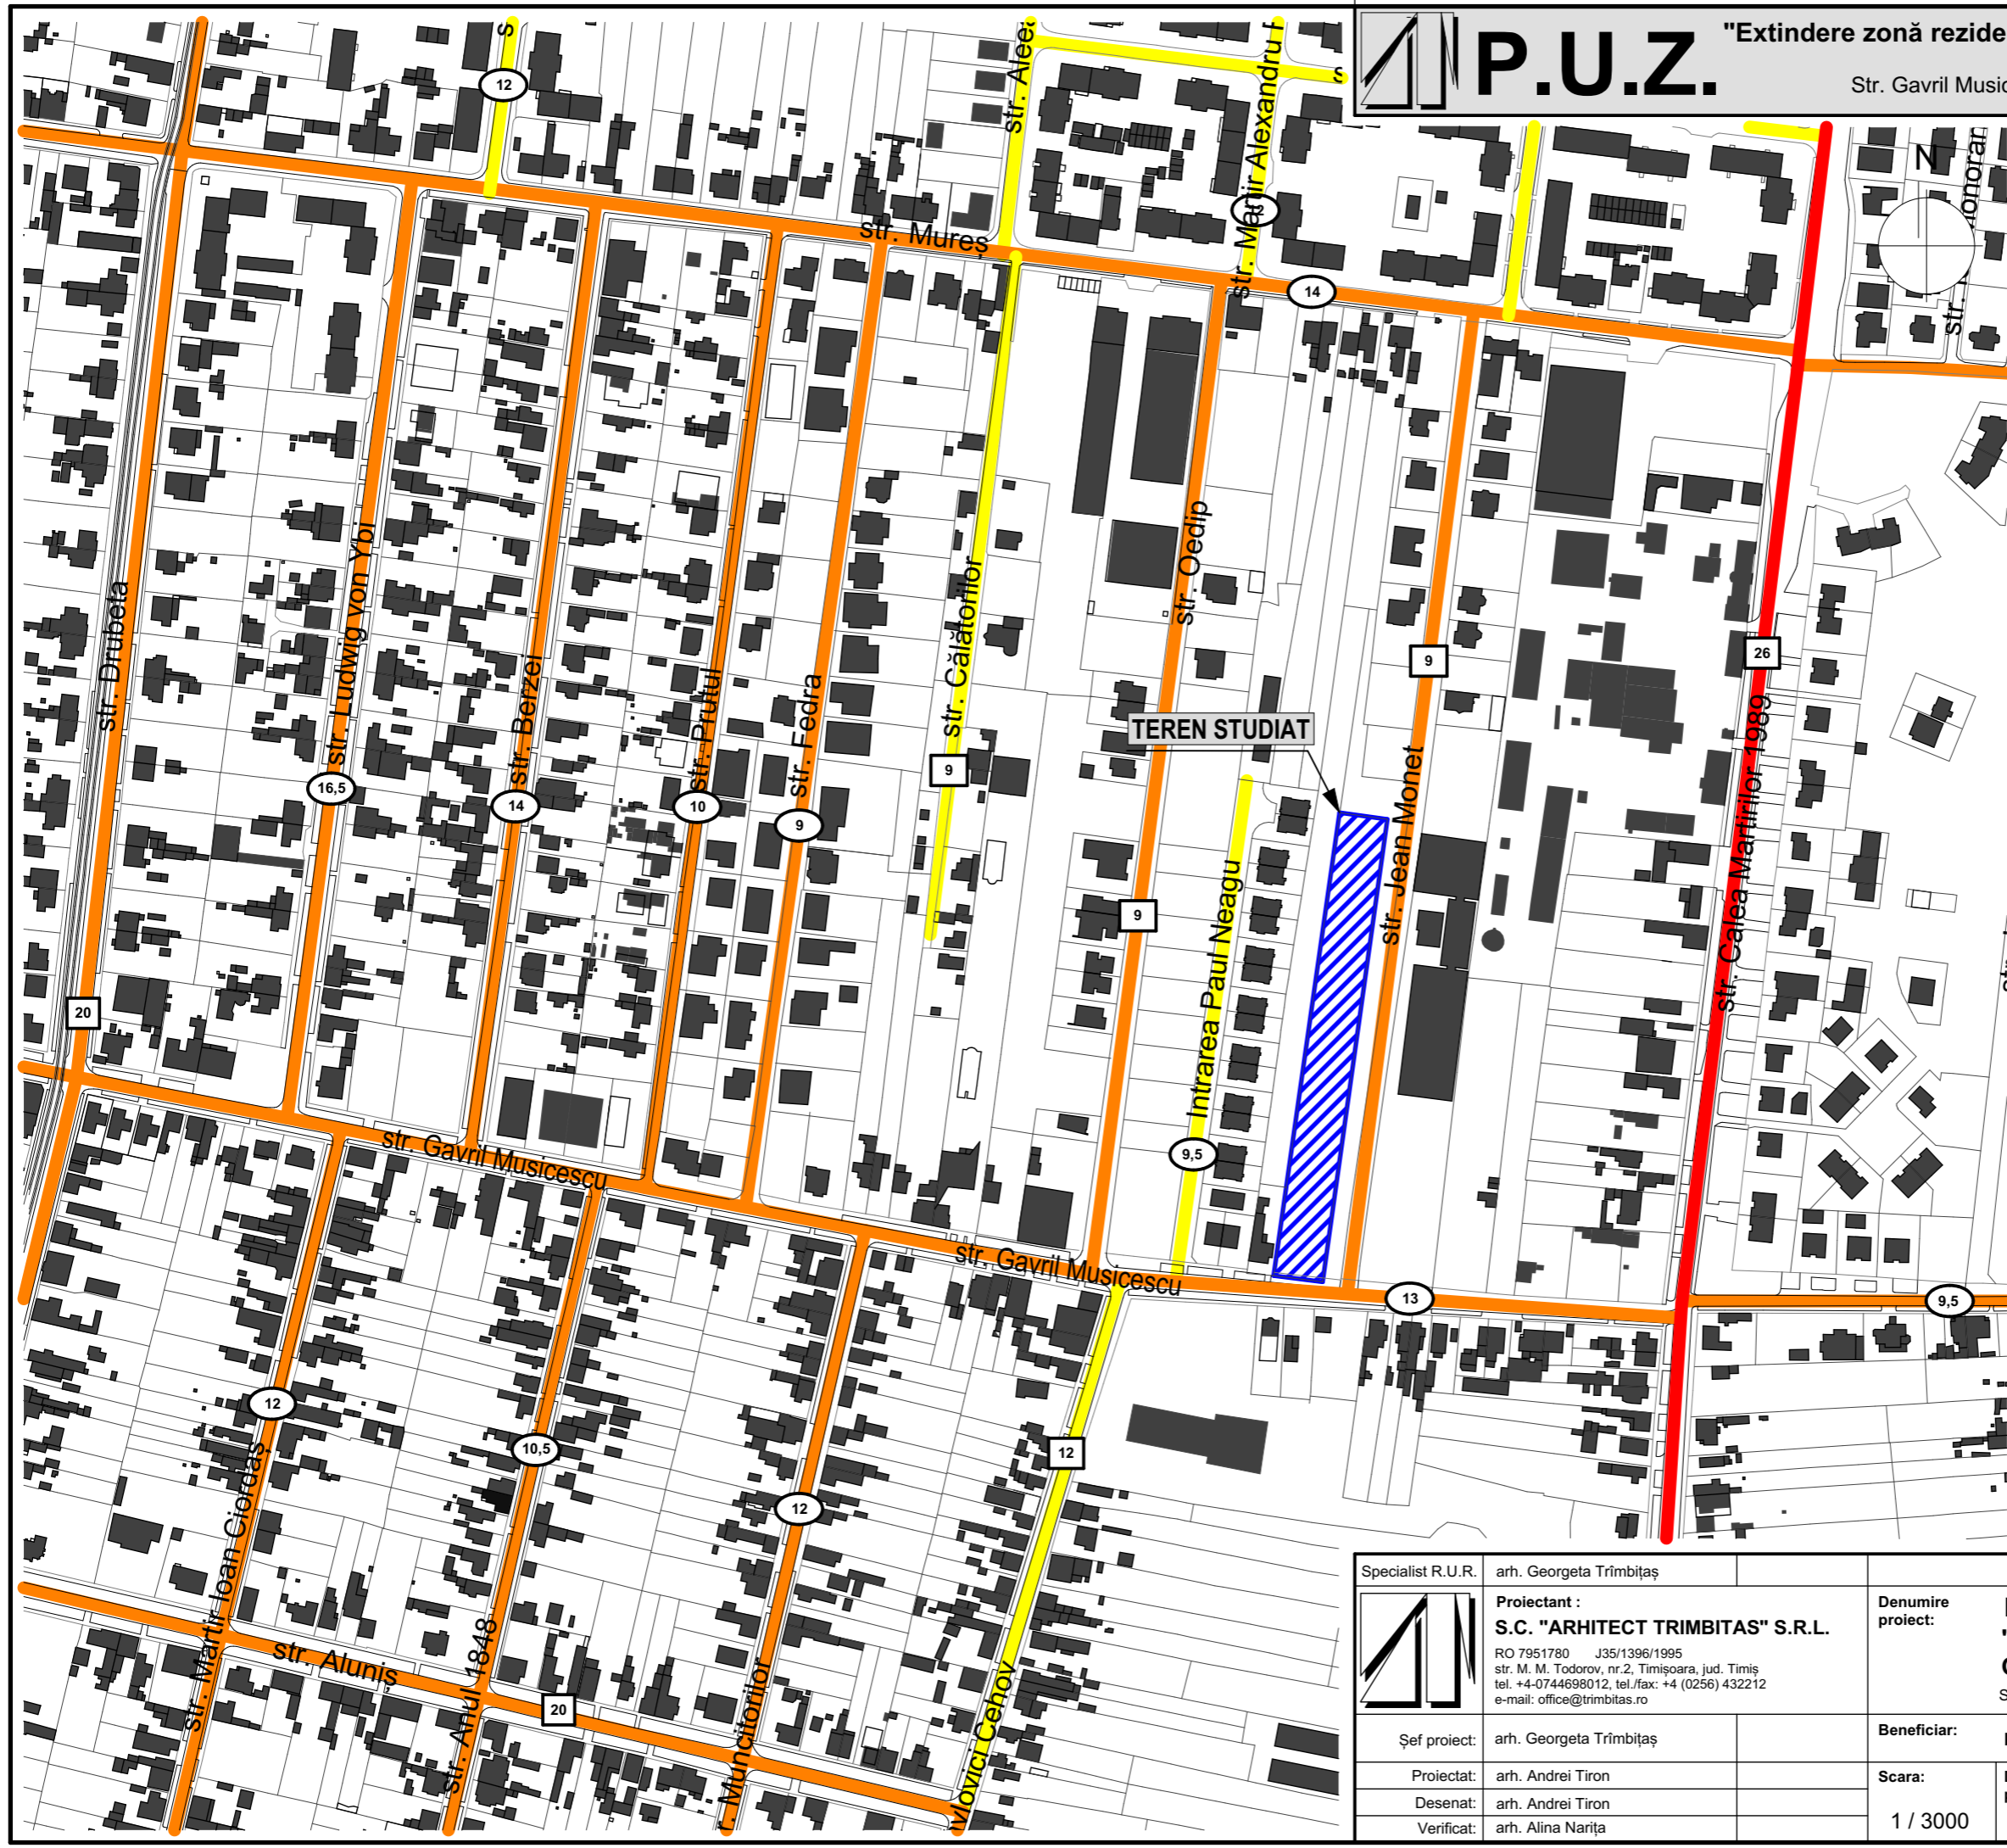
P.U.Z.


"Extindere zonă rezidențială strada Gavril Musicescu, Timișoara"

Str. Gavril Musicescu, CF nr. 415200, Intravilan Timișoara, jud. Timiș

LEGENDA:

-  Teren studiat
-  DJ 595 - Strada Calea Martirilor 1989 - categoria II
-  Drumuri locale - categoria III
-  Drumuri locale - categoria IV
-  Lățime profile transversale drum masurat google earth
-  Lățime profile transversale drum propus in PUG în curs de elaborare



Specialist R.U.R.	arh. Georgeta Trîmbițaș	Denumire proiect:	PLAN URBANISTIC ZONAL "Extindere zonă rezidențială strada Gavril Musicescu, Timișoara"	Nr. proiect: 141/2015
	Proiectant : S.C. "ARHITECT TRIMBITAS" S.R.L. RO 7951780 J35/1396/1995 str. M. M. Todorov, nr.2, Timișoara, jud. Timiș tel. +4-0744698012, tel./fax: +4 (0256) 432212 e-mail: office@trimbitas.ro	Beneficiar:	Poparad Sorin și Poparad Adriana Zorica	Faza: P.U.Z.
Șef proiect:	arh. Georgeta Trîmbițaș	Scara:	1 / 3000	Data: 20/02/2018
Proiectat:	arh. Andrei Tiron	Denumire planșă:	Studiu zonă -Circulații	Nr. planșă: 141 A /012
Desenat:	arh. Andrei Tiron			
Verificat:	arh. Alina Narița			