

Municipiul Timisoara, Directia Urbanism si Dezvoltare Urbana

Data anuntului: 12.06.2018

## **INTENTIE DE ELABORARE:**

**PLAN URBANISTIC ZONAL**


**ZONA MIXTĂ: LOCUINTE COLECTIVE, COMERT, SERVICII**

## **ARGUMENTARE:**

Implicarea si consultarea publicului in vederea emiterii avizului de oportunitate

**INITIATORI:** IULIUS REAL ESTATE S.R.L.  
MAS IMOB CONS S.R.L.

**ELABORATOR:** S.C. PILOT TEAM S.R.L.

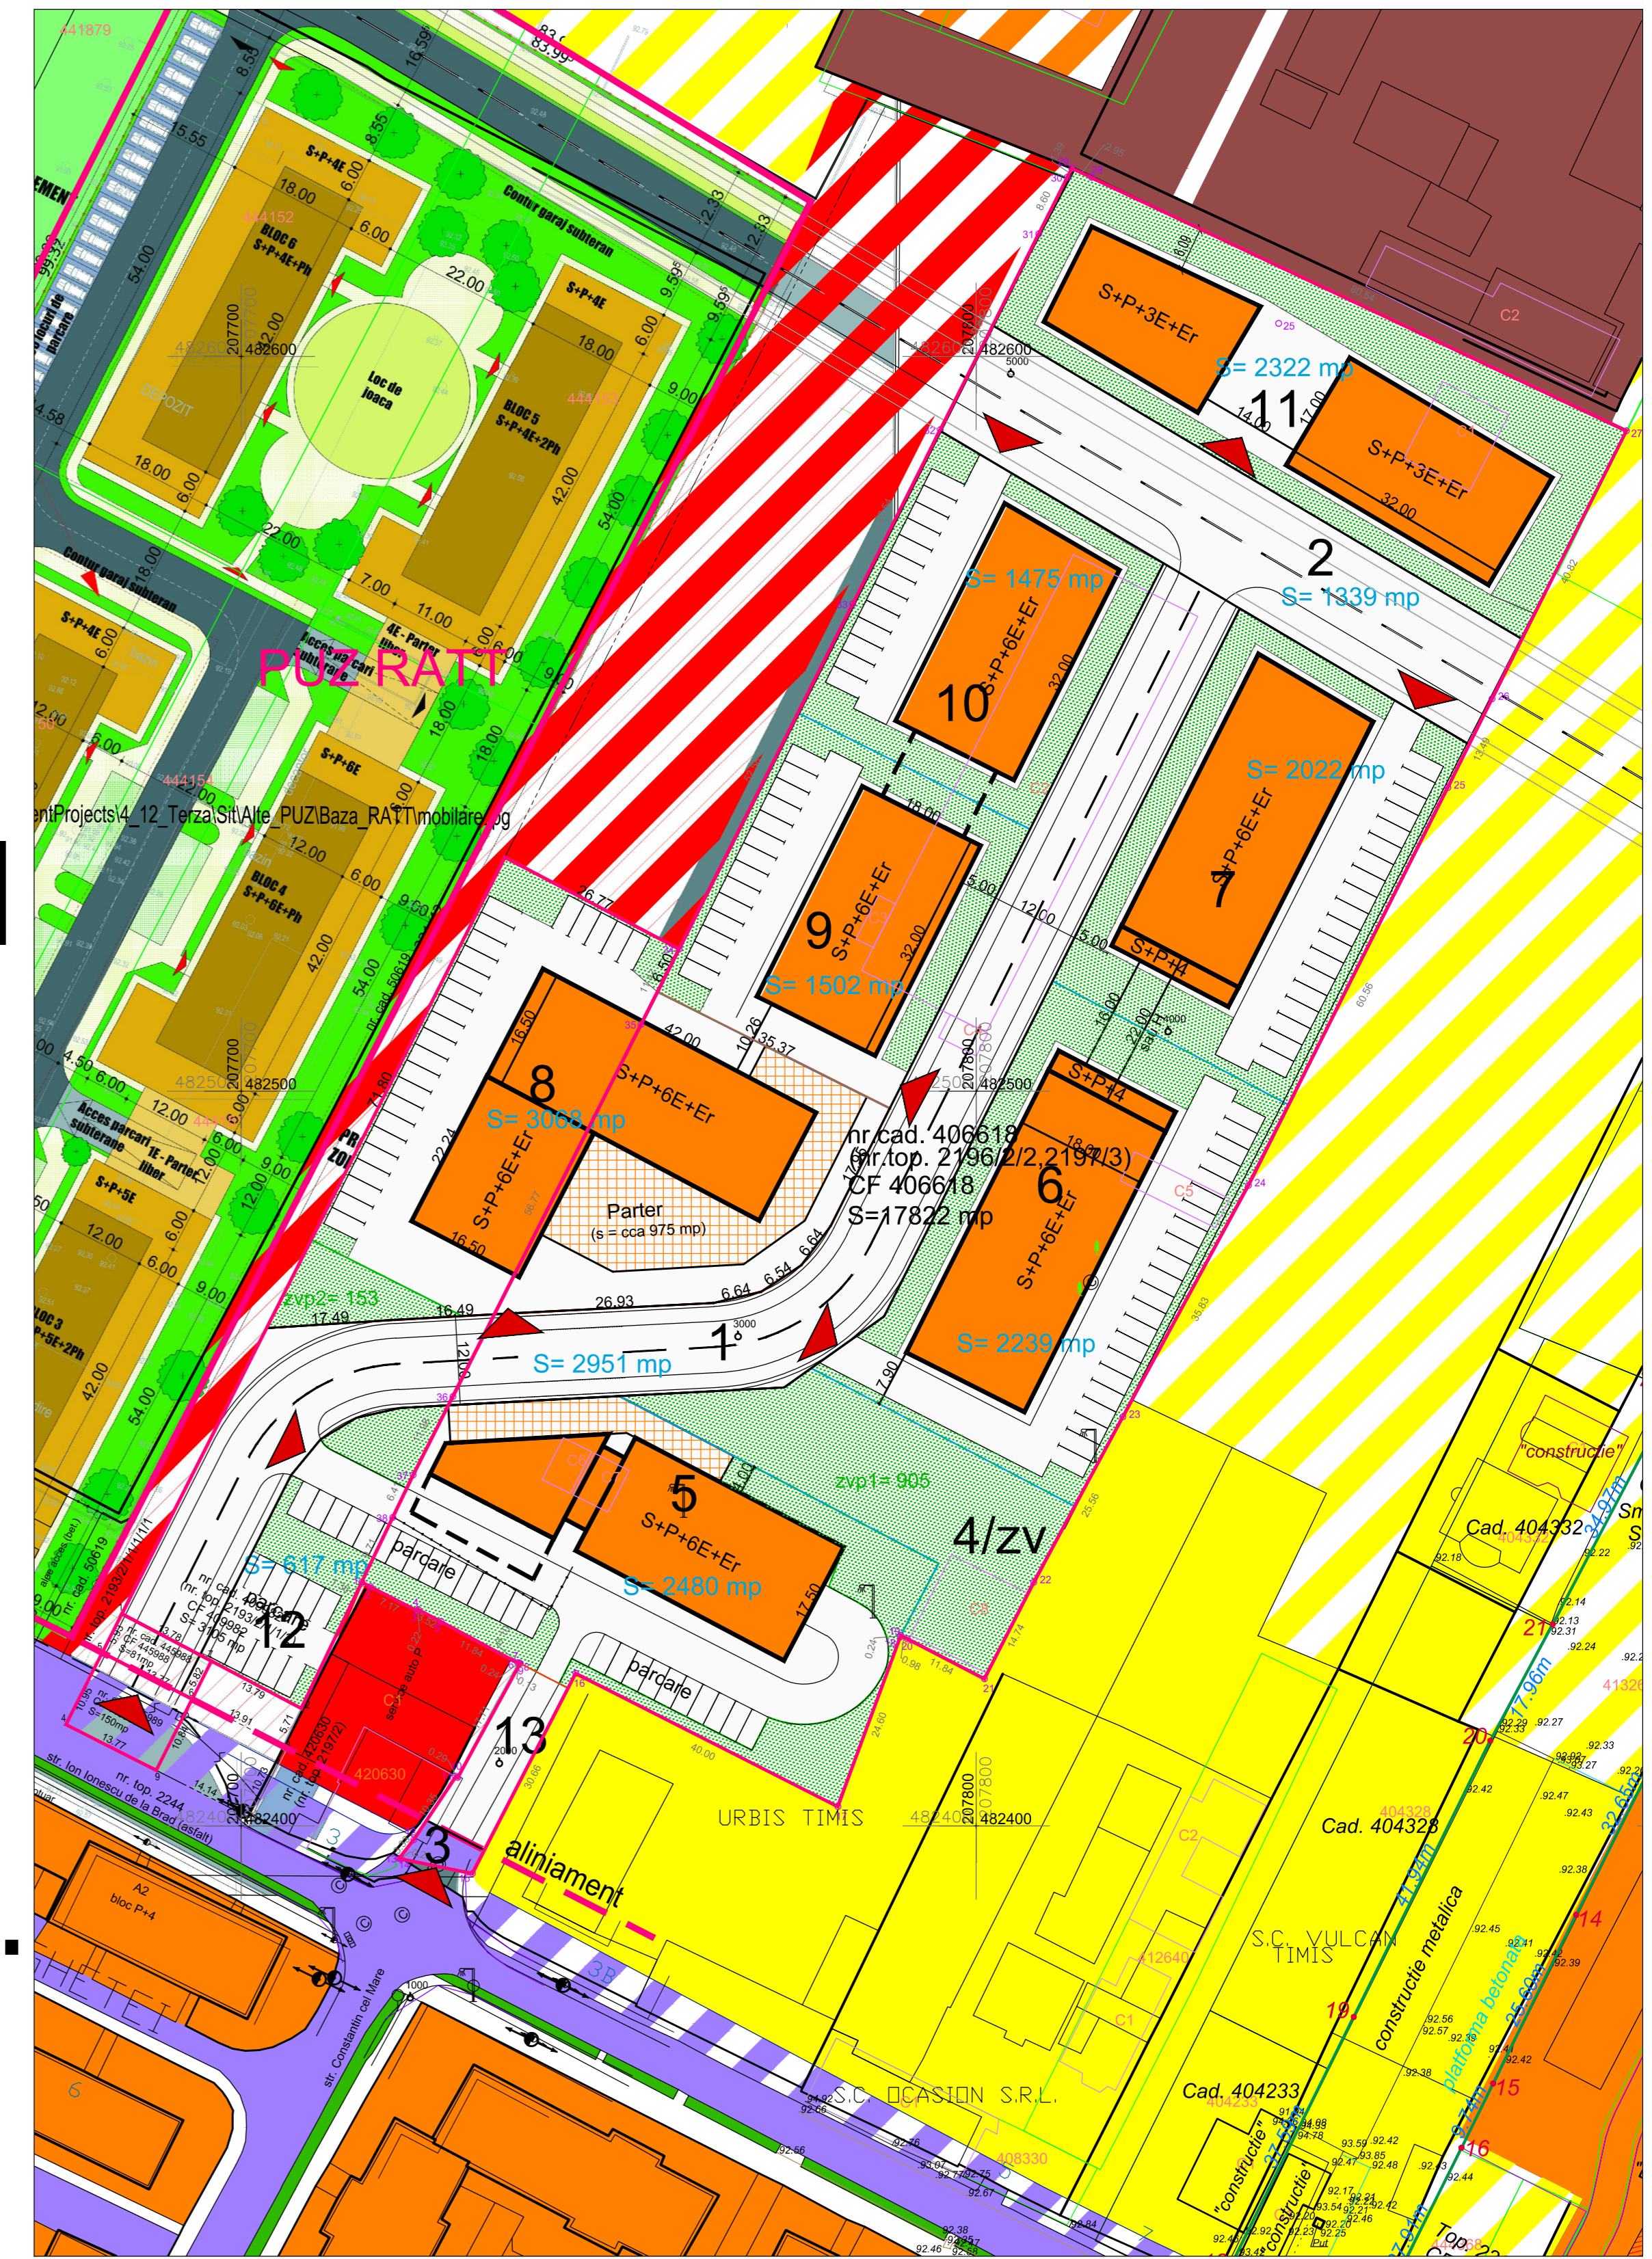

# **PUBLICUL ESTE INVITAT SA TRANSMITA OBSERVATII SI PROPUNERI**

privind intentia de elaborare a planului urbanistic zonal  
in perioada 12.06.2018 - 21.06.2018,  
intre orele 8,30 - 10,30 (marti, miercuri, joi), orele 14-16 (marti, joi)

Persoana responsabila cu informarea si consultarea publicului:

Inspectorul de zona din cadrul Biroului Avizare Conformitati PUG/PUD/PUZ, Directia Urbanism si Dezvoltare Urbana, Primaria Municipiului Timisoara, cu sediul în Timisoara, Bd. C.D. Loga nr. 1, tel. 0256-408.464, e-mail: dezvoltareurbanism@primariatm.ro  
Observatiile sunt necesare in vederea eliberarii avizului de oportunitate.

Raspunsul la observatiile transmise va fi in scris (la cerere) si poate fi consultat la sediul Primariei Municipiului Timisoara, Directia Urbanism si Dezvoltare Urbana , Biroul Avizare Conformitati PUG/PUD/PUZ, et. II, cam. 213.

Etapele preconizate pentru consultarea publicului pana la aprobarea planului:

- Etapa 2 - etapa elaborarii propunerilor PUZ si RLU aferent, perioada conform H.C.L. nr. 140/19.04.2011 modificata cu H.C.L. nr. 183/2017
- Etapa 3 - etapa aprobarii PUZ si RLU aferent, perioada conform H.C.L. nr.140/19.04.2011 modificata cu H.C.L. nr. 183/2017
- Etapa 4 - etapa de monitorizare a implementarii PUZ si RLU aferent, perioada conform H.C.L. nr. 140/19.04.2011 modificata cu H.C.L. nr. 183/2017