01 - SPATII PUBLICE INTERIOARE

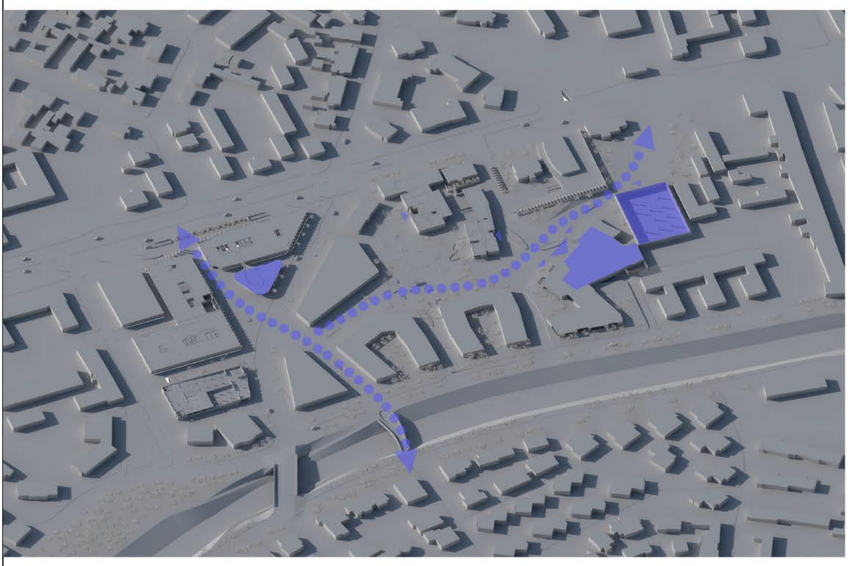

02 - SPATII PUBLICE EXTERIOARE

03 - UNGHIURI DE VEDERE

PLAN POSIBILITATI DE MOBILARE URBANA

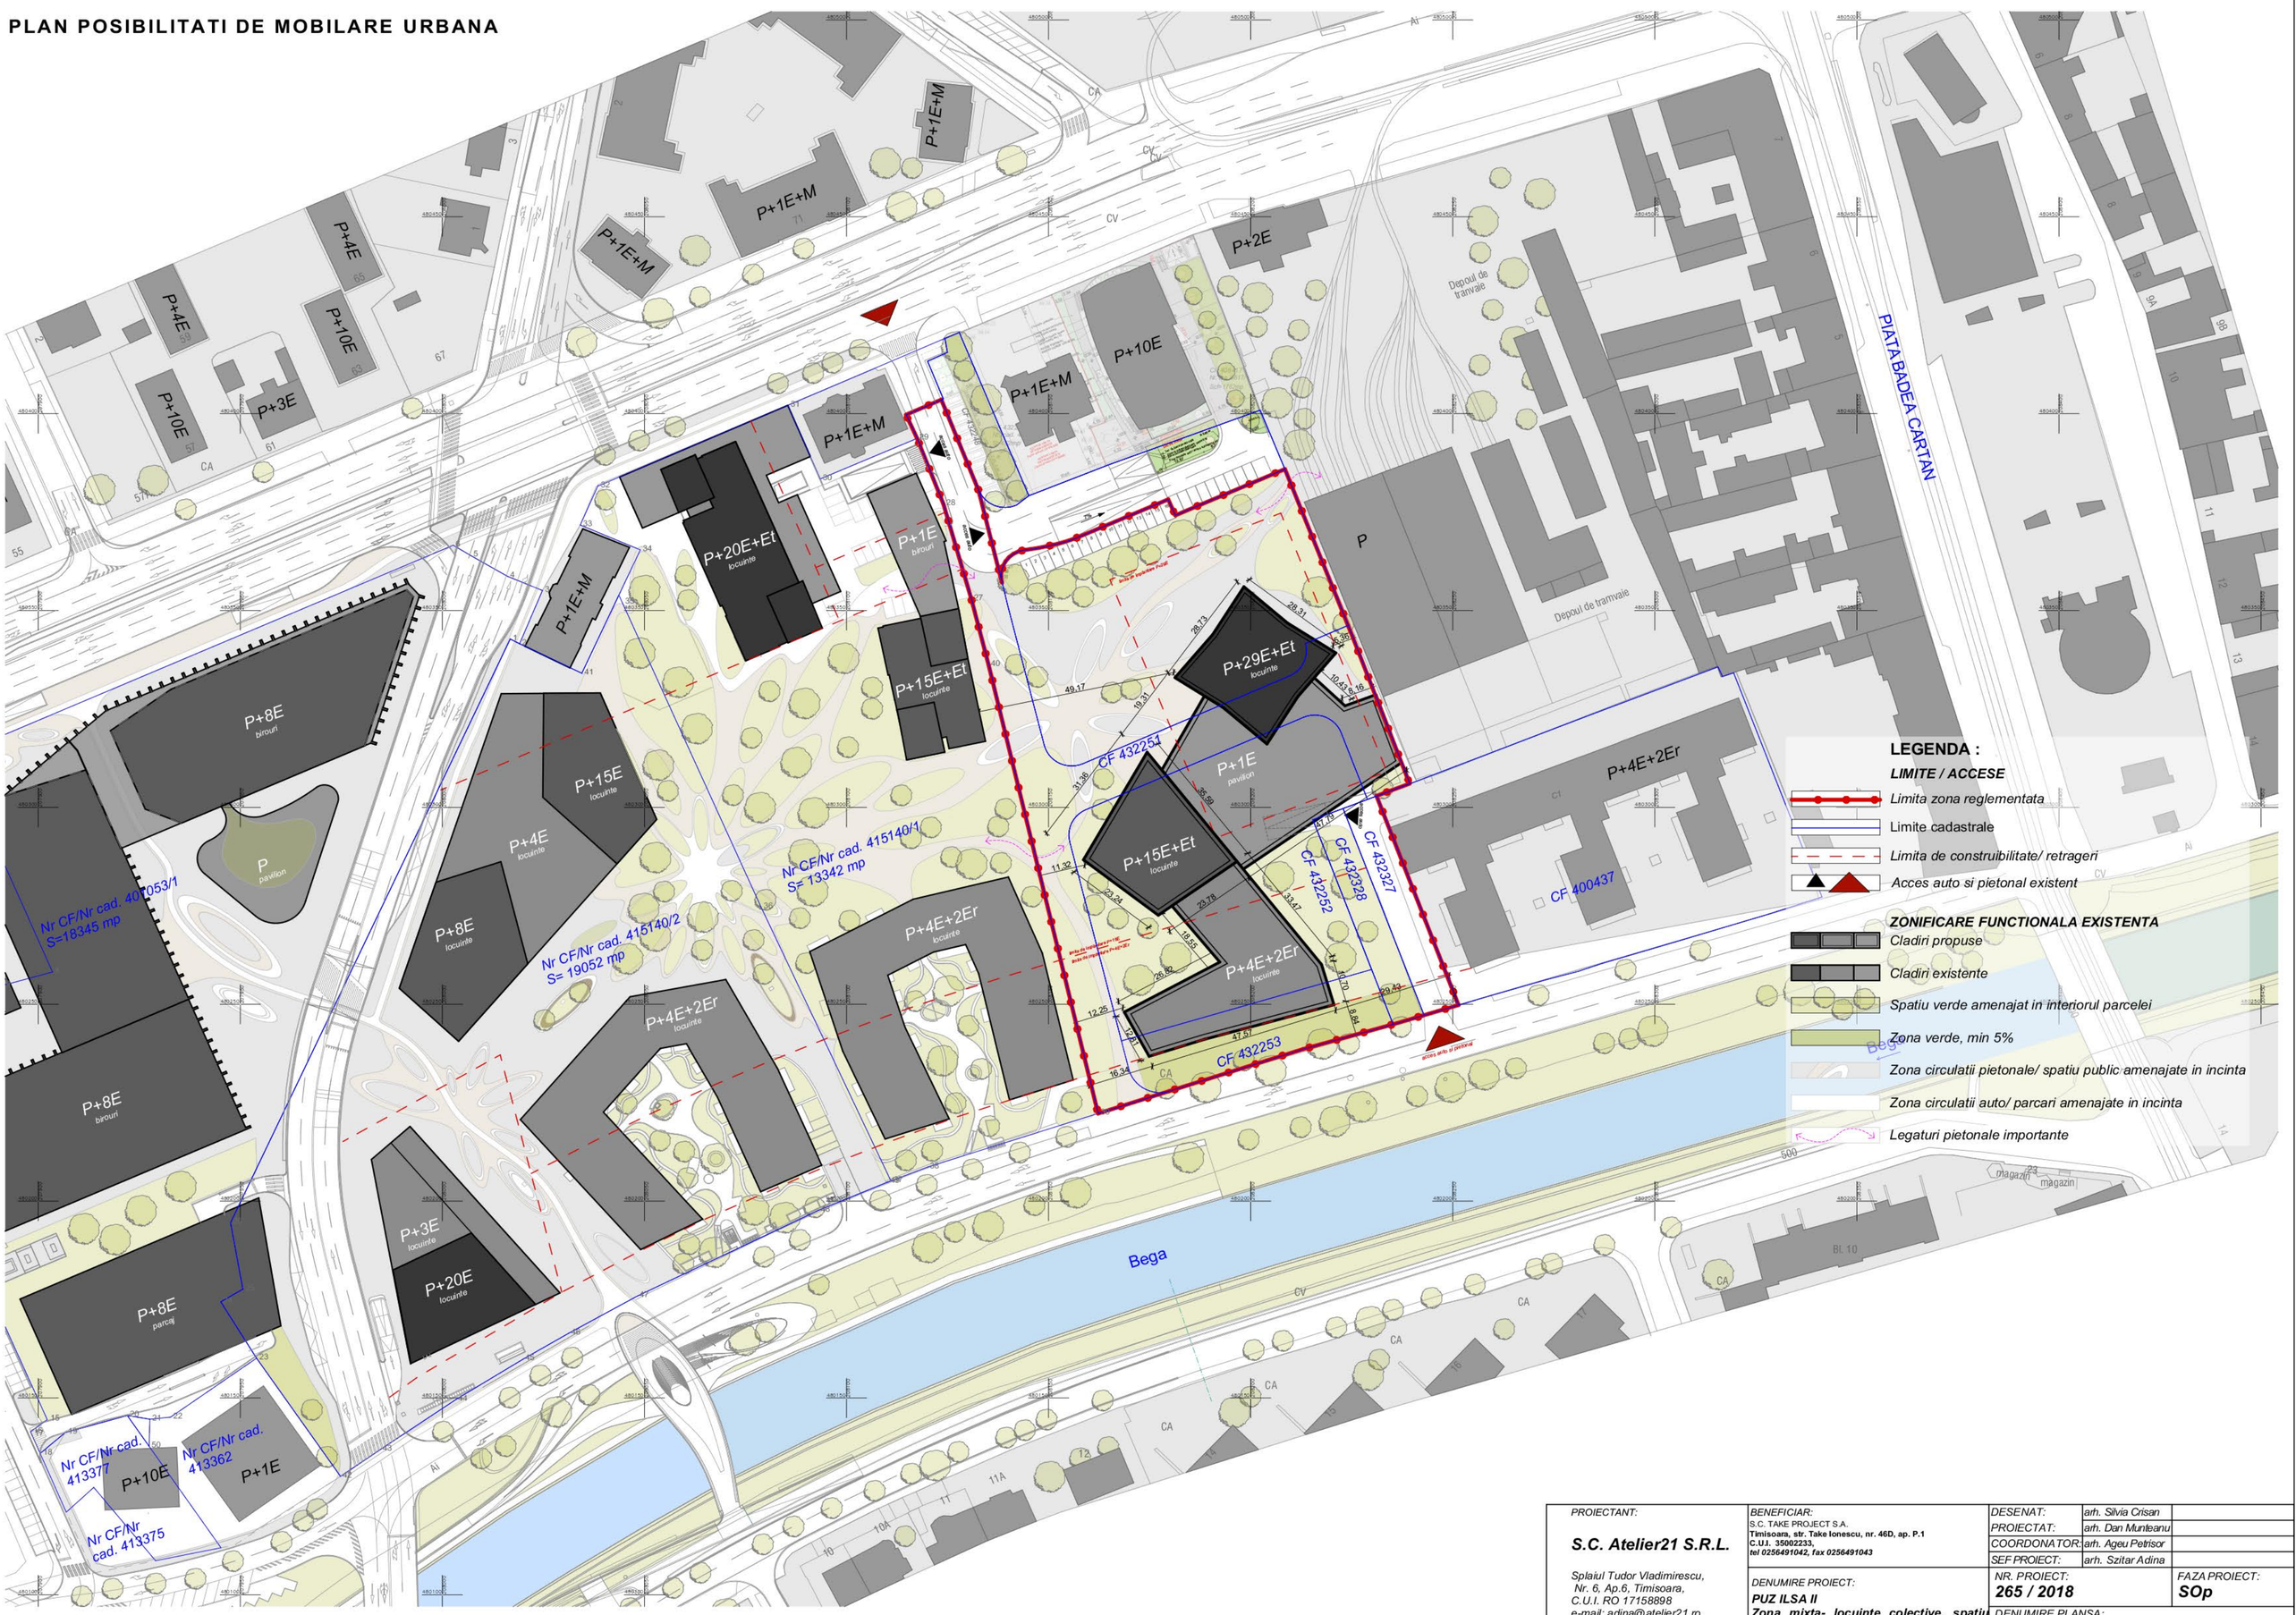

PROIECTANT: **S.C. Atelier21 S.R.L.** Splaiul Tudor Vladimirescu, Nr. 6, Ap.6, Timisoara, C.U.I. RO 17158898 e-mail: adina@atelier21.ro, tel. 0722.718.802	BENEFICIAR: S.C. TAKE PROJECT S.A. Timisoara, str. Take Ionescu, nr. 46D, ap. P.1 C.U.I. 35002233, tel 0256491042, fax 0256491043	DESENAT: arh. Silvia Crisan PROIECTAT: arh. Dan Munteanu COORDONATOR: arh. Ageu Petrisor SEF PROIECT: arh. Szitar Adina		
	DENUMIRE PROIECT: **PUZ ILSA II** **Zona mixta- locuinte colective, spatiu expozitional, servicii, birouri si parcaje**	NR. PROIECT: **265 / 2018**	FAZA PROIECT: **SOp**	
		DENUMIRE PLANSA: **PLAN POSIBILITATI DE MOBILARE**		
atelier 21	AMPLASAMENT: B-dul Take Ionescu, nr. 46B, Timisoara, C.F. 432250, C.F. 432251, C.F. 432252, C.F. 432253, C.F. 432327, C.F. 432328	DATA: **Iun 2018**	SCARA: **1:1000**	PLANSA NR: **05.U**