


bilant teritorial existent		
nume	suprafata	%
zona pentru locuinte si functiuni complementare	2479 m ²	100%

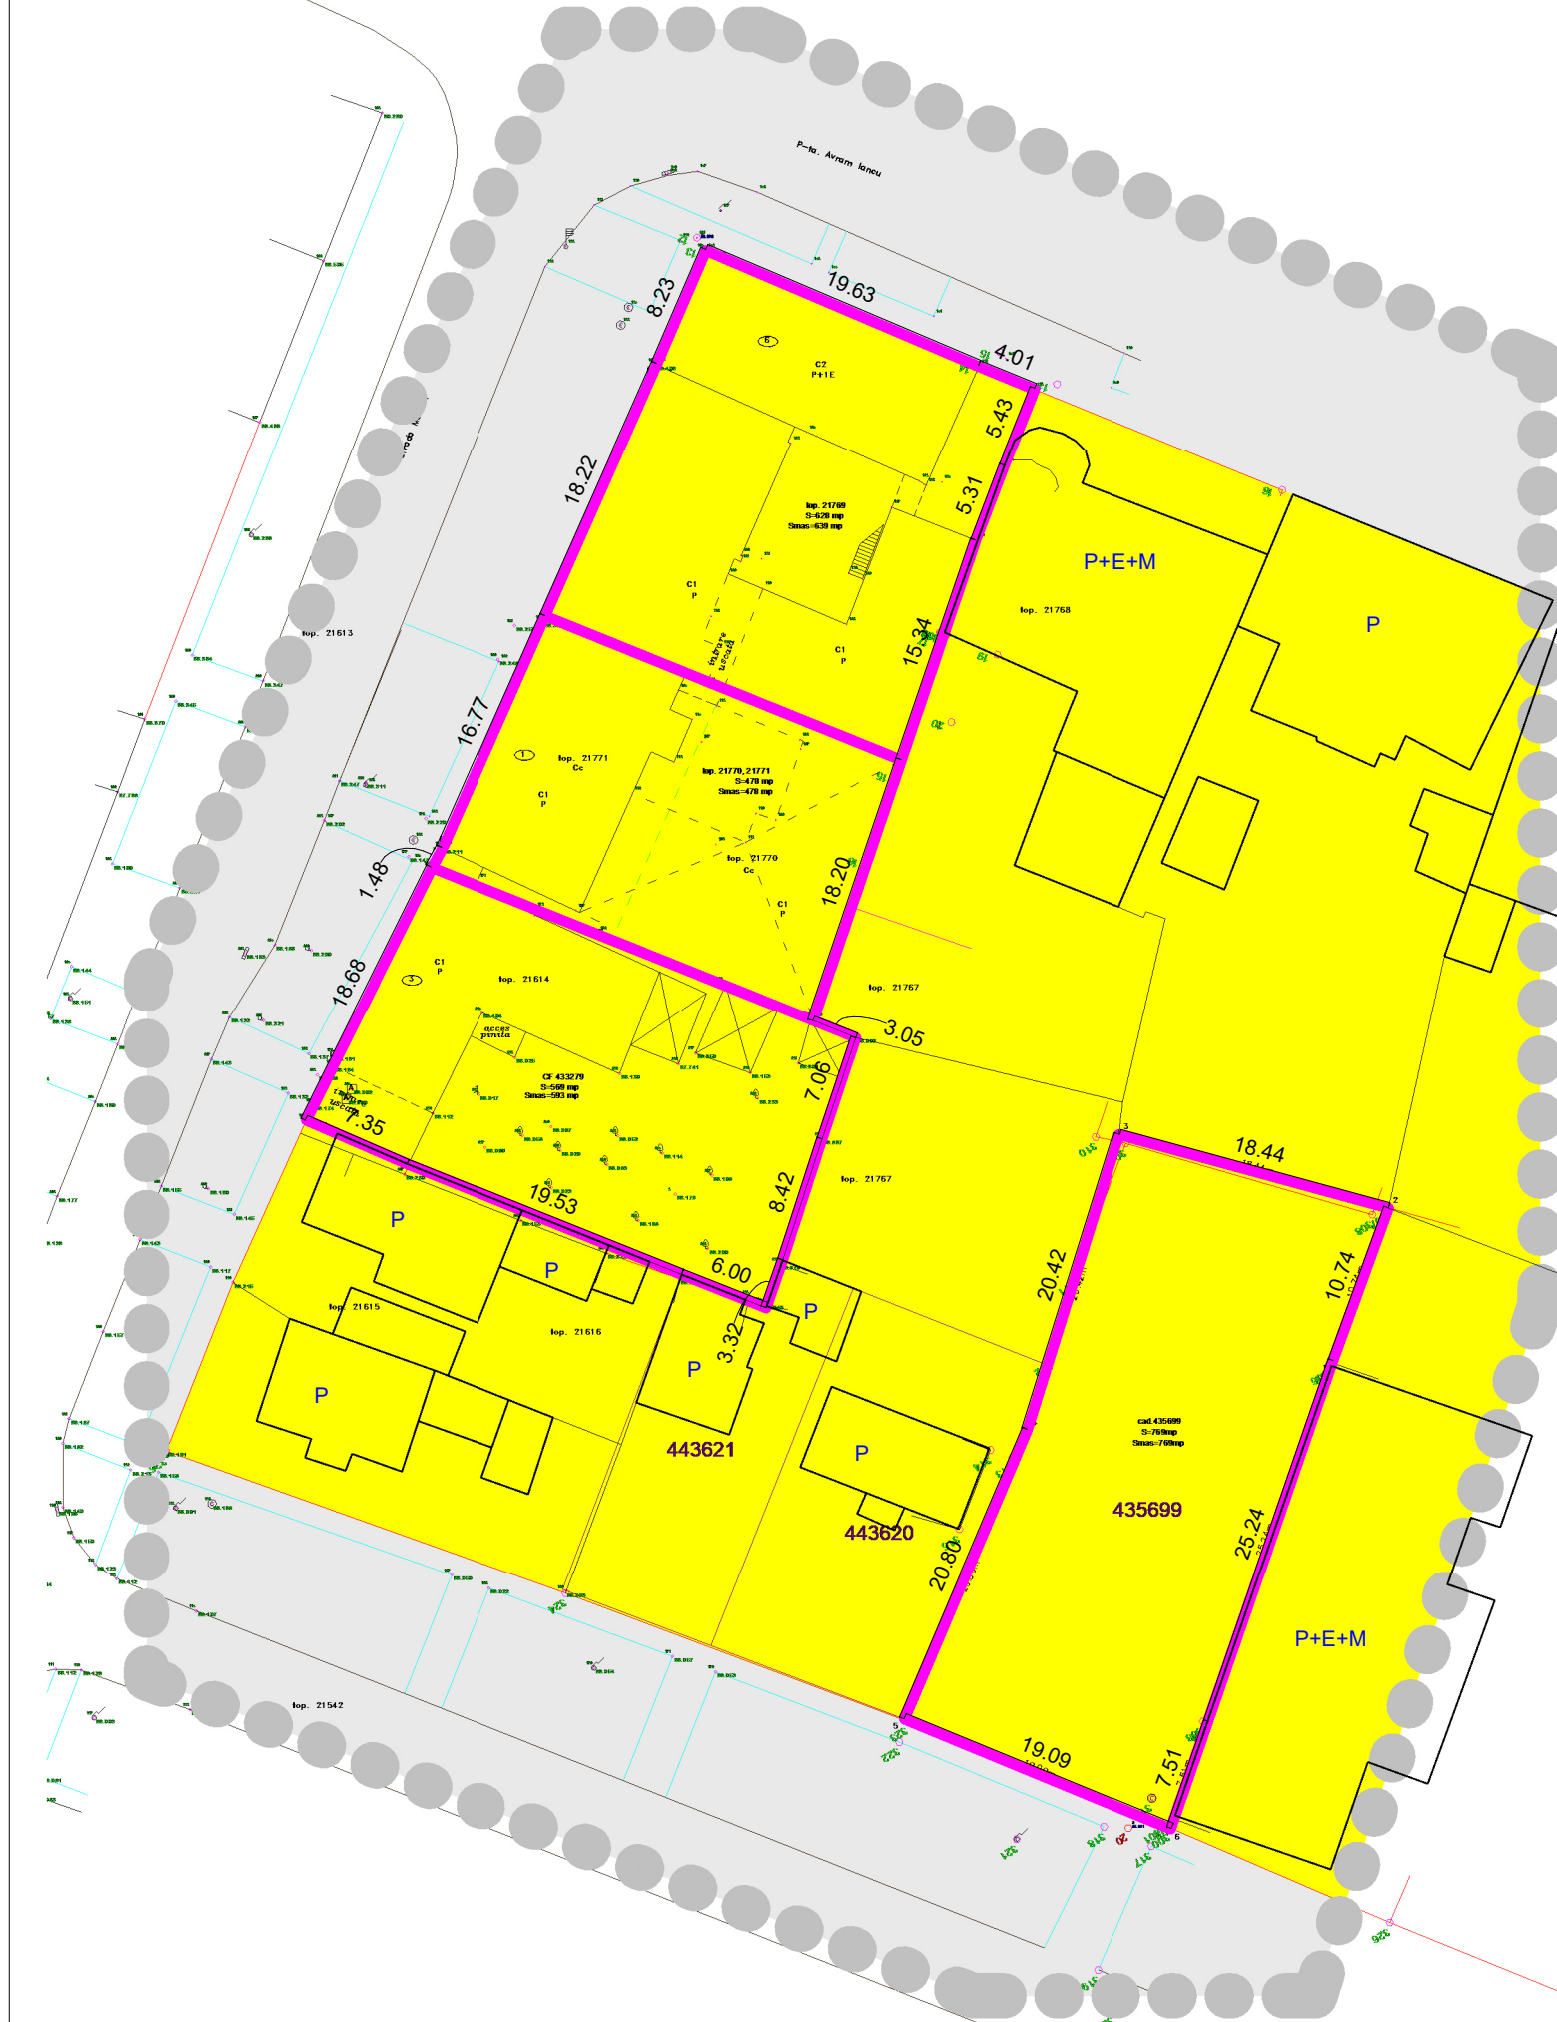


- limita zona studiata
- limita plan urbanistic zonal
- limita de proprietate
- limita intravilan
- drumuri

POT maxim 60%
CUT maxim 3,5
regim de inaltime maxim S+P+6E+Er
zona verde minim 20%

- zona cai de comunicatii terestre
- zona pentru locuinte si functiuni complementare

LOCUINTE COLECTIVE SI FUNCTIUNI COMPLEMENTARE / PIATA AVRAM IANCU 6, MACILOR 1-3, HORIA 36, TIMISOARA, TIMIS

VERIF. / EXPERT	NUME	SEMNATURA	CERINTA	REFERAT / EXPERTIZA NUMARUL / DATA
SAG C113, TIMIS tel +4.0722.379639; contact@constantincioacan.com constantin ciocan birou individual de arhitectura 				BENEFICIAR AGIL GROUP SRL PR. NR. 117
SPECIFICATIE	NUME	SEMNATURA	SCARA	DENUMIRE PROIECT
SEF PROIECT	arh. C. CIOCAN		As indicated	LOCUINTE COLECTIVE SI FUNCTIUNI COMPLEMENTARE
PROIECTAT	arh. C. CIOCAN		DATA	PIATA AVRAM IANCU 6, MACILOR 1-3, HORIA 36
DESENAT	arh. C. CIOCAN		2017	DENUMIRE PLANSA
				PLAN DE SITUATIE EXISTENT
				FAZA PUZ/OPORT. PL. NR. U103