


PLAN URBANISTIC ZONAL

CONSTRUIRE ANSAMBLU COMERCIAL IN REGIM PARTER (STRIP MALL), AMENAJARE PARCARE, SPATII VERZI, ORGANIZARE SANTIER, AMPLASARE TOTEM INFORMATIONAL

TIMISOARA, B-dul Dr. Iosif Bulbuca, CF nr. 424725, nr. top 8580/1/1/1/2; 8581/2/1/2/2/2 (CF vechi 148926)

PROPRIETATEA TERENURILOR

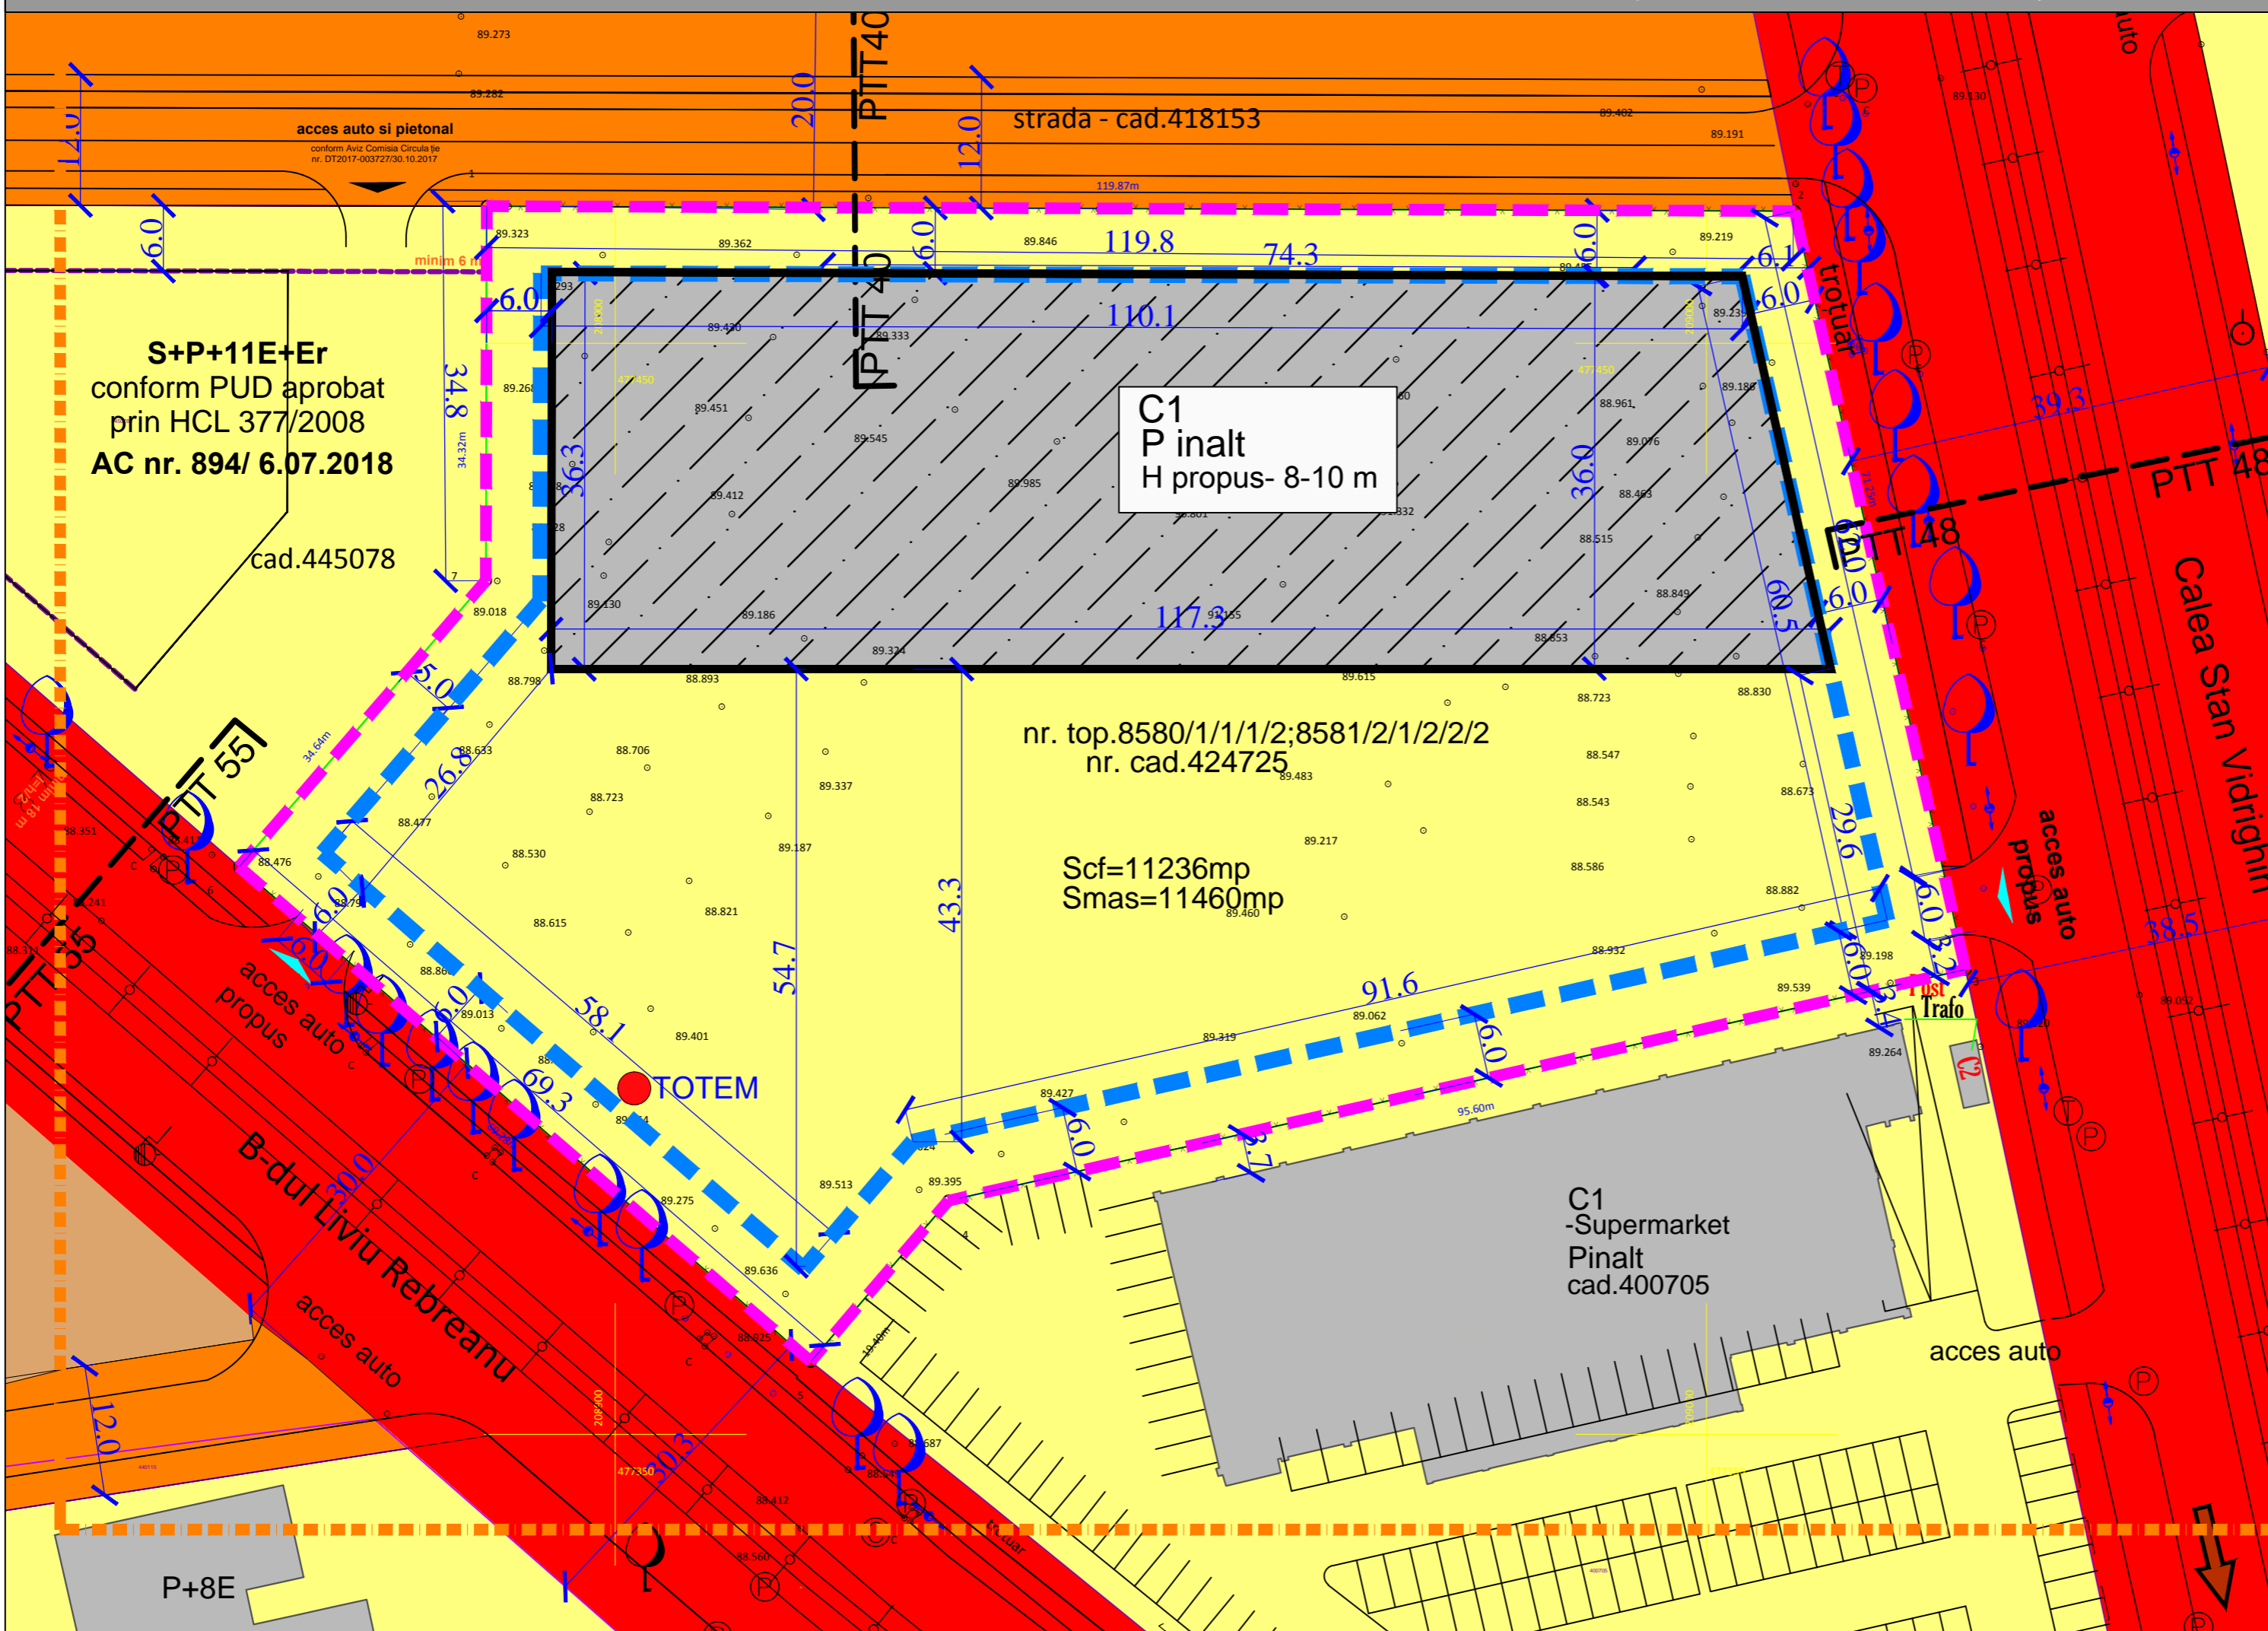

LEGENDA

- Limita zona studiata
- Limita teren proprietatea beneficiarului propus pentru reglementare
- Limita implementare constructie
- Limita propusa constructie
- Accese propuse pe parcela


PROPRIETATE

- Teren proprietate publica de interes judetean
- Teren proprietate publica de interes local
- Teren proprietate privata de interes local
- Teren proprietate privata a persoanelor fizice sau juridice


CIRCULATIA TERENURILOR

Suprafata teren ce ramane proprietate privata = 11460 mp. masurati


Profil Transversal 40 - latime 12m

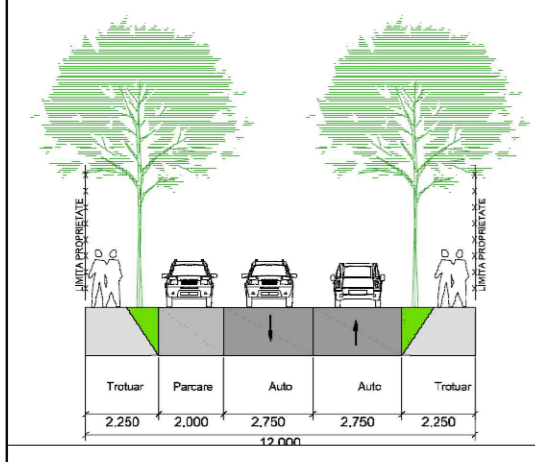

Profil Transversal 55 - latime 30m

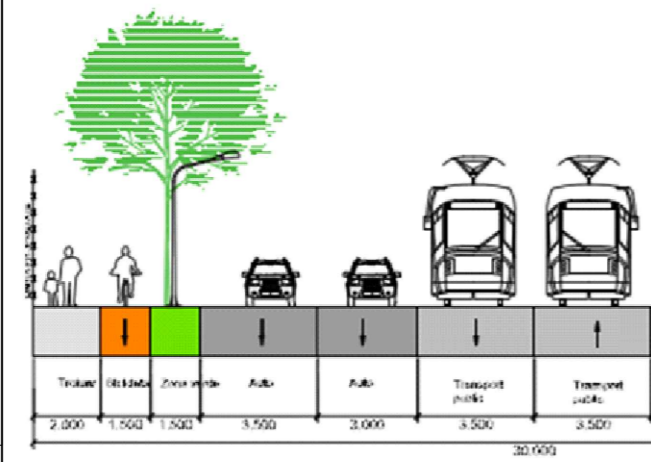

Profil Transversal 48 - latime 38

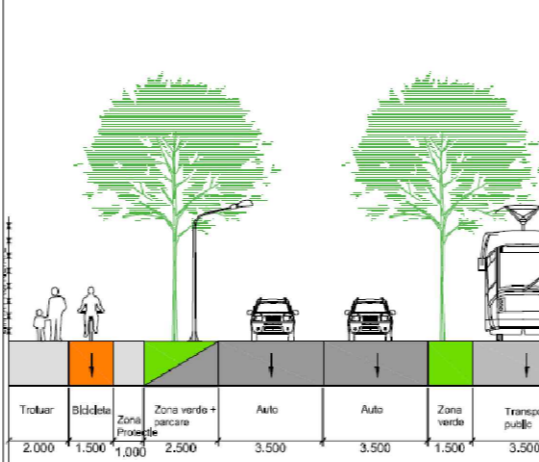

| VERIFICATOR/EXPERT | NUME | SEMNTURA | CERINTA | REFERAT/EXPERTIZA NR./DATA |
|--------------------|--|----------|----------|--|
| URBANS | "Falnița Carmen Iuliana" Biro individual de arhitectura tel 0723524005 | | | REFERENT: GEORGESCU MATEI CRISTIAN si GEORGESCU CRISTIAN ION Bucuresti, Sector 2, Strada Gradina Icoanei, nr.1 nr. proiect: 8/2018 TITLU PROIECT: "Construire ansamblu comercial cu regim inaltime parter (strip mall), amenajare parcare spatii verzi, organizare santier, amplasare totem informational") |
| SPECIFICATIE | NUME | SEMNTURA | SCALA | FAZA |
| SEF PROIECT | c.arh. Carmen Falnița | | 1/ 500 | P.U.Z. |
| PROIECTANT | c.arh. Carmen Falnița | | data | nr. planșă |
| DESENAT | c.arh. Carmen Falnița | | 07. 2018 | 06 |
| | | | | TITLU PLANȘA: PROPRIETATEA ASUPRA TERENURILOR |