




PLAN URBANISTIC ZONAL
DEZVOLTARE ZONA REZIDENTIALA CU FUNCTIUNI COMPLEMENTARE

Municipiul Timisoara, Strada Tazlau, nr.15,17,19 Timisoara



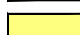

Beneficiari:
STOICOVICI RADISLAV, STOICOVICI FLOAREA, STOICOVICI STEPAN - MILKO,
GROZA MARIUS REMUS

PROPRIETATEA ASUPRA TERENURILOR

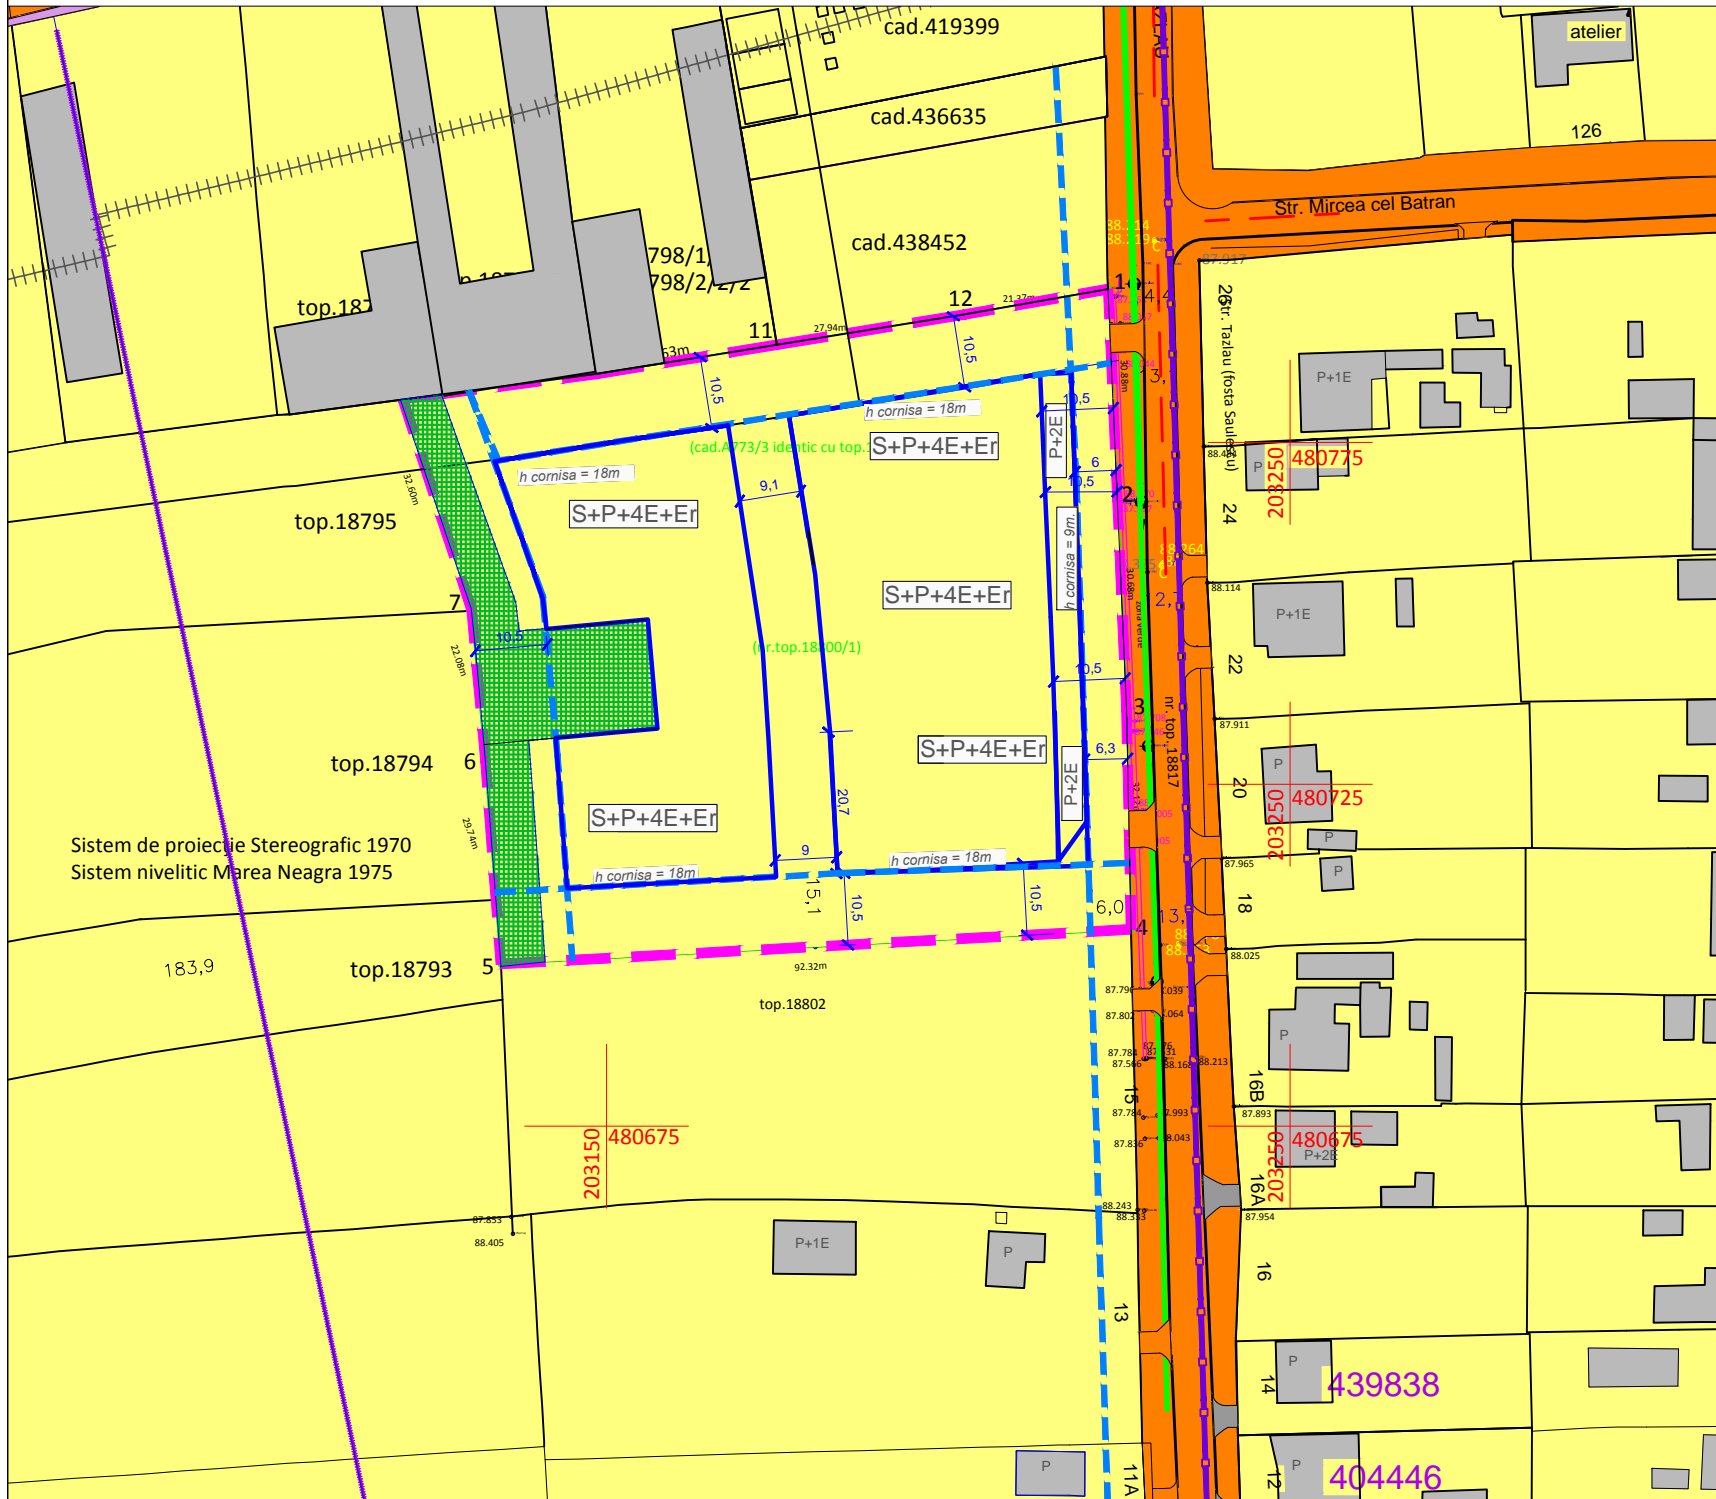
LEGENDA LIMITE

-  Limita zona studiată
-  Limita proprietate teren ce se reglementează
-  Limite parcele propuse

PROPRIETATE

-  Teren proprietate publica de interes local
-  Teren proprietate privata de interes local
-  Teren proprietate privata a persoanelor fizice sau juridice
-  Zona verde proprietate privata

Suprafata totala a terenului = 8478mp.



VERIFICATOR/EXPERT	NUME	SEMNAIURA	CERINTIA	REFERAT/EXPERTIZA NR./DATA	nr.proiect
Urba s	"Falniță Carmen Iuliana" Biru individual de arhitectura tel 0723524005			STOICOVICI RADISLAV, STOICOVICI FLOAREA, STOICOVICI STEPAN - MILKO, GROZA MARIUS REMUS	1/2018
SPECIFICATIE	NUME	SEMNAIURA	scara	TITLU PROIECT: PUZ-DEZVOLTARE ZONA REZIDENTIALA CU FUNCTIUNI COMPLEMENTARE Timisoara, strada Tazlau, nr.15,17,19	FAZA PUZ
SEF PROIECT	arh.-urb. Carmen Falniță		1/1000	TITLU PLANSA:	nr.planasa
PROIECTANT	arh.-urb. Carmen Falniță		data 03.2018	PROPRIETATEA ASUPRA TERENURILOR	06
VERIFICAT	arh.-urb. Carmen Falniță				