
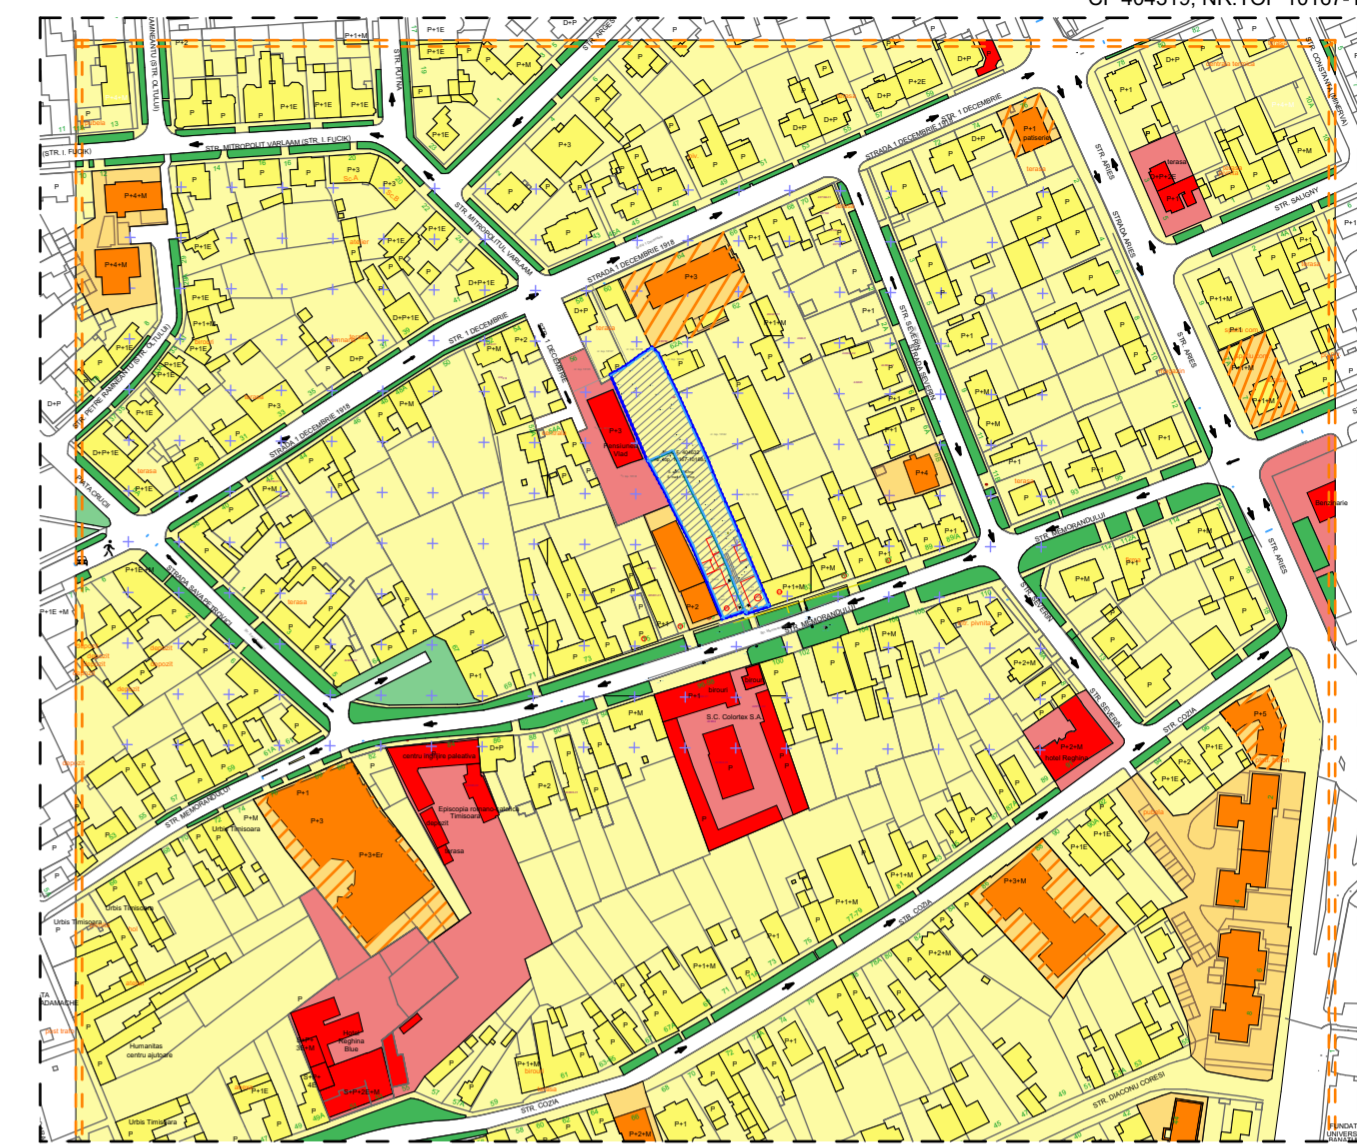



PLAN URBANISTIC ZONĂ MIXTĂ LOCUINȚE COLECTIVE ȘI FUNCȚIUNI COMPLEMENTARE S+P+2E+M

mun. Timisoara, jud. Timis,
str. Memorandului, nr. 81-81A
CF 404632, NR.TOP 10167-10168/2
CF 404319, NR.TOP 10167-10168/1

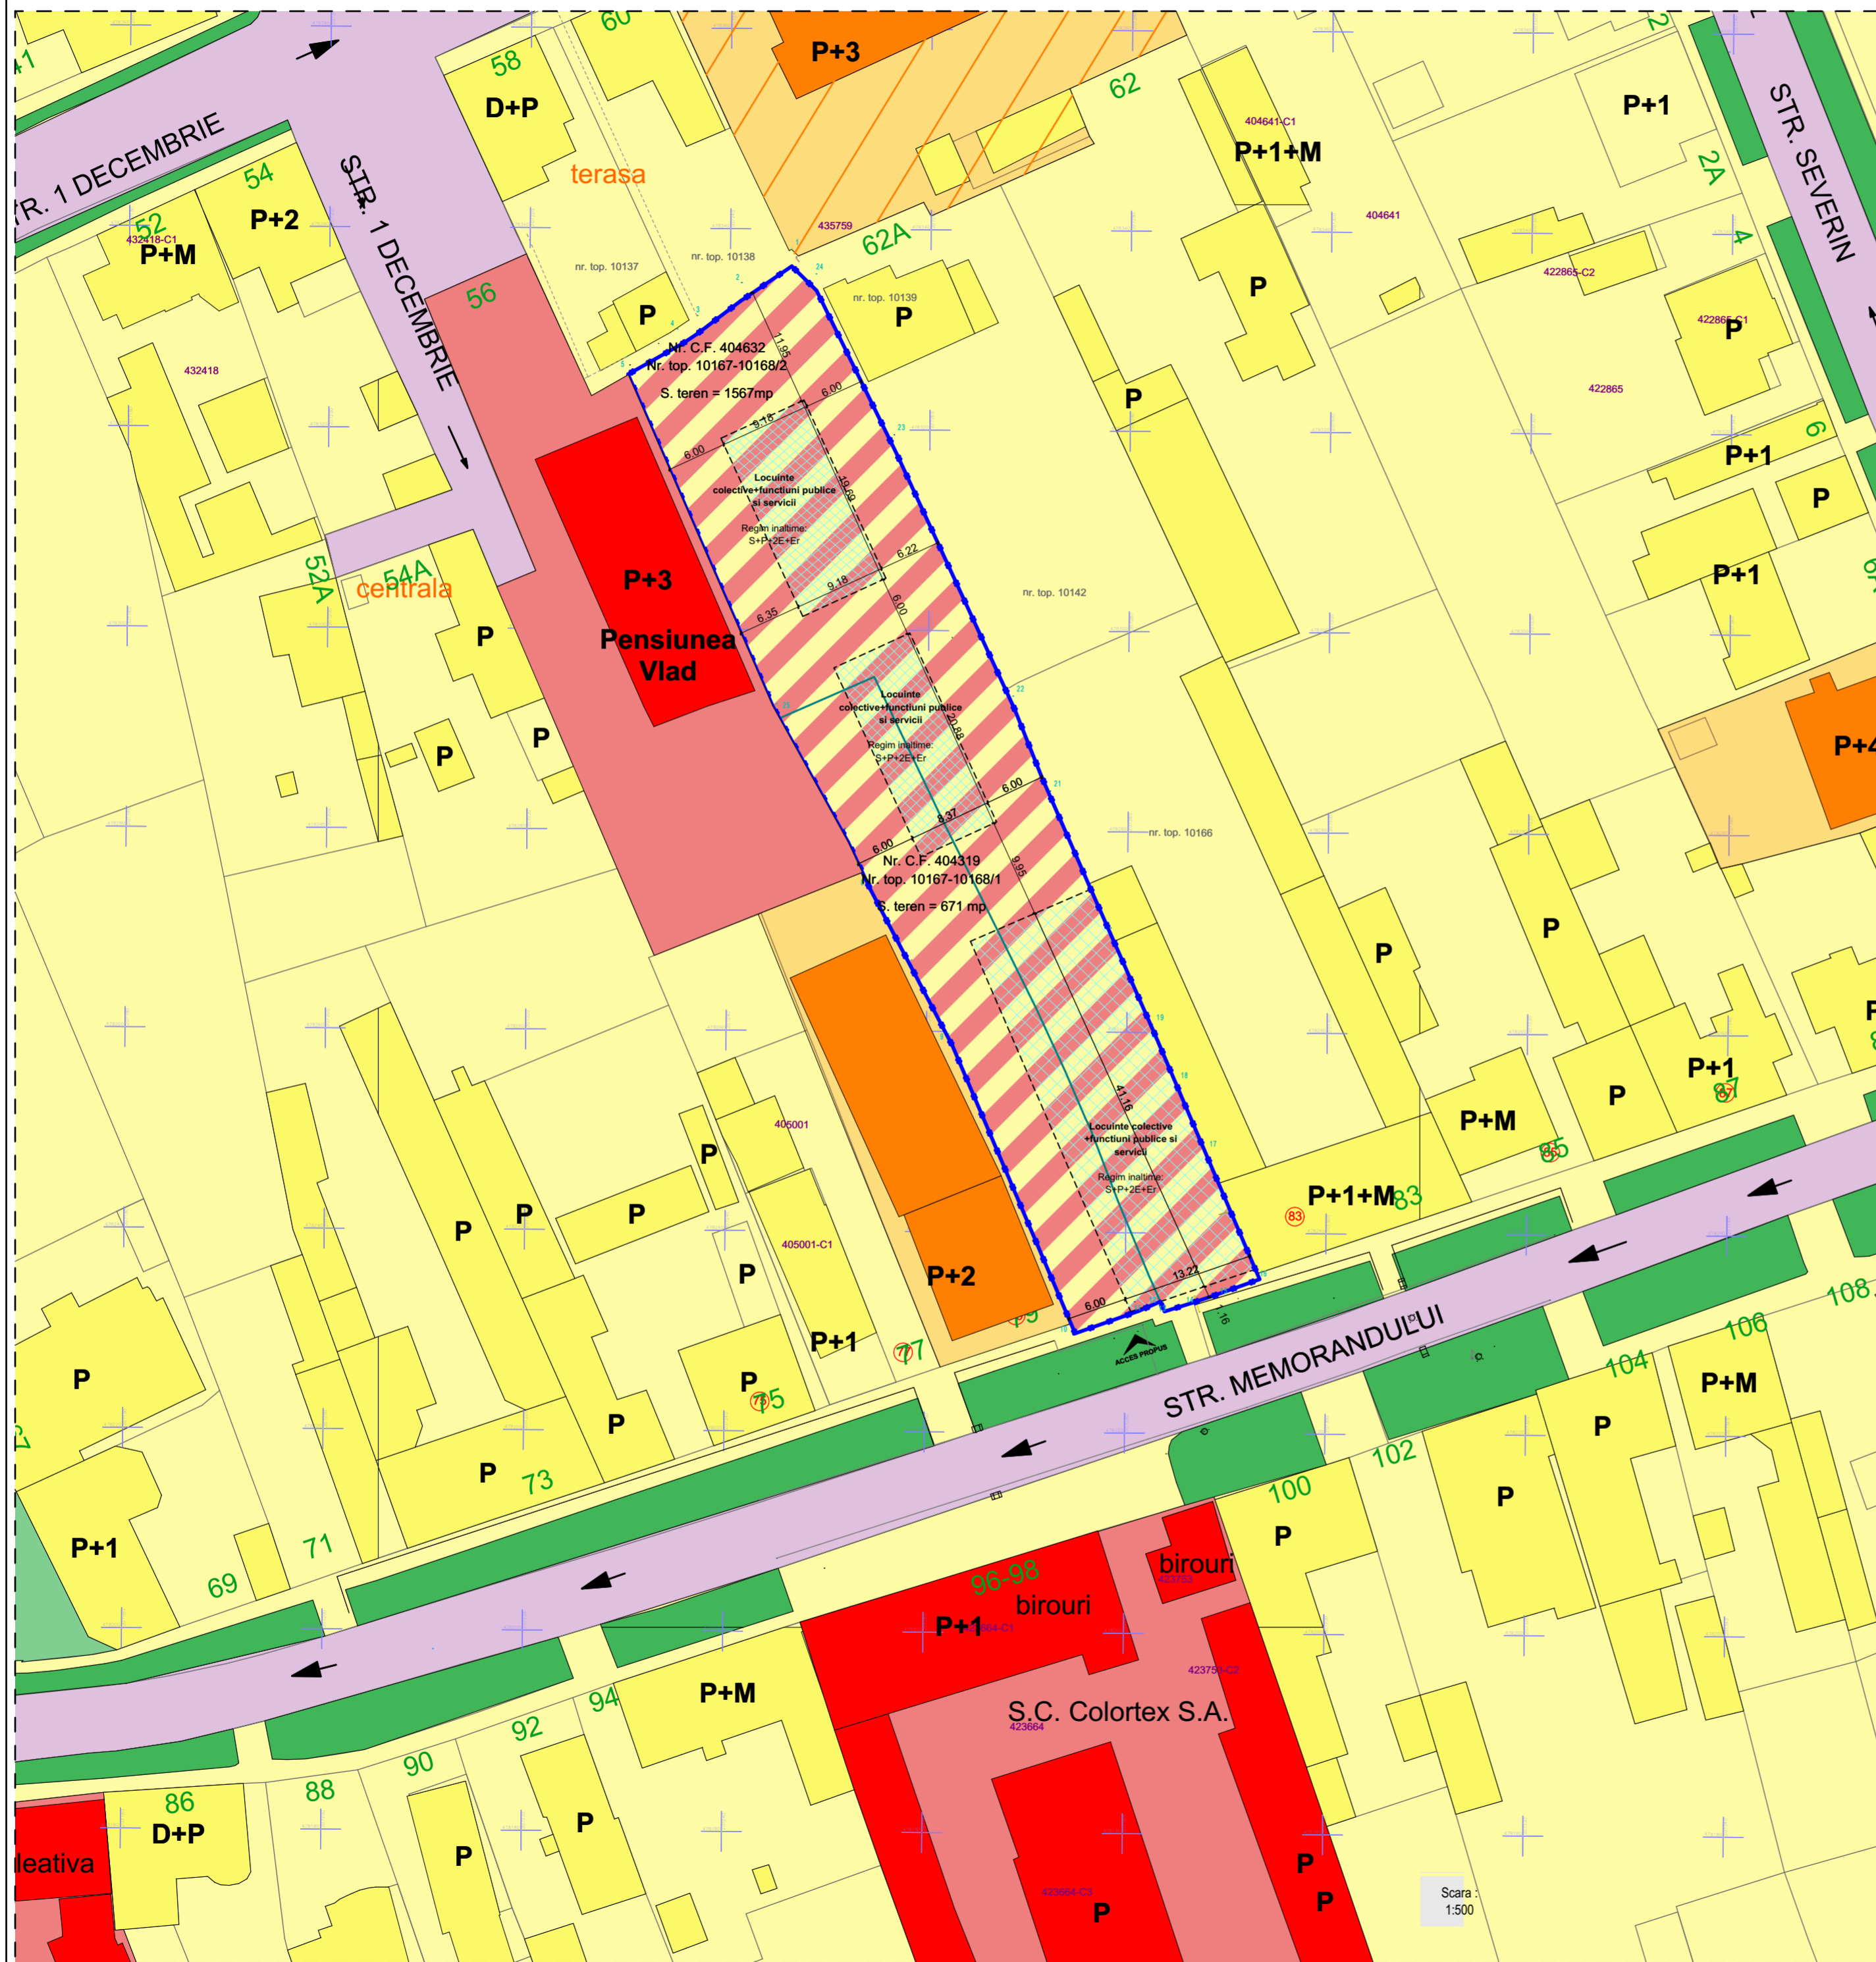

Legenda

- Limita zona studiata prin PUZ
- Limita parcela studiata prin PUZ
- Zona de implementare PROPUSA
- Zona locuinte individuale
- Cladiri locuinte individuale
- Zona locuinte colective
- Cladiri locuinte colective
- Zona functiuni publice si servicii
- Cladiri functiuni publice si servicii
- Zona mixta PROPUSA - locuinte colective si servicii
- Zona mixta existenta - locuinte colective si servicii
- Spatii verzi aliniament stradal
- Spatii verzi amenajate
- Cale rutiera
- Sens de circulatie auto
- Acces auto propus

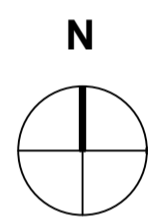

BILANT TERITORIAL

P.O.T. propus - max. 30.56%
C.U.T. propus - max. 1.13
Suprafata teren - 2238 mp
Regim de inaltime propus - S+P+2E+Er - max 12 m

PROIECTANT GENERAL		SC LEVANT PROJECT SRL TIMISOARA STR. MACEDONSKI NR. 1 TEL/FAX. 0744/960048		
SEF PROIECT	arh. Alideia Suci	Beneficiar SC MEHA INVESTMENTS SRL		Proiect nr. 1719.11/2017
PROIECTANT ARHITECTURA		s.c. STUDIO UNU s.r.l. Pta Axente Sever, nr 14A, Timisoara, tel. 0722920759, 0723527701		
SPECIFICATIE	NUME	SEMNATURA	Scara	Faza:
PROIECTAT	arh. Alideia Suci		1:500 1:3000	P.U.Z.
VERIFICAT	arh. Alideia Suci		Data	Titlu plansa
DESENAT	arh. Miron Suteu		noiembrie/2018	REGLEMENTARI URBANISTICE
				Plansa A03